



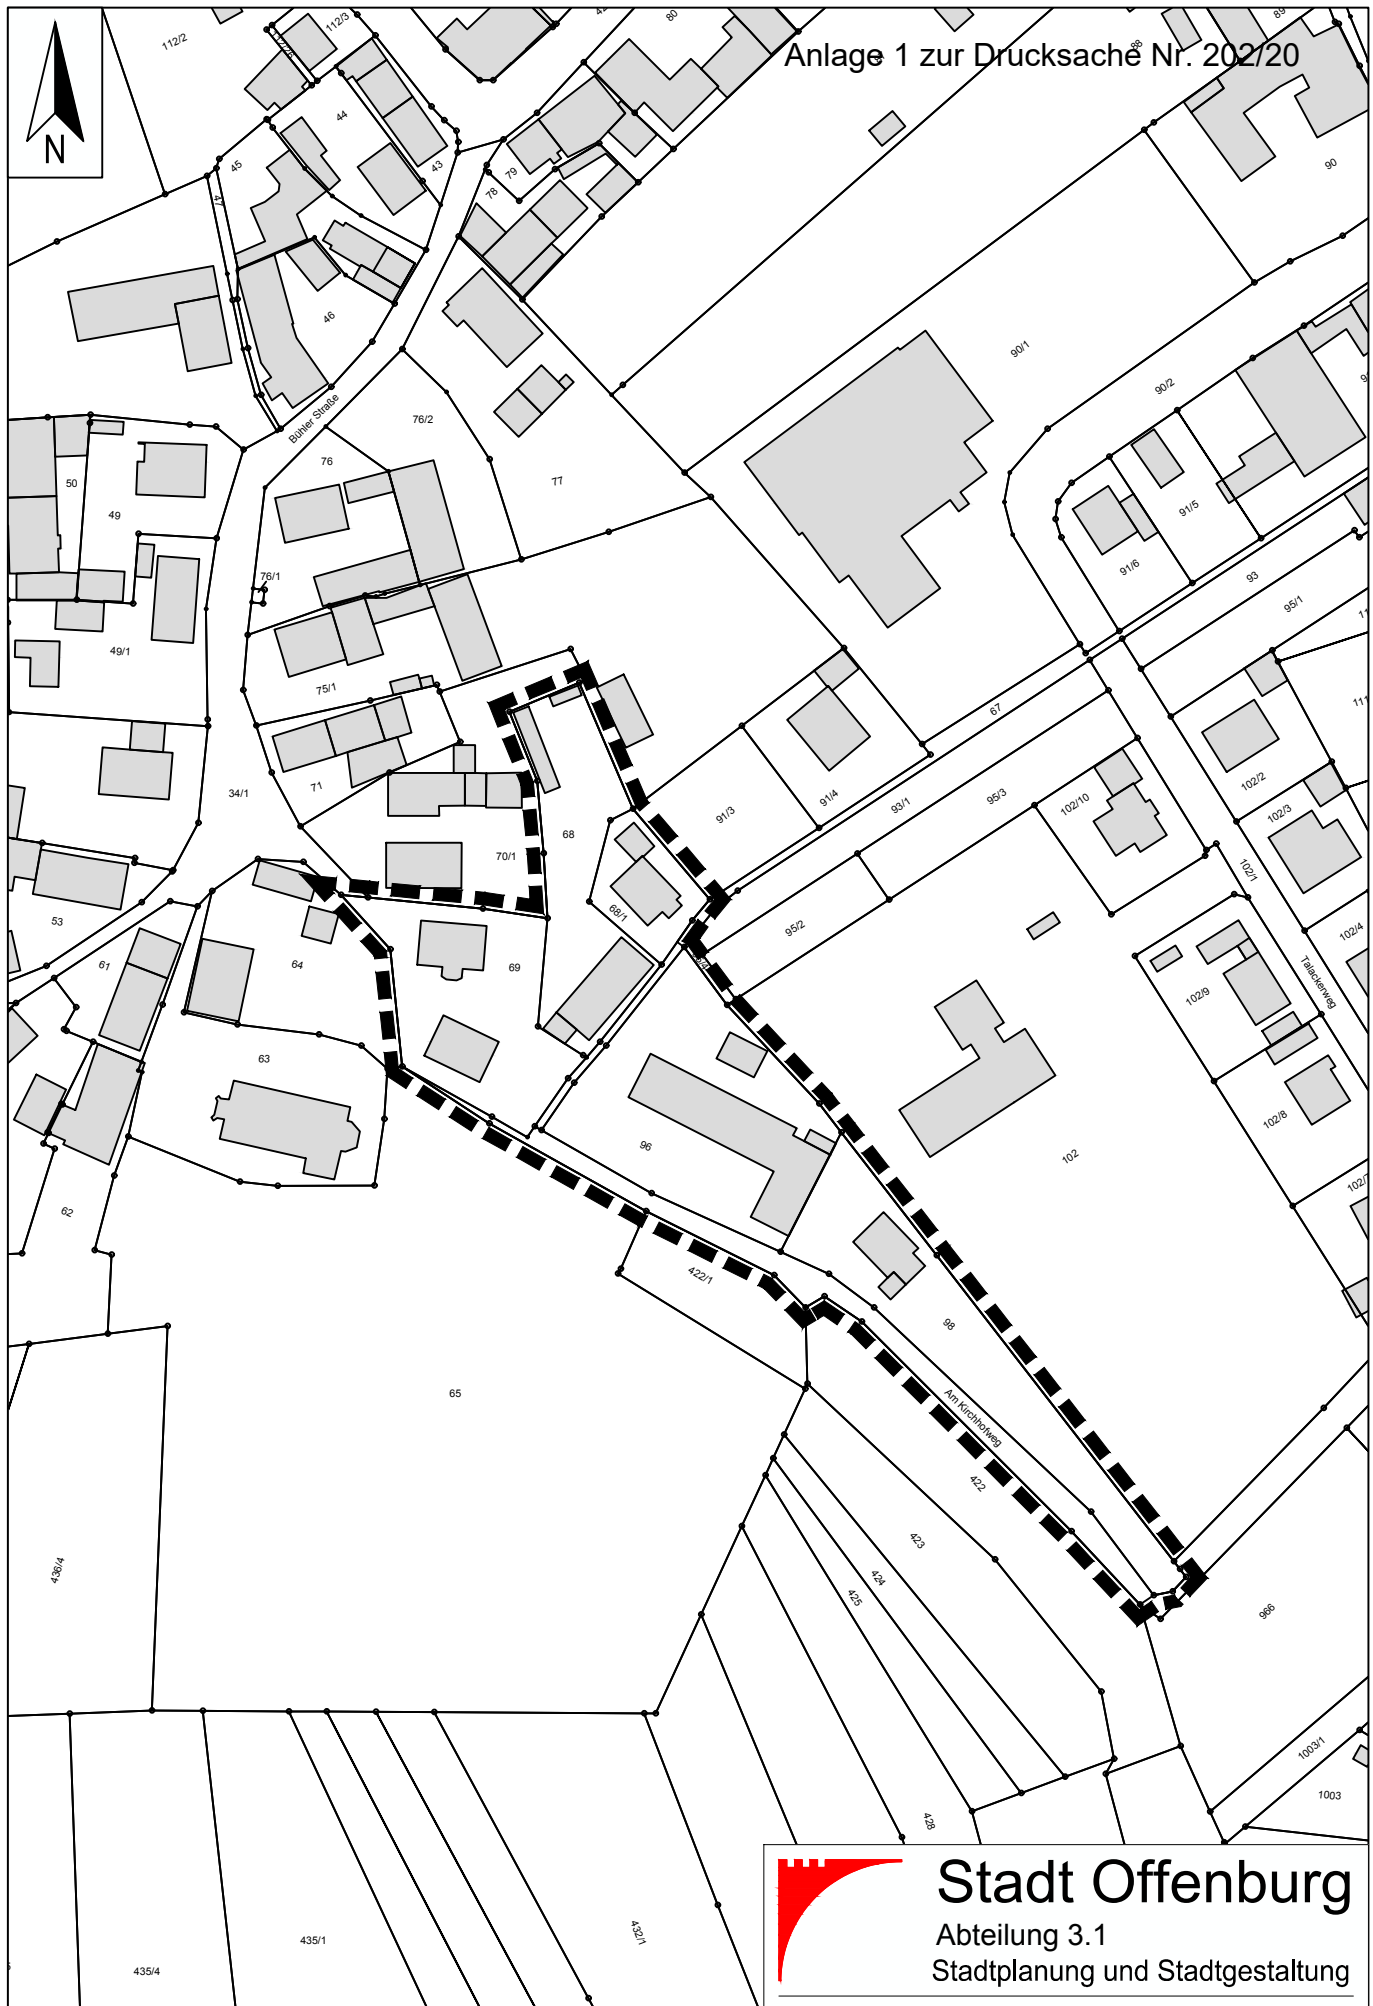

Geltungsbereich

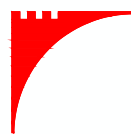

Abteilung 3.1
Stadtplanung und Stadtgestaltung

Stellplatzsatzung "Am Kirchhofweg" in Bühl

Ma / Ri