


Anlage 1 b zur Sitzungsvorlage Nr. 220/2020

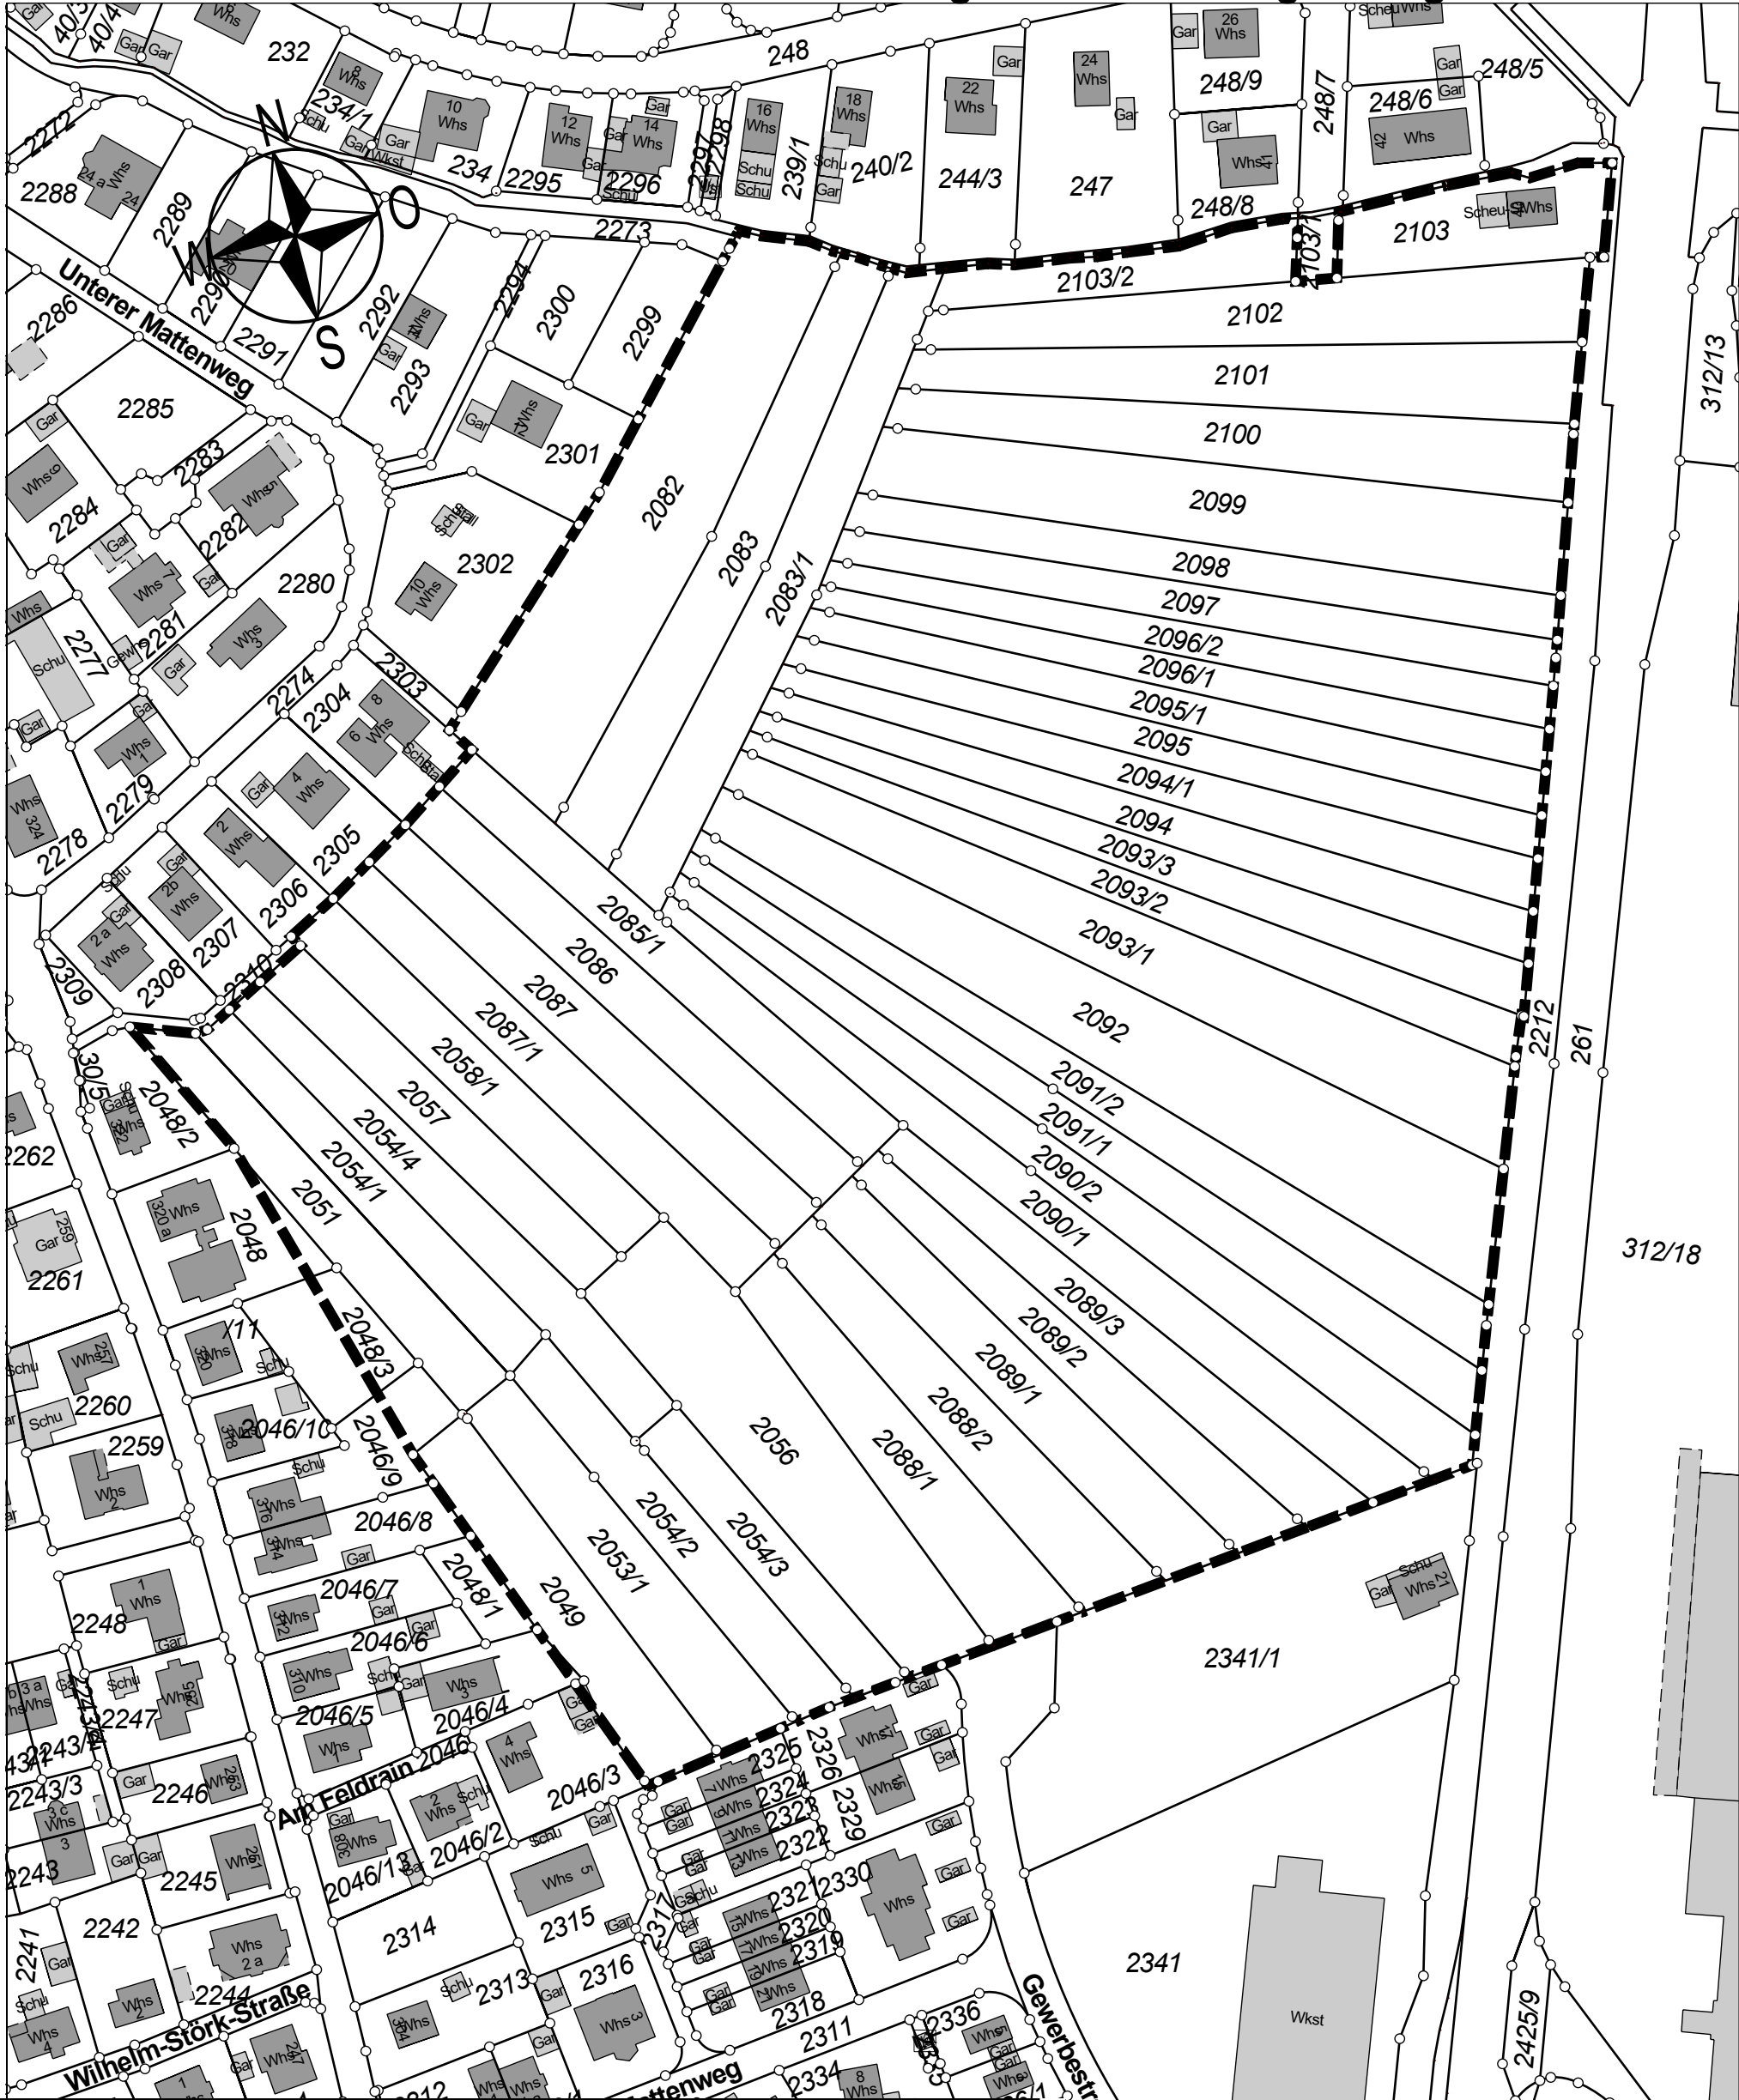

Legende

— Geltungsbereich Vorkaufsrechtssatzung



Stadt Offenburg  
Fachbereich Bauservice

In den Mattenll

1:1500  
Stand: 04.12.2020