


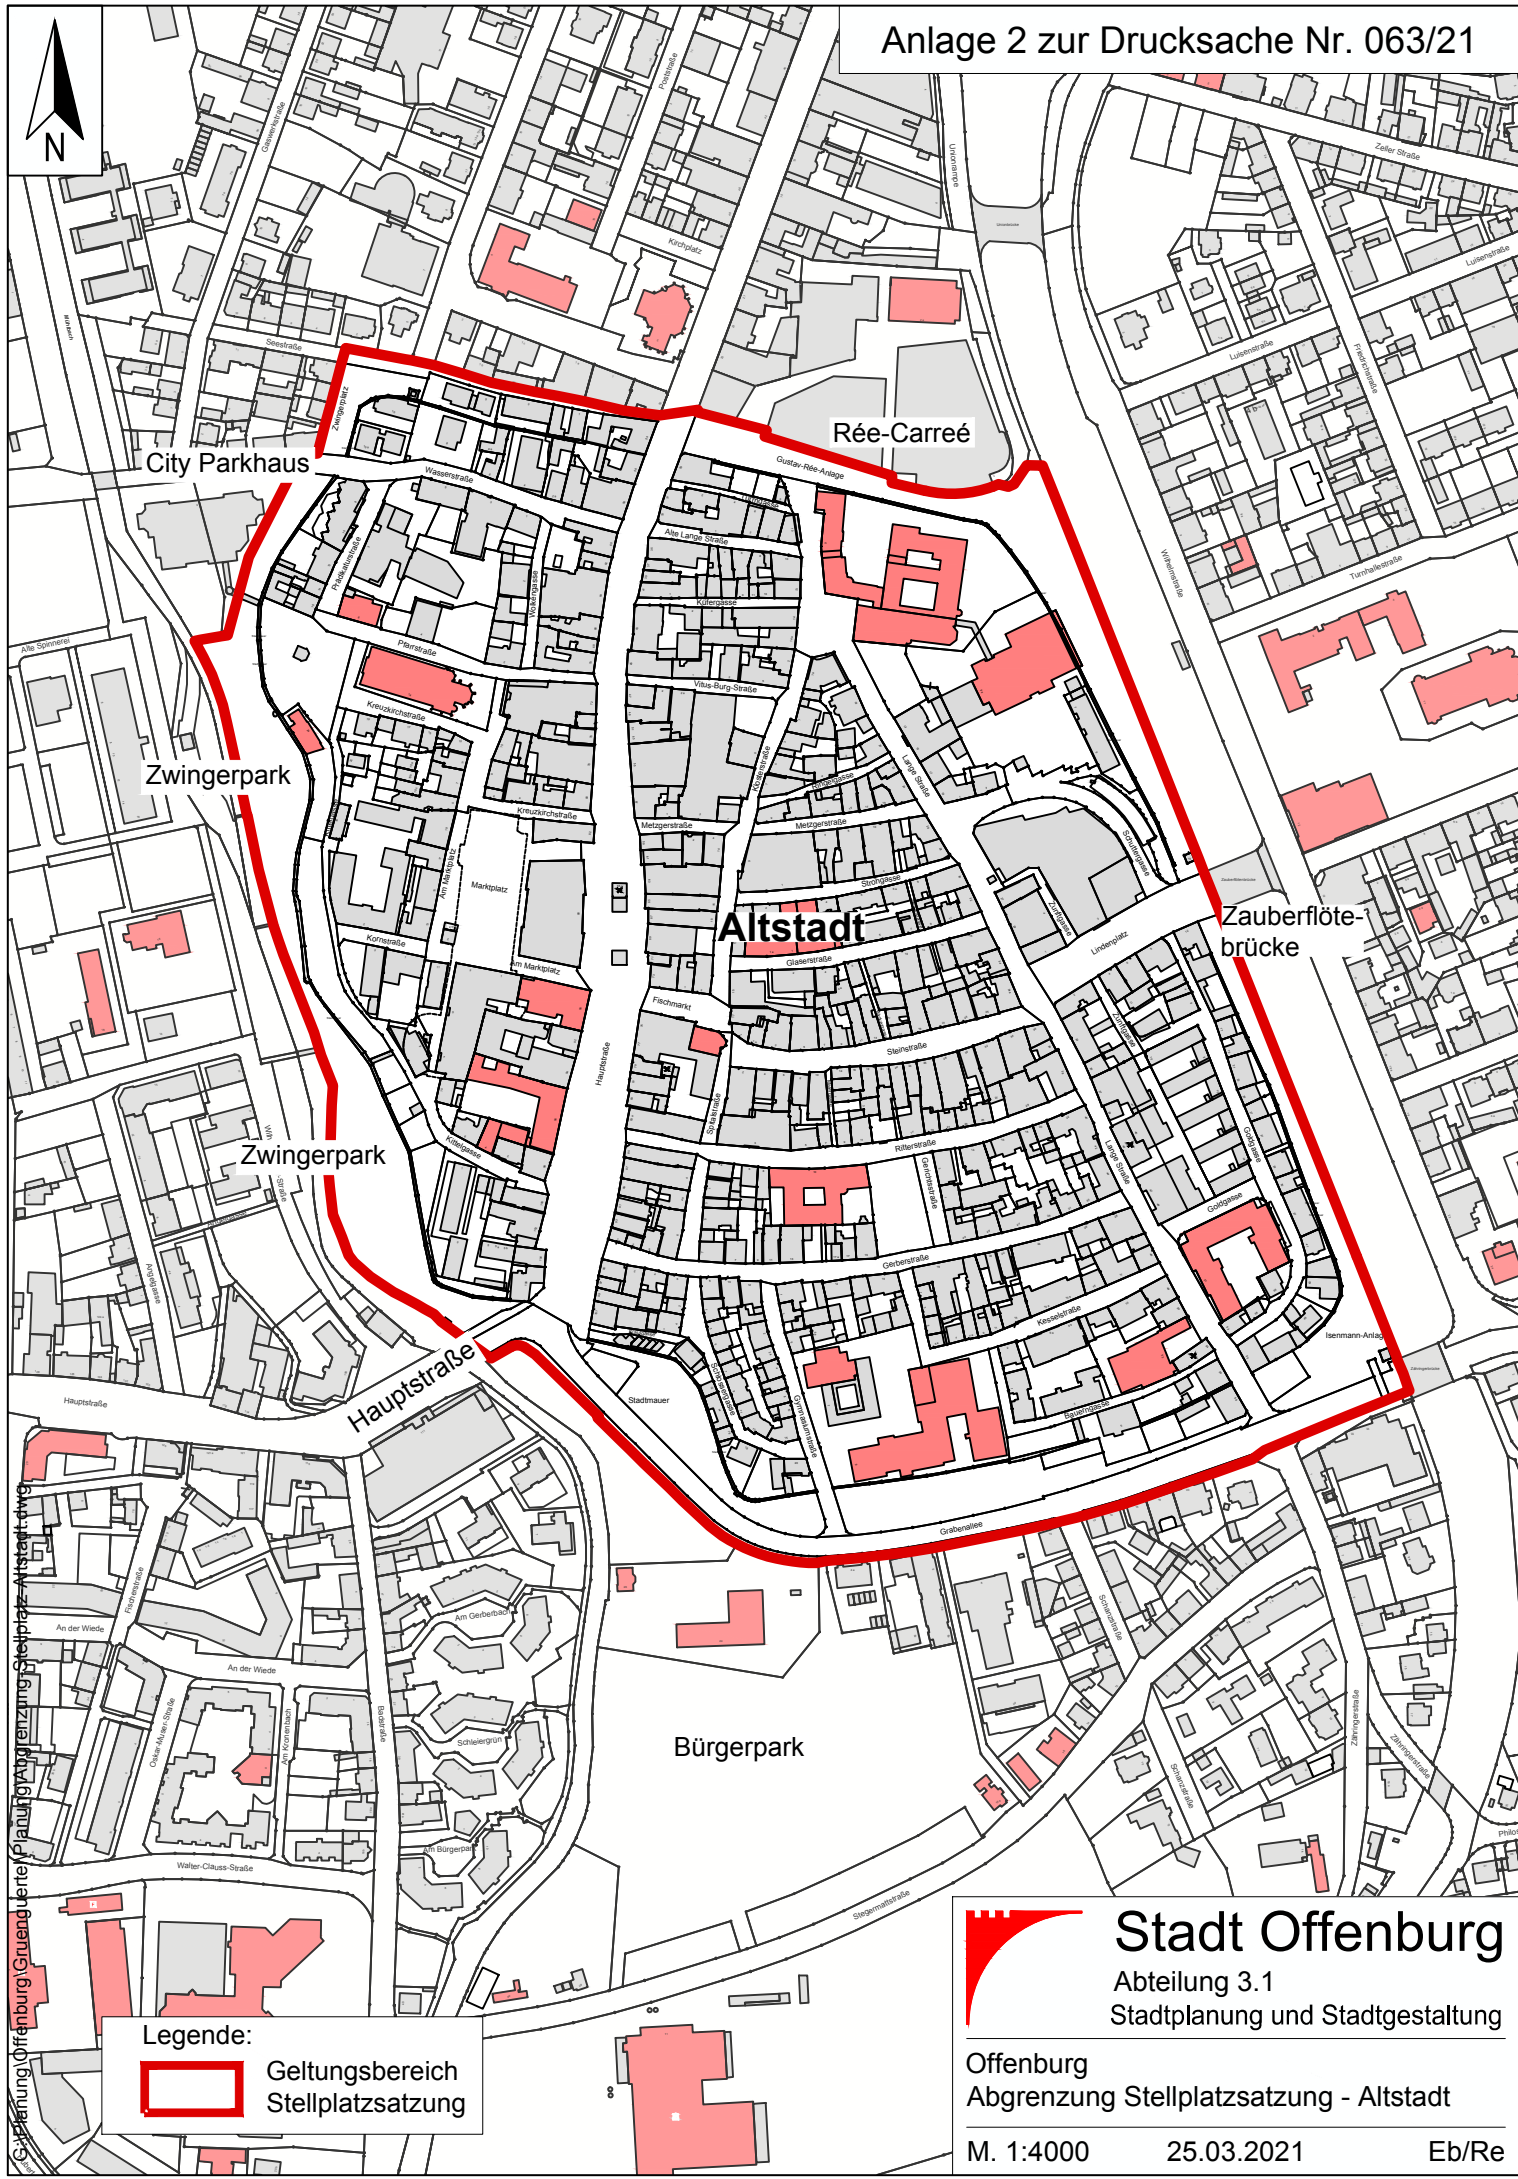

Legende:



Geltungsbereich
Stellplatzsatzung



Stadt Offenburg

Abteilung 3.1
Stadtplanung und Stadtgestaltung

Offenburg
Abgrenzung Stellplatzsatzung - Altstadt

M. 1:4000

25.03.2021

Eb/Re