


Anlage 2

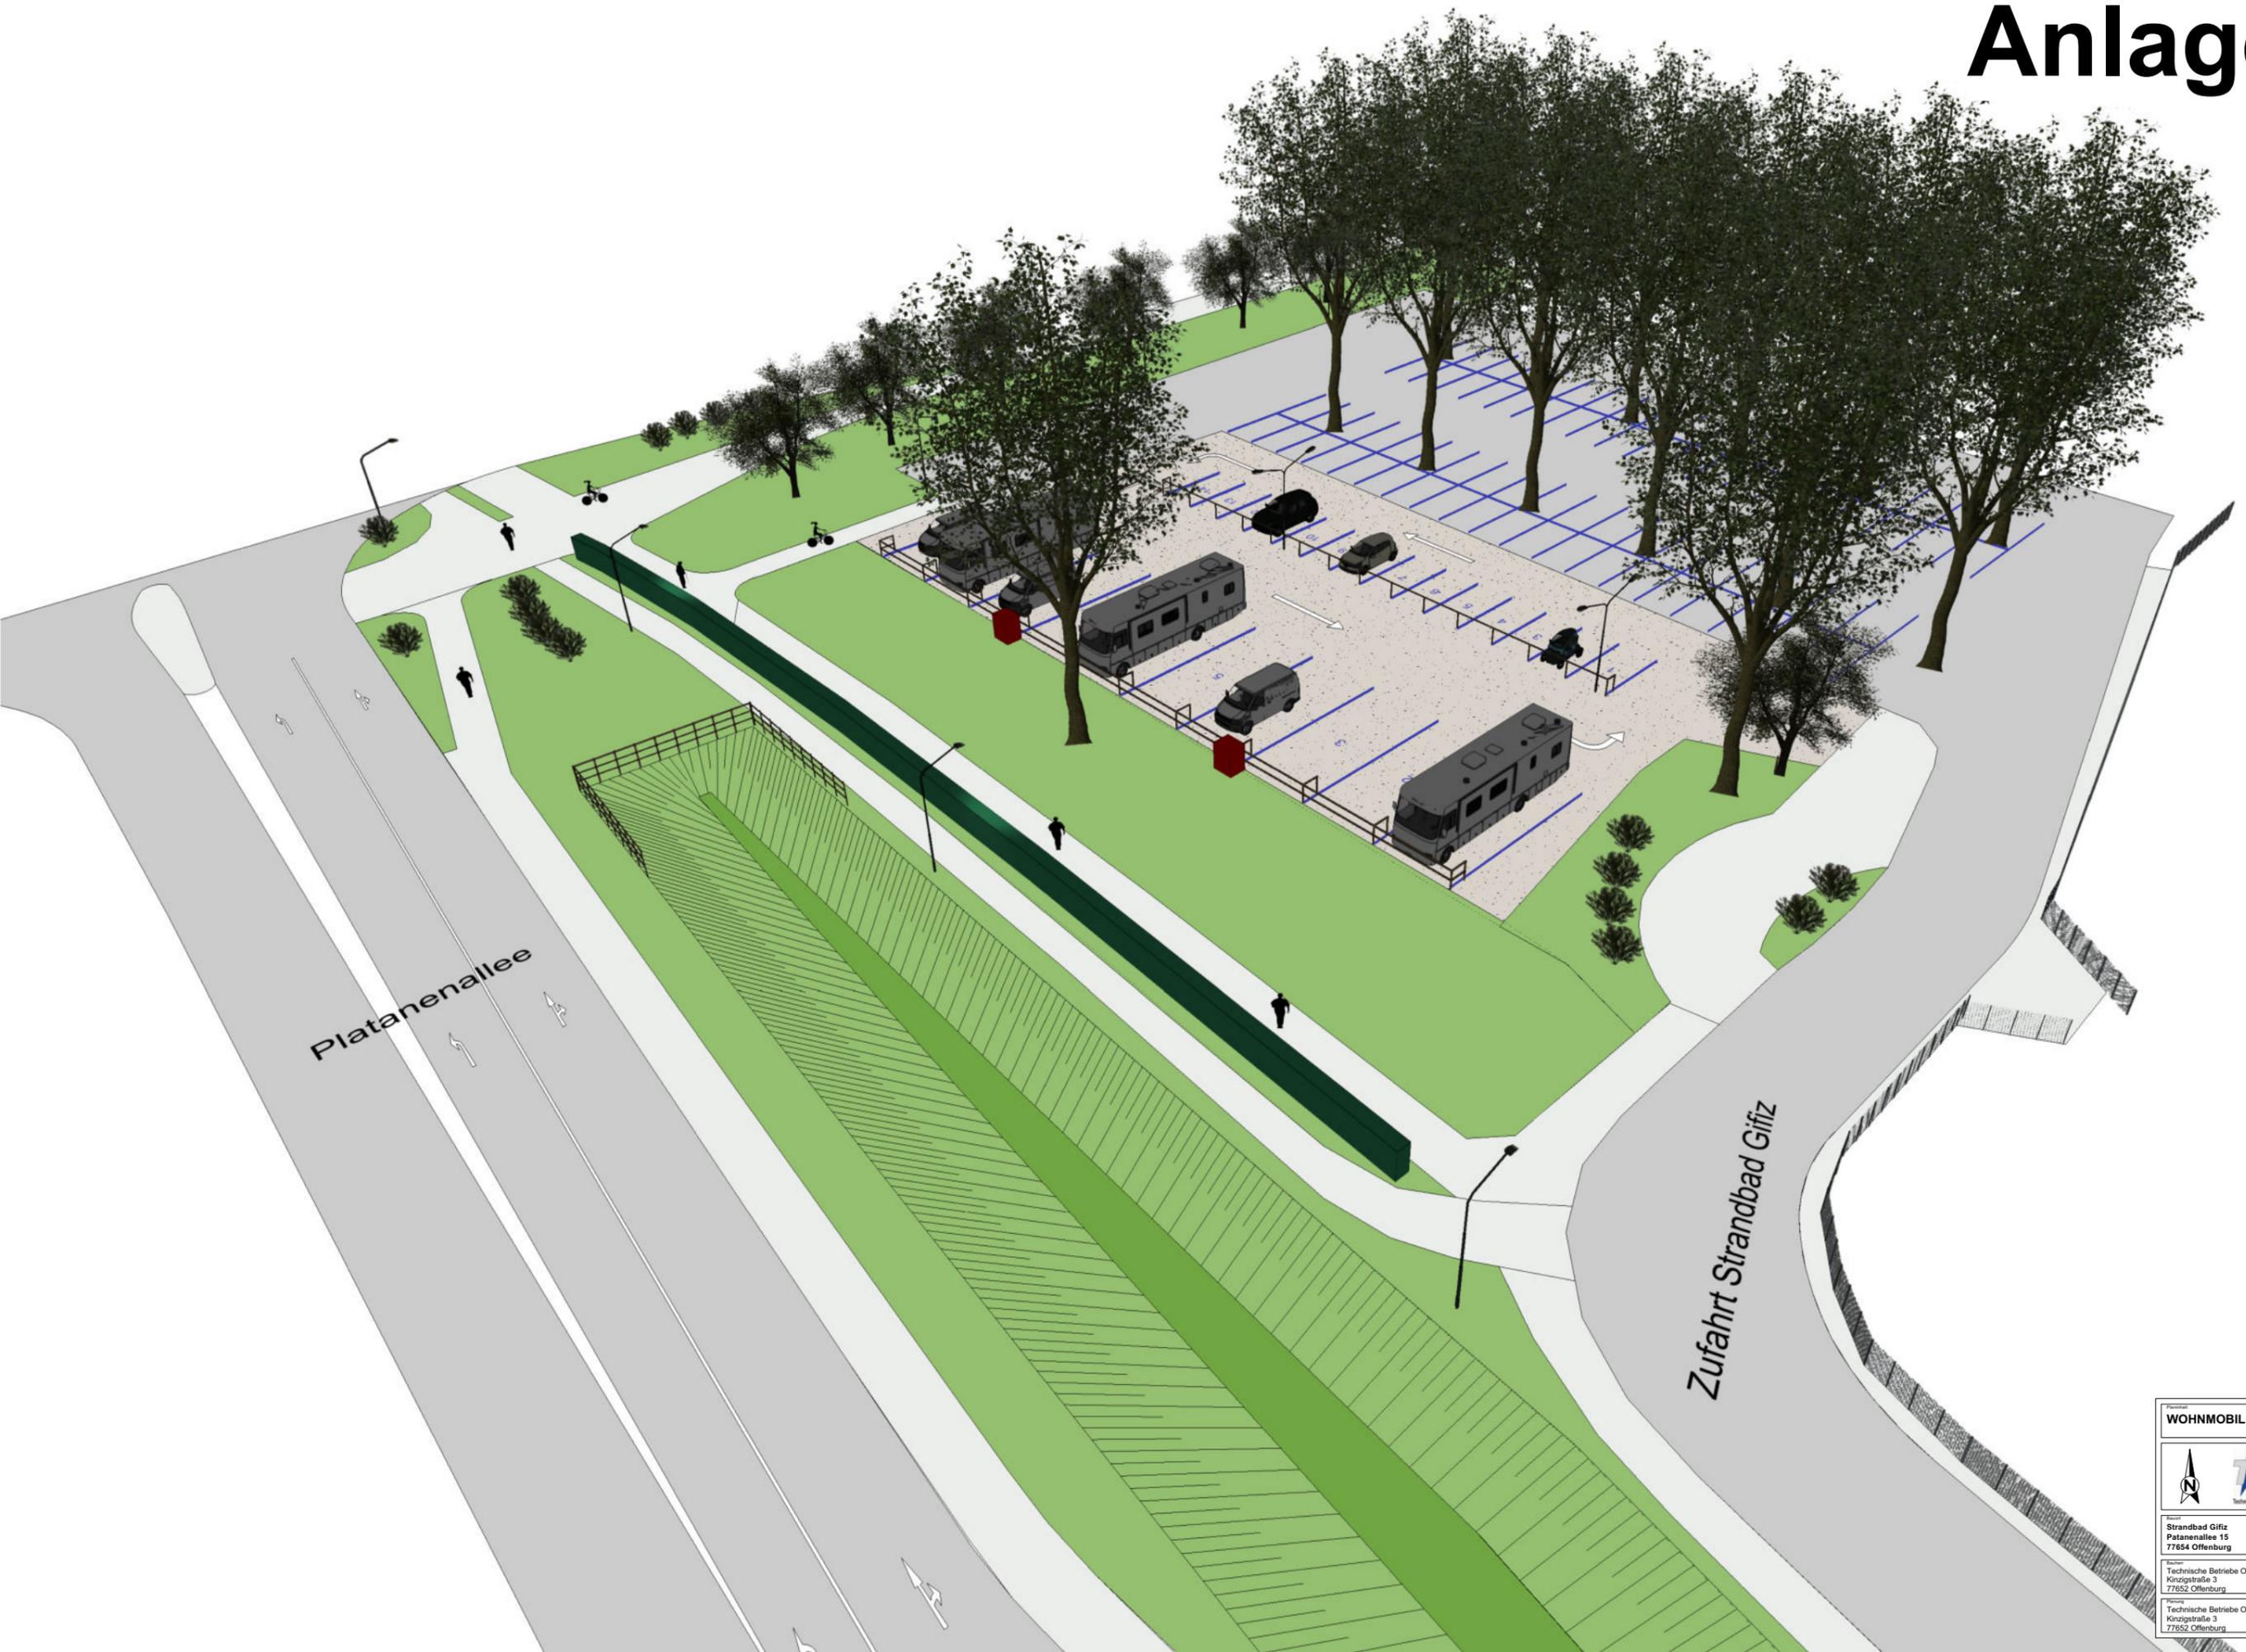

WOHNMOBILPLÄTZE	
	
Projekt Strandbad Gifz Platanenallee 15 77654 Offenburg	Erweiterung der Wohnmobilstellplätze am Parkplatz
Verantwortlich Technische Betriebe Offenburg Kinzigstraße 3 77652 Offenburg	Gezeichnet K. Kukules
Planung Technische Betriebe Offenburg Kinzigstraße 3 77652 Offenburg	Datum 13.10.2021
	Plannummer 001