




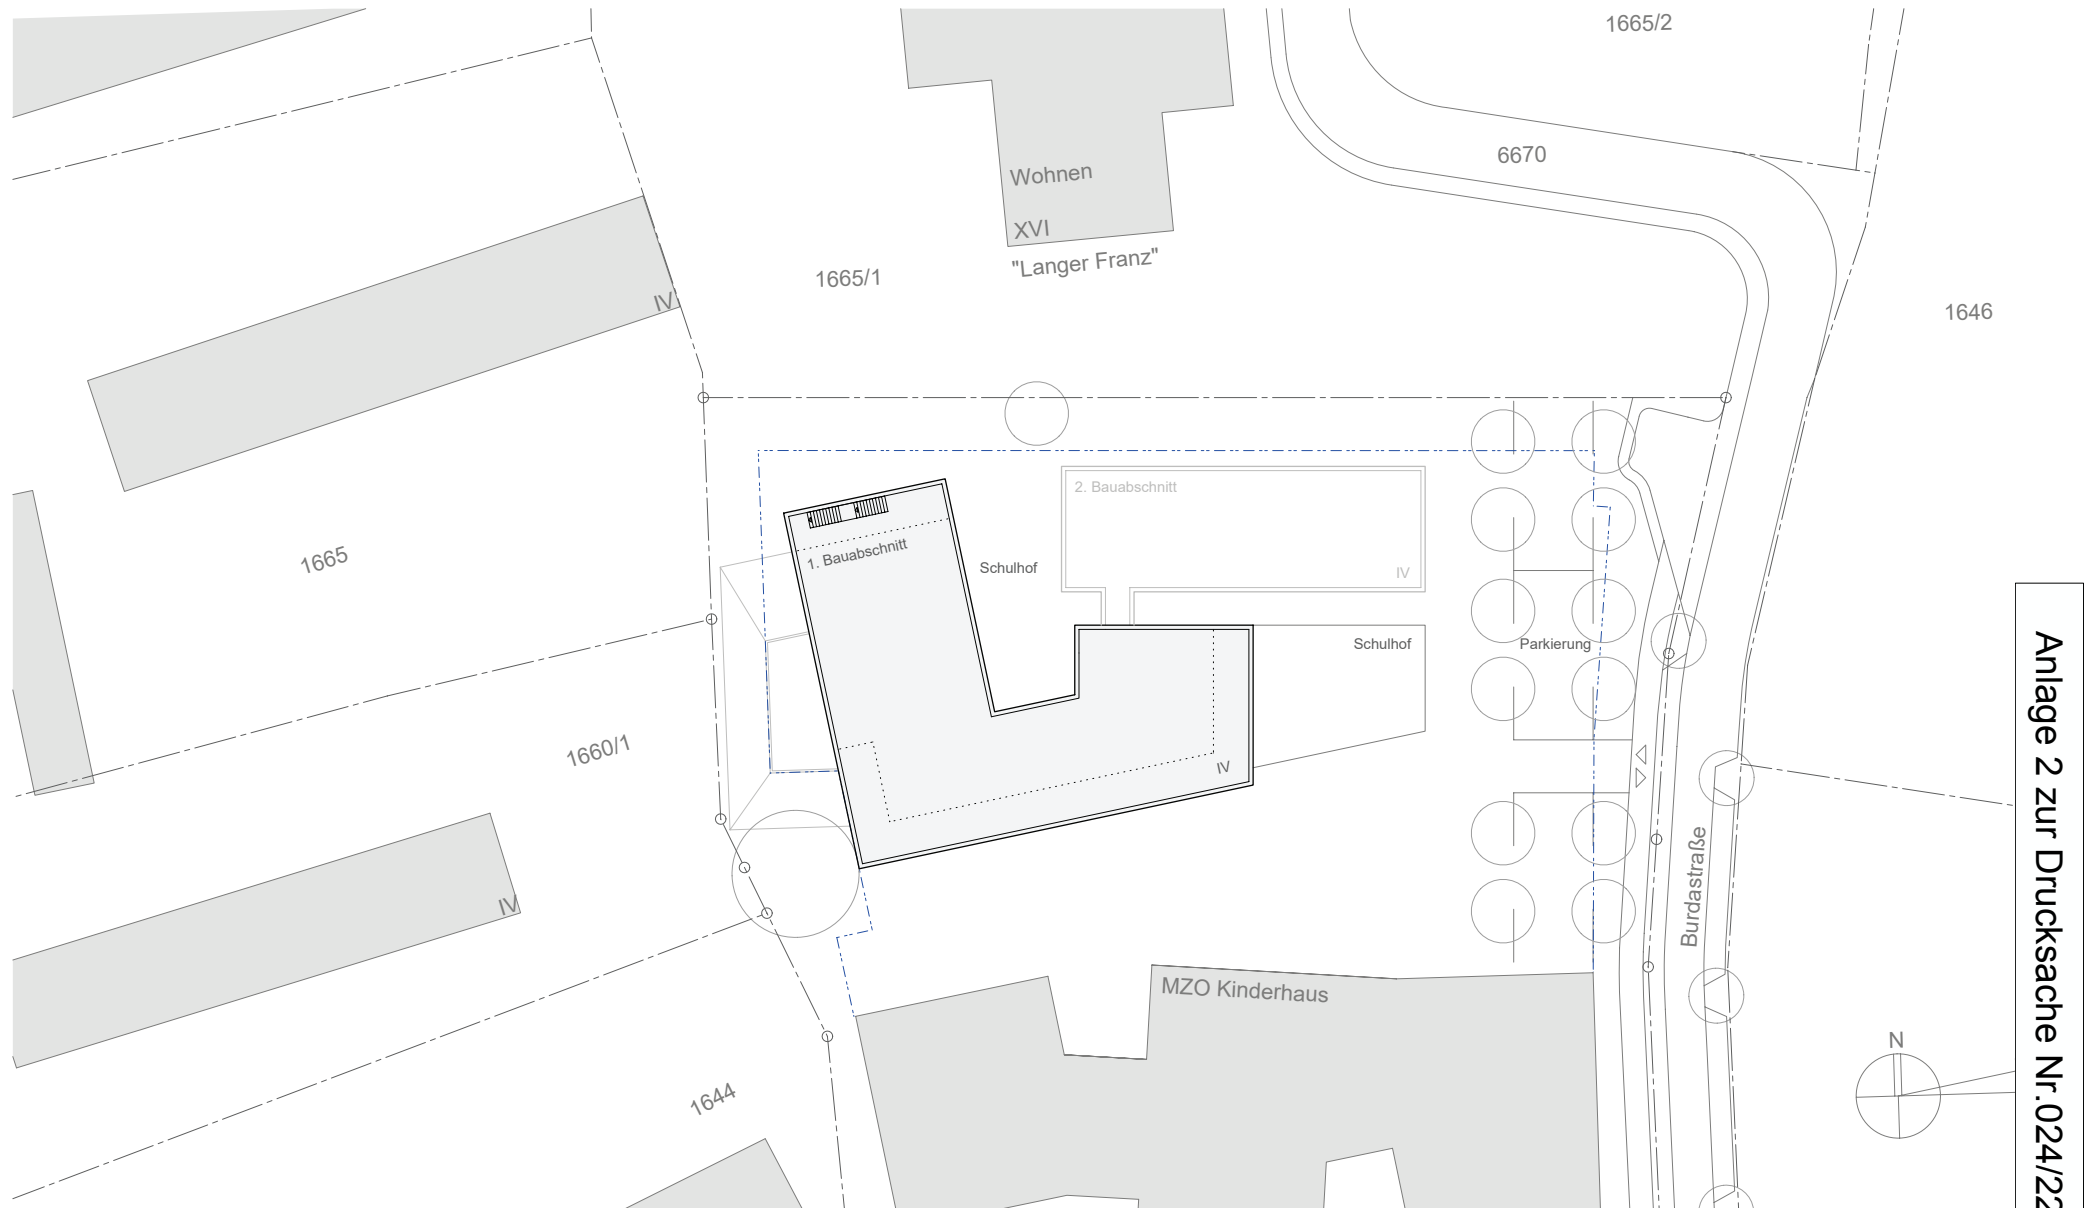


Anlage 2 zur Drucksache Nr.024/22

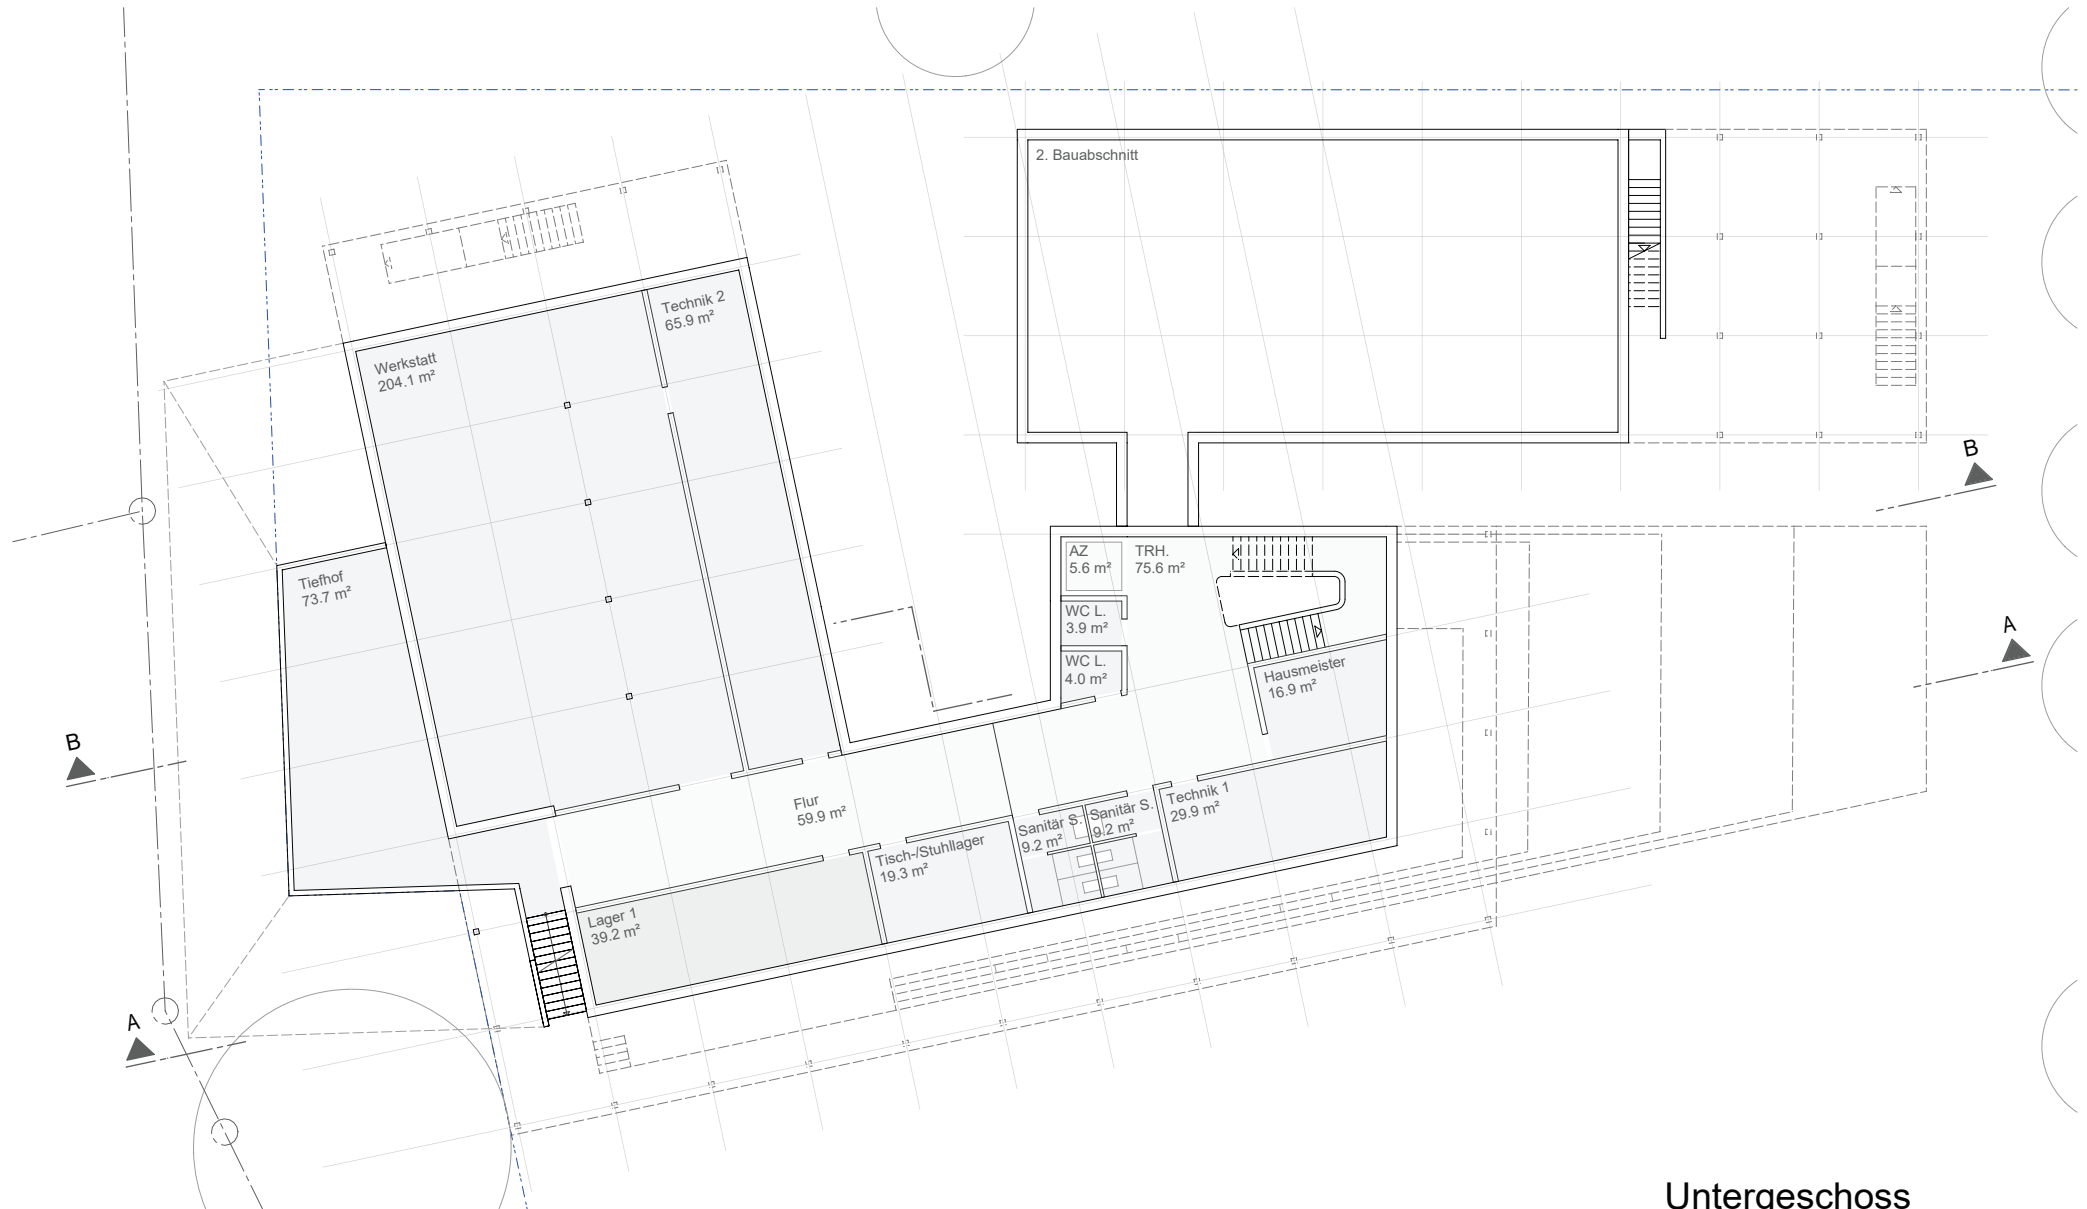


Untergeschoss

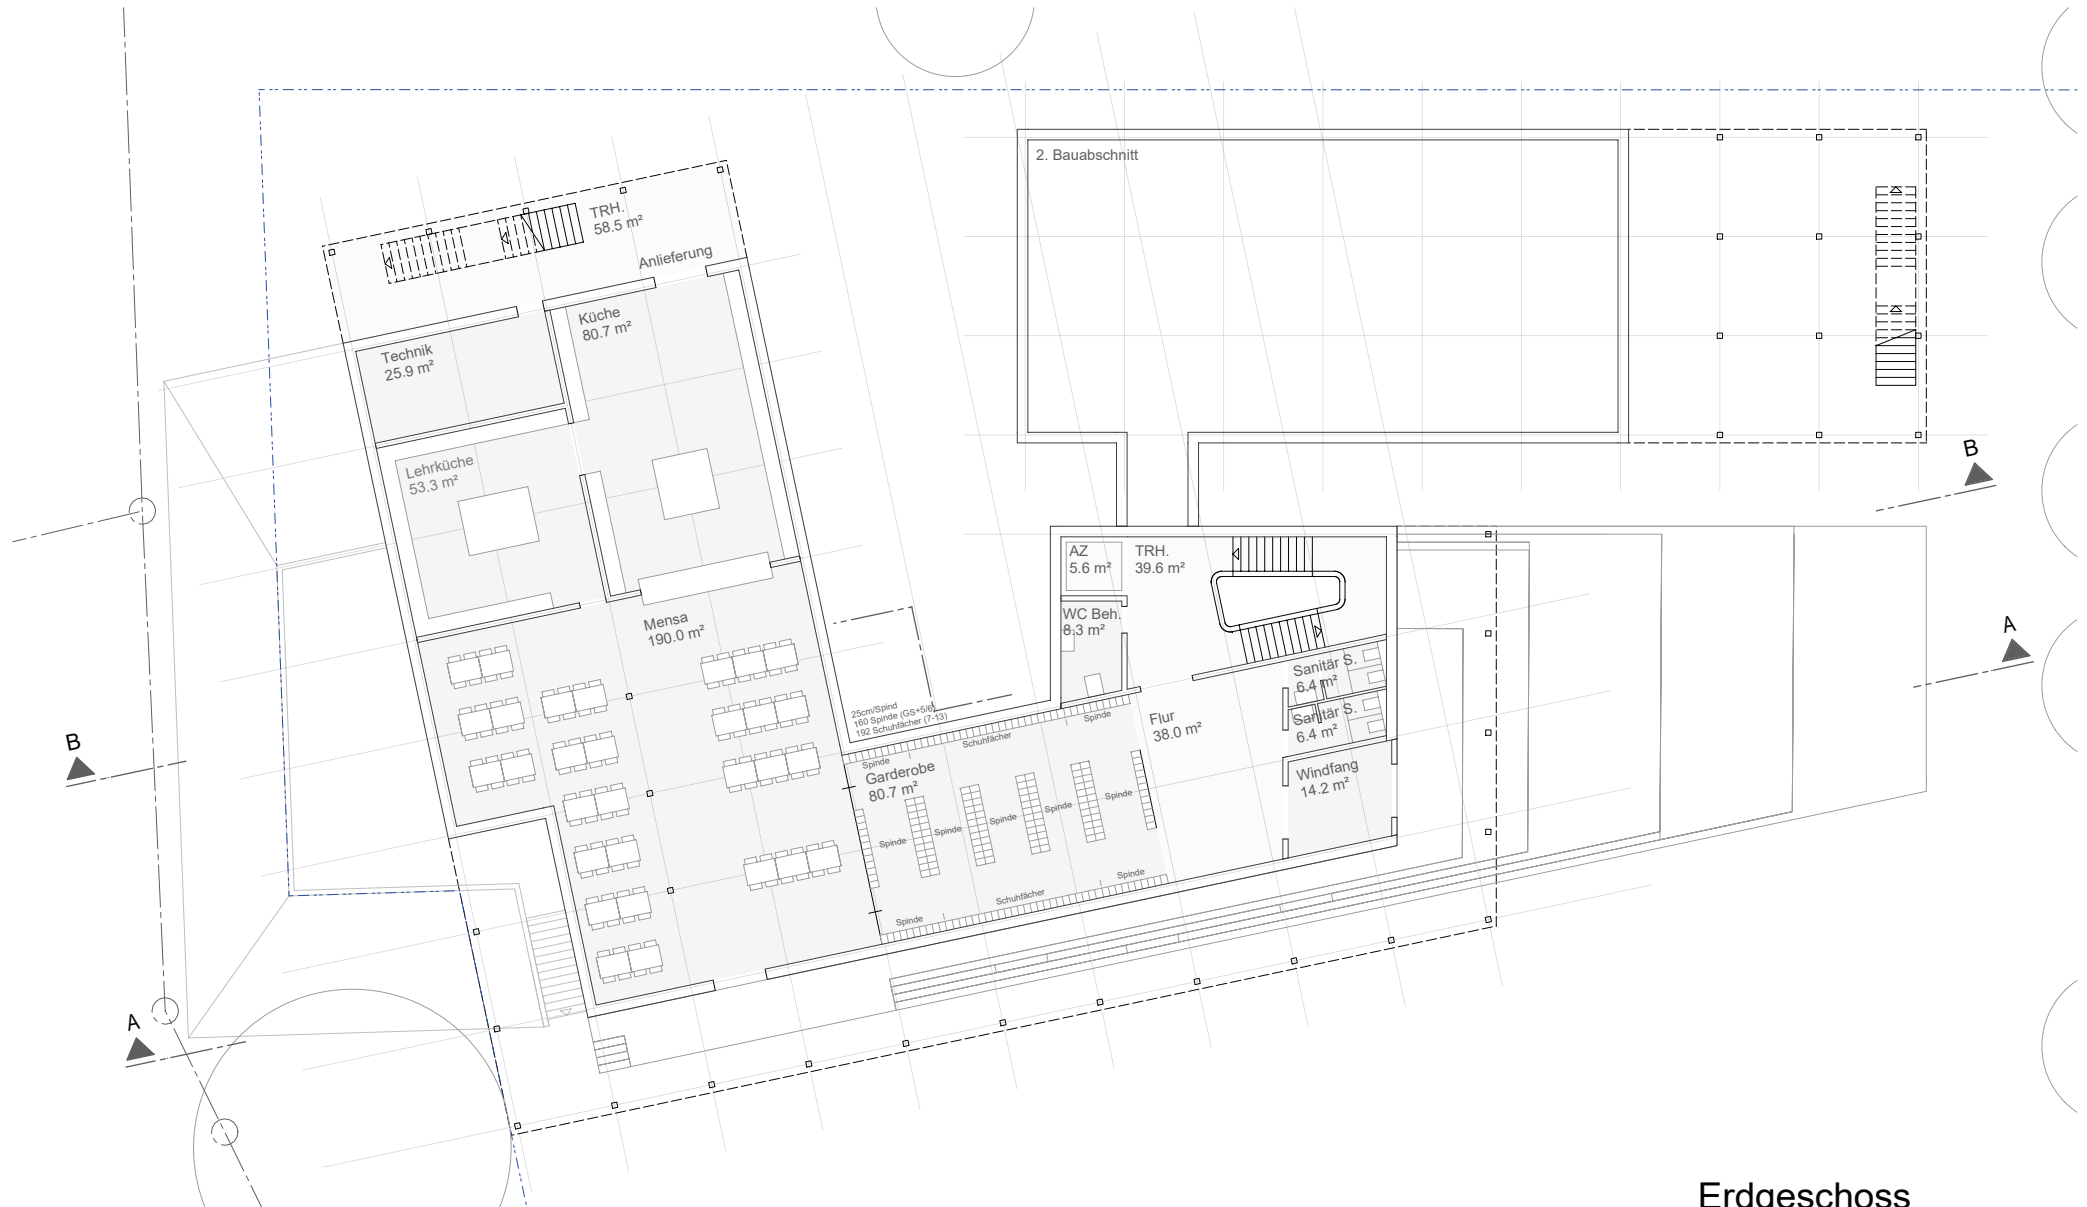


Erdgeschoss

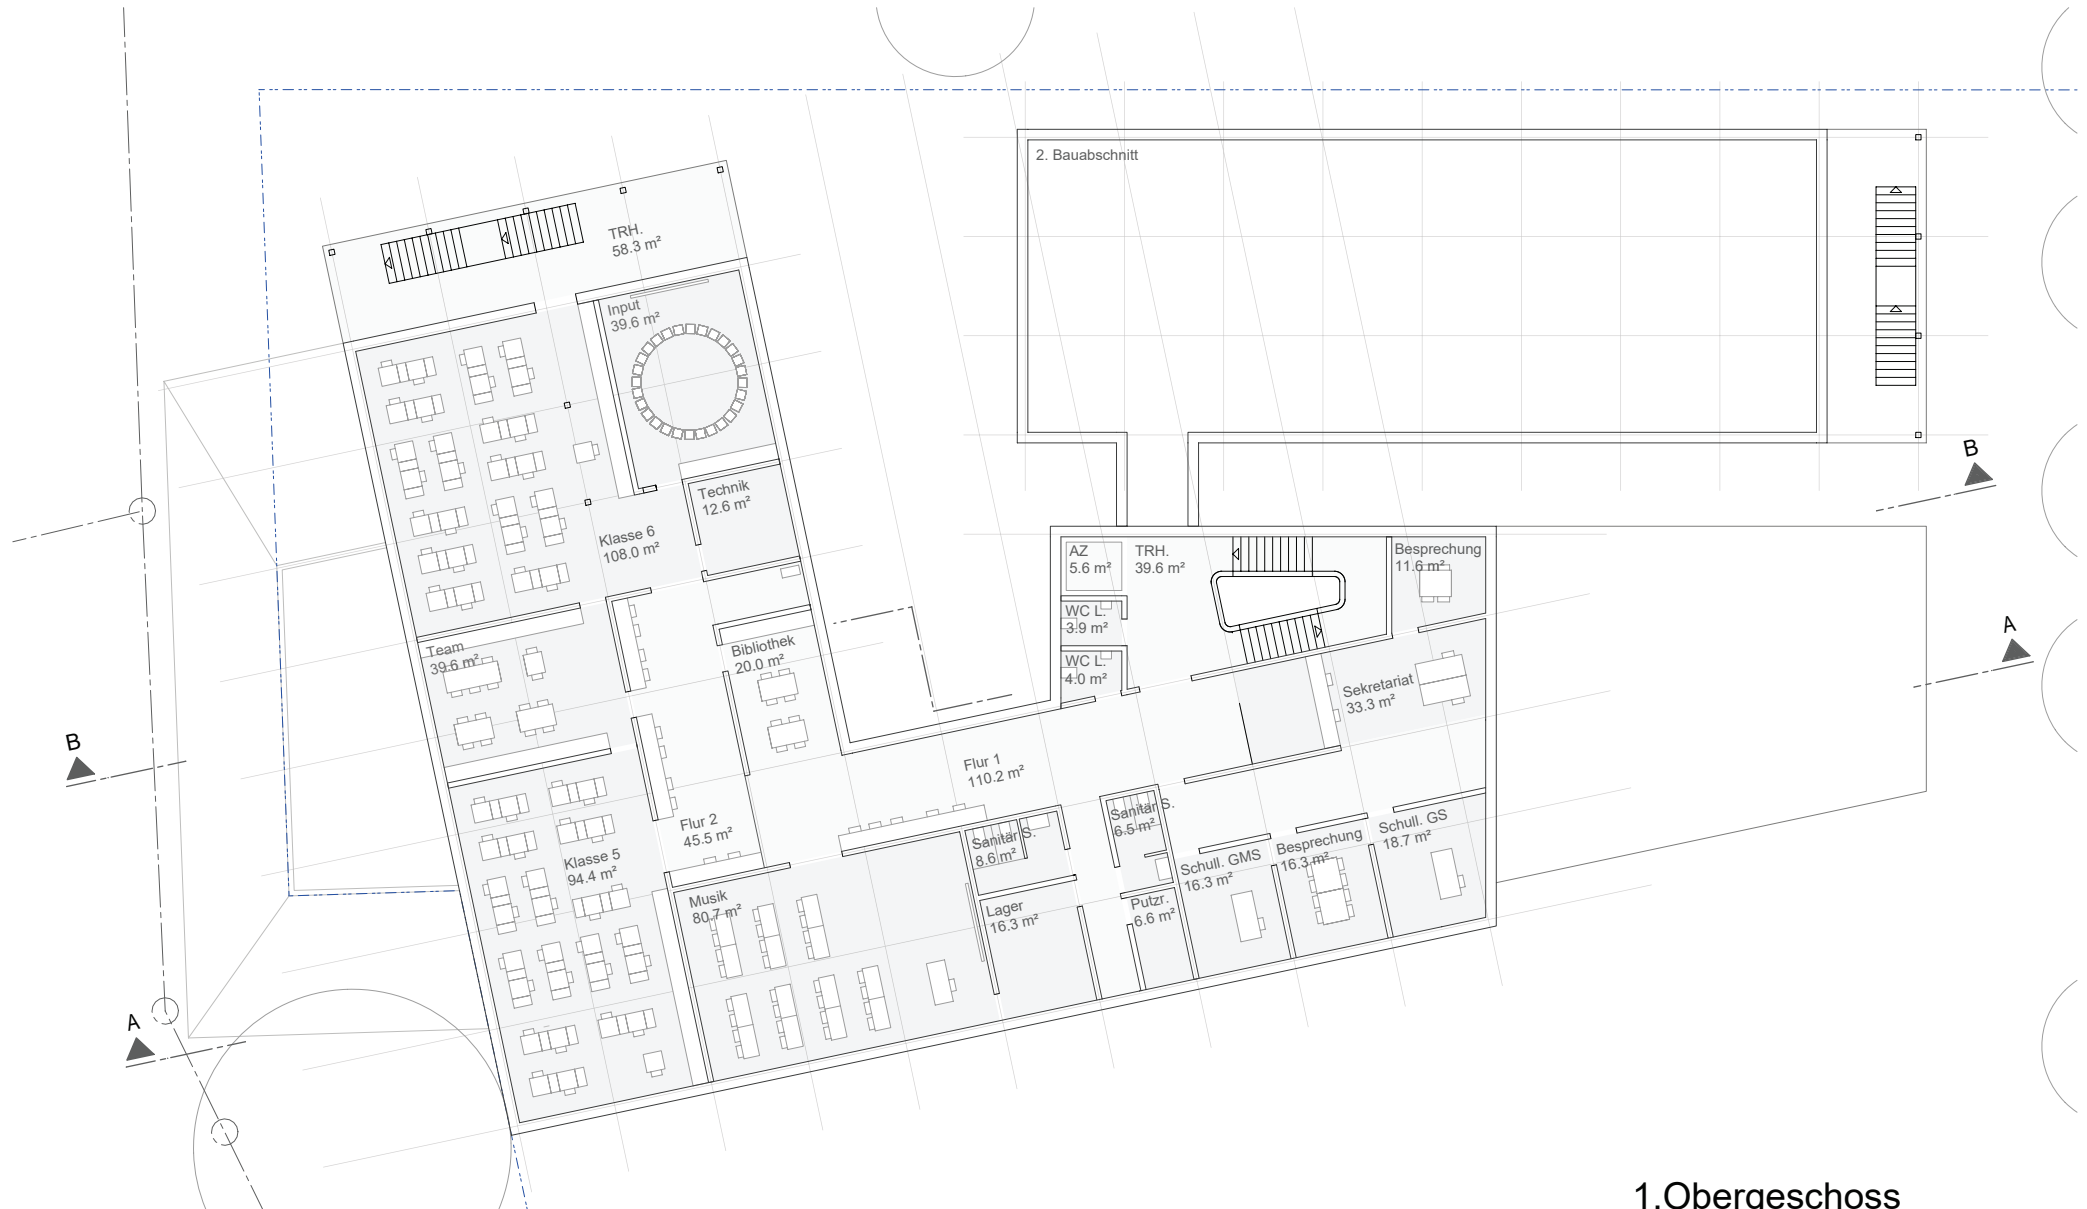


1. Obergeschoss

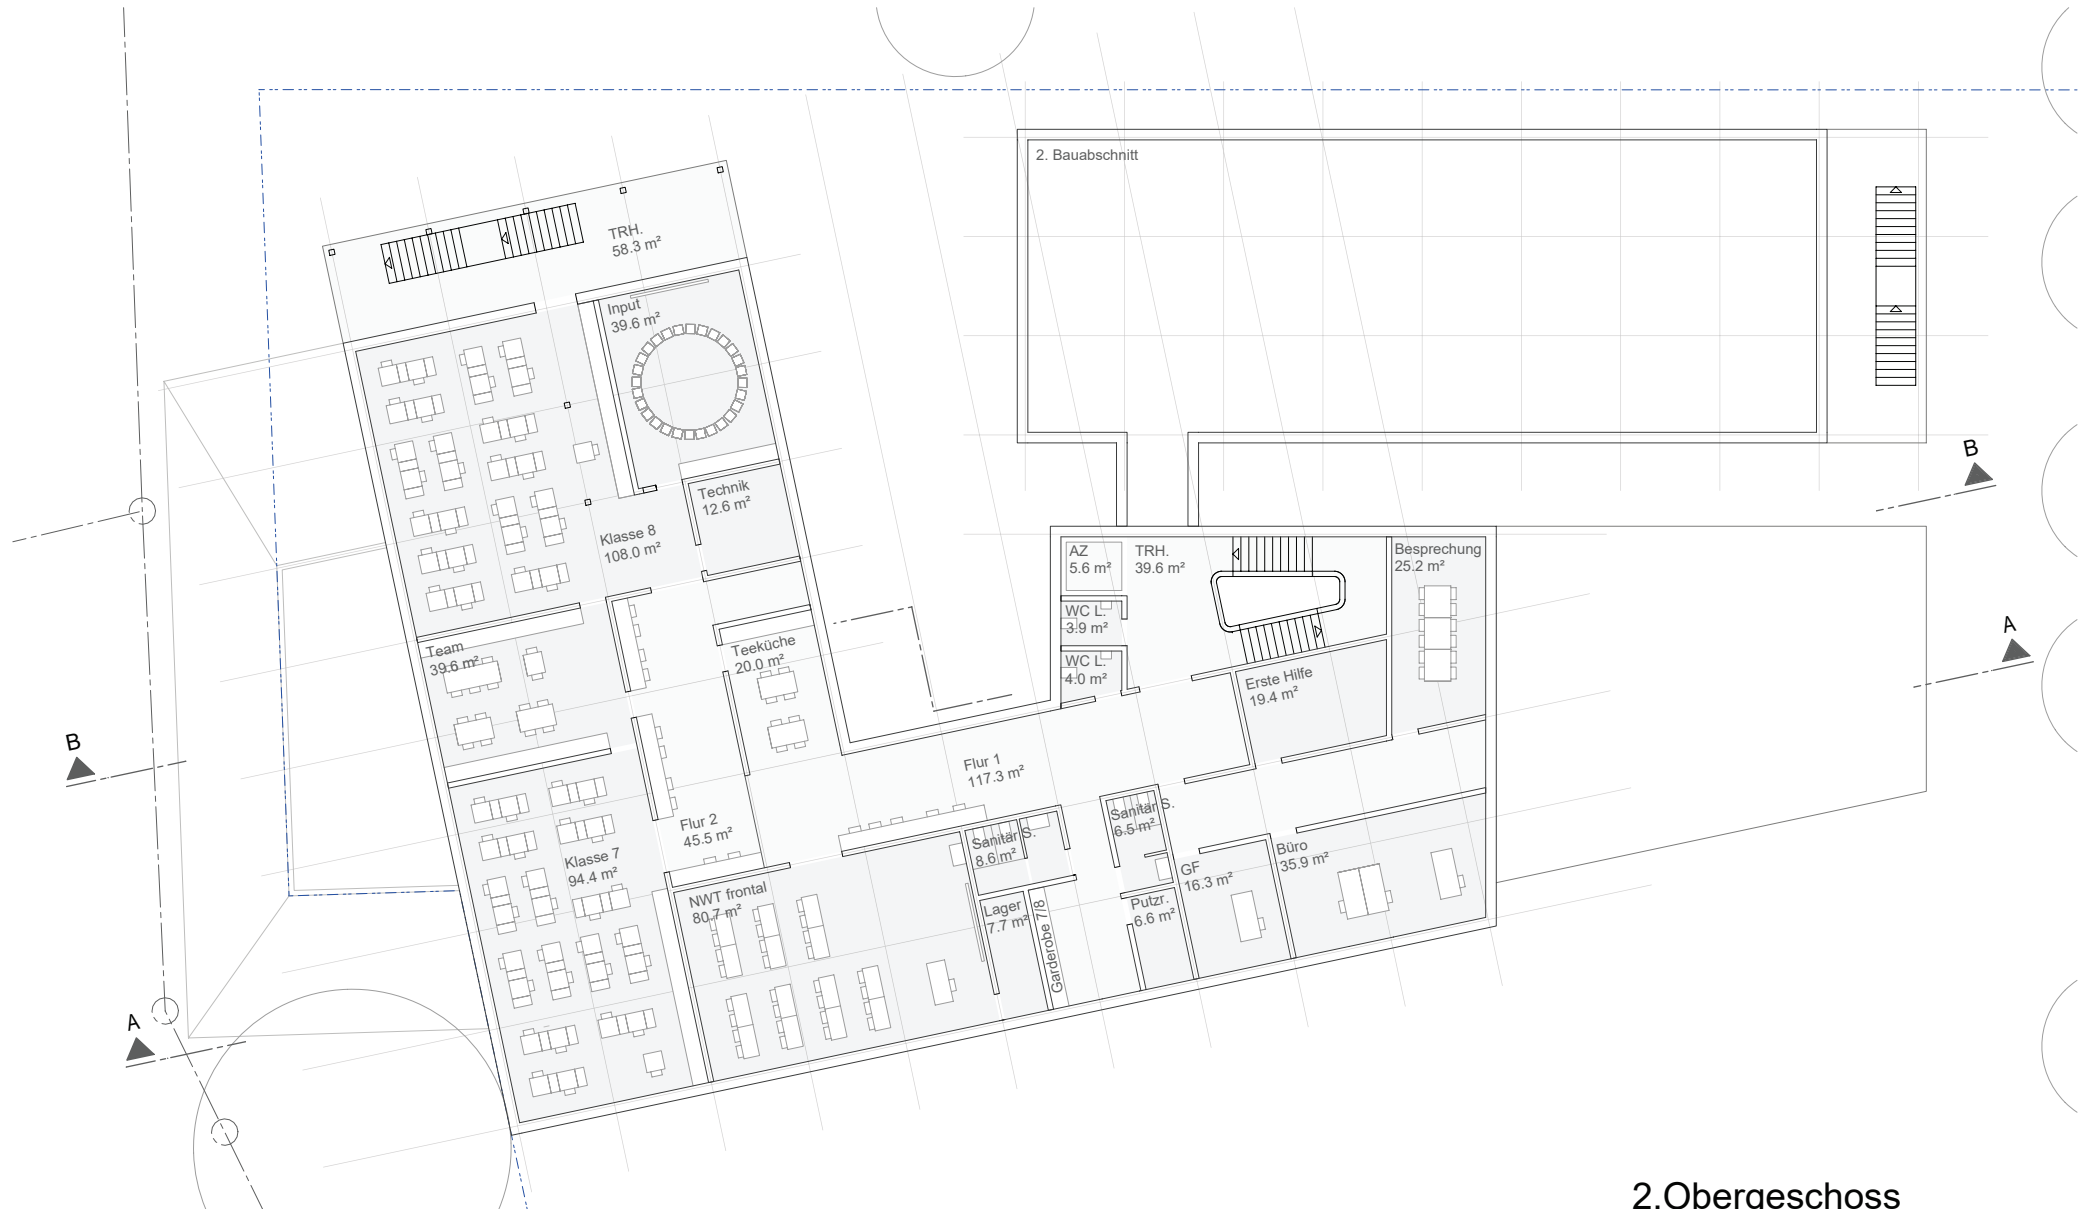


2.Obergeschoss

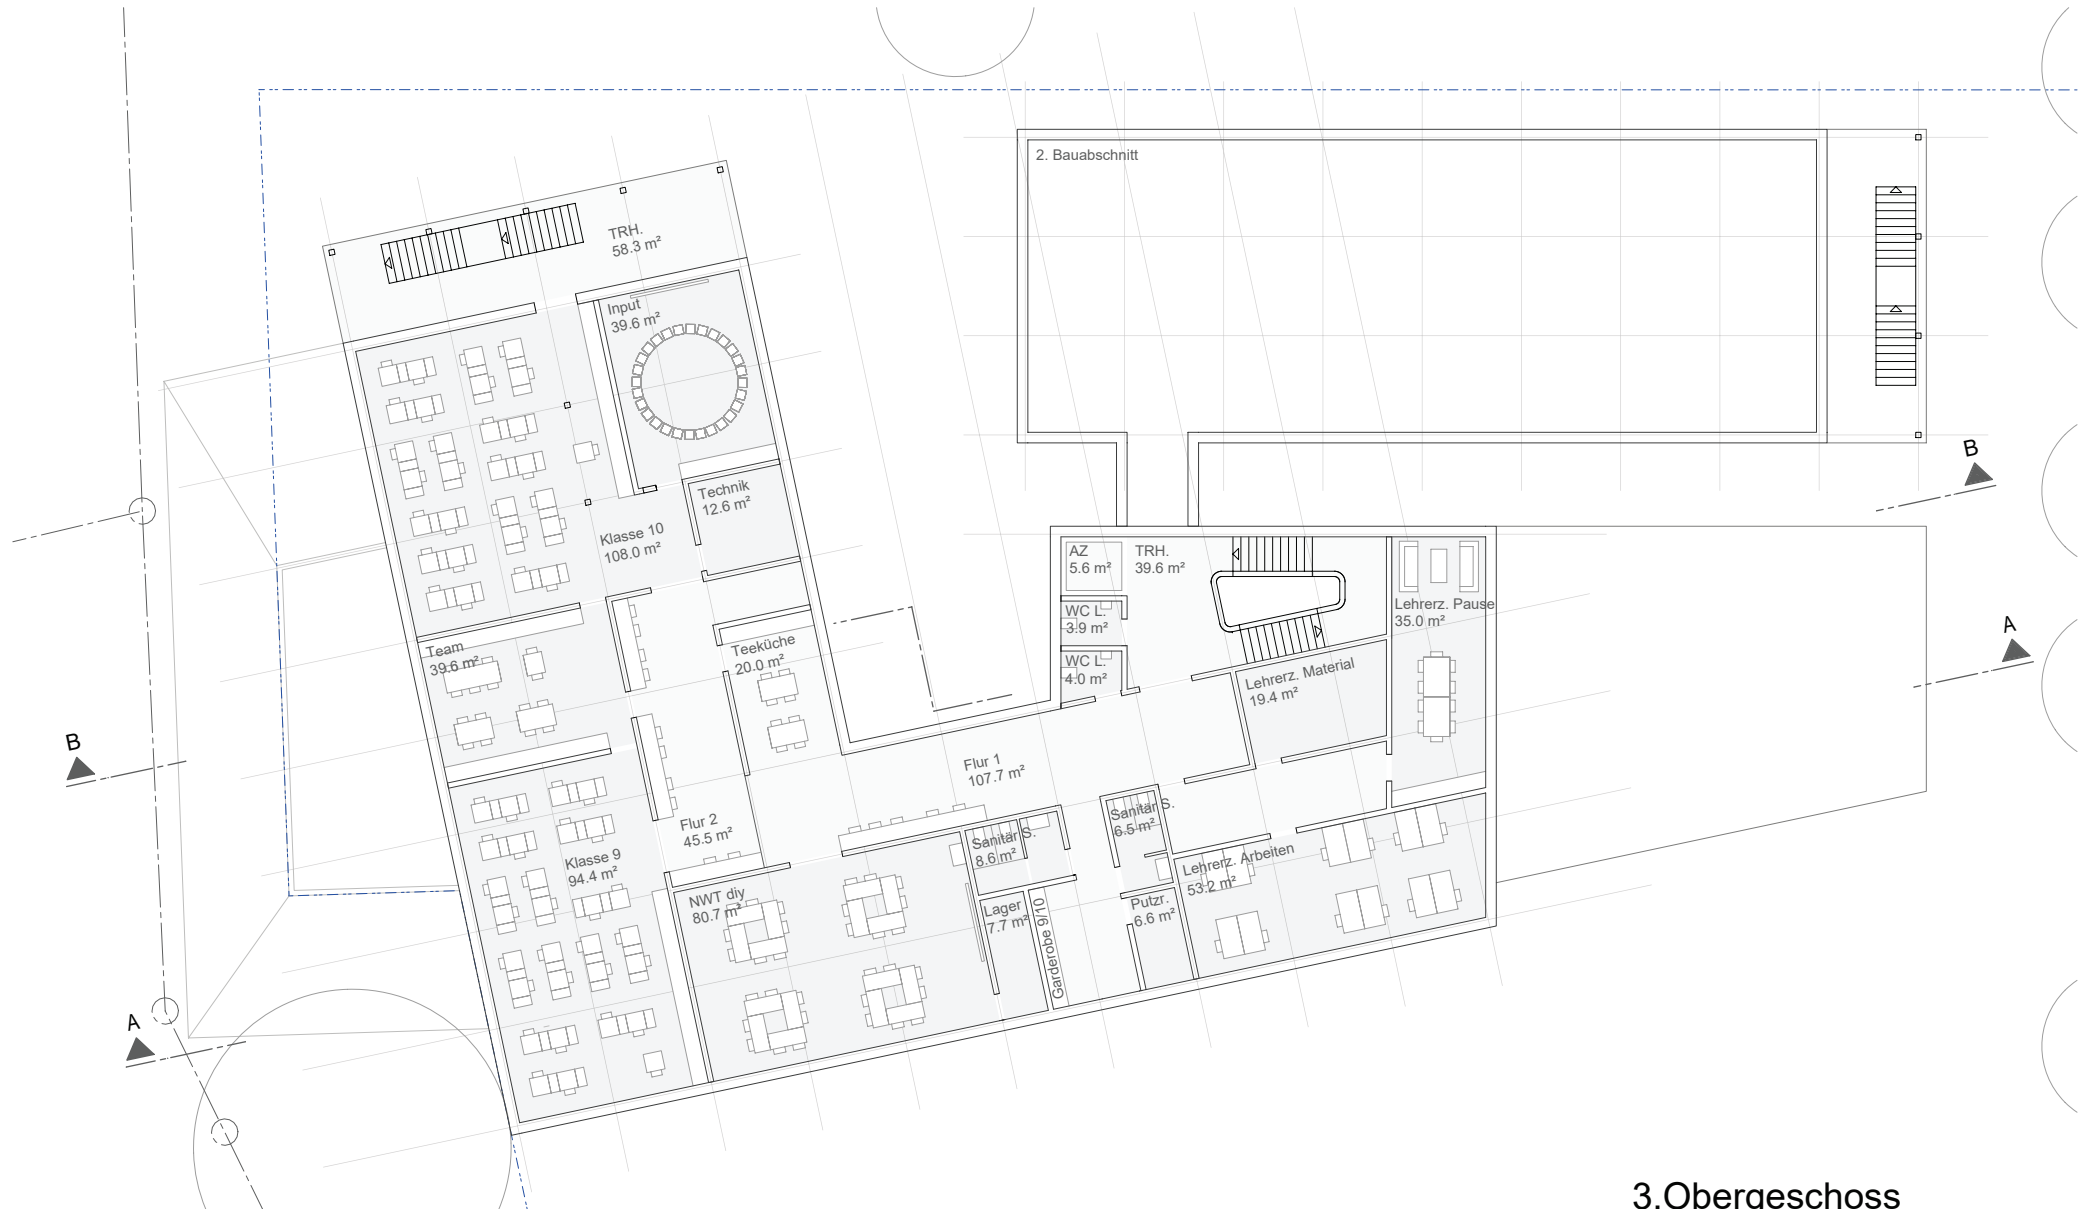

3. Obergeschoss

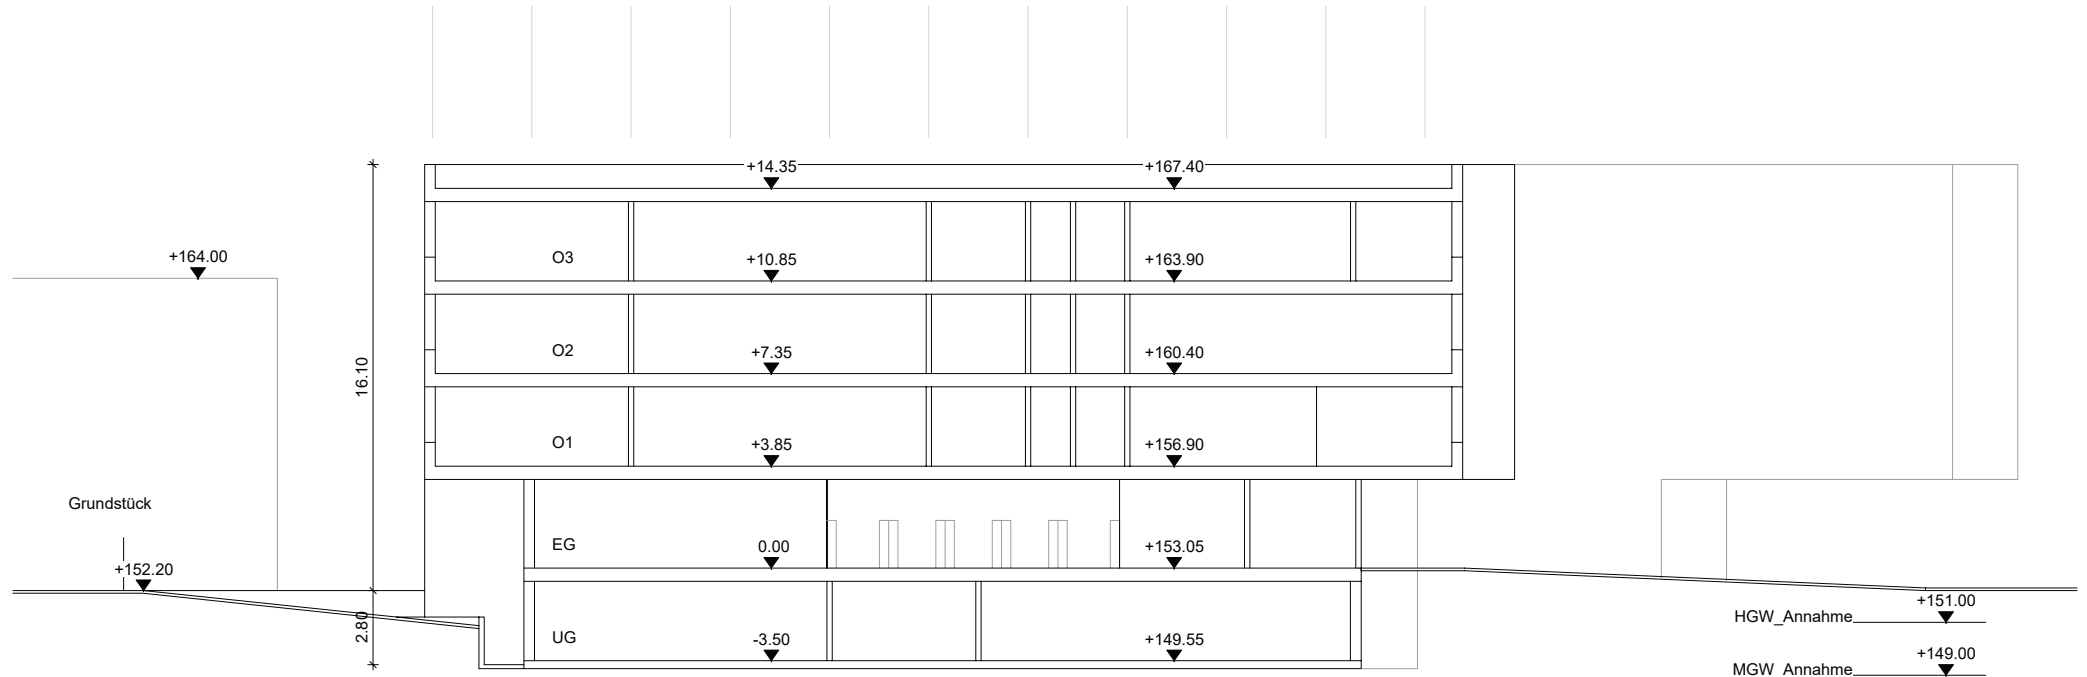

Schnitt A-A

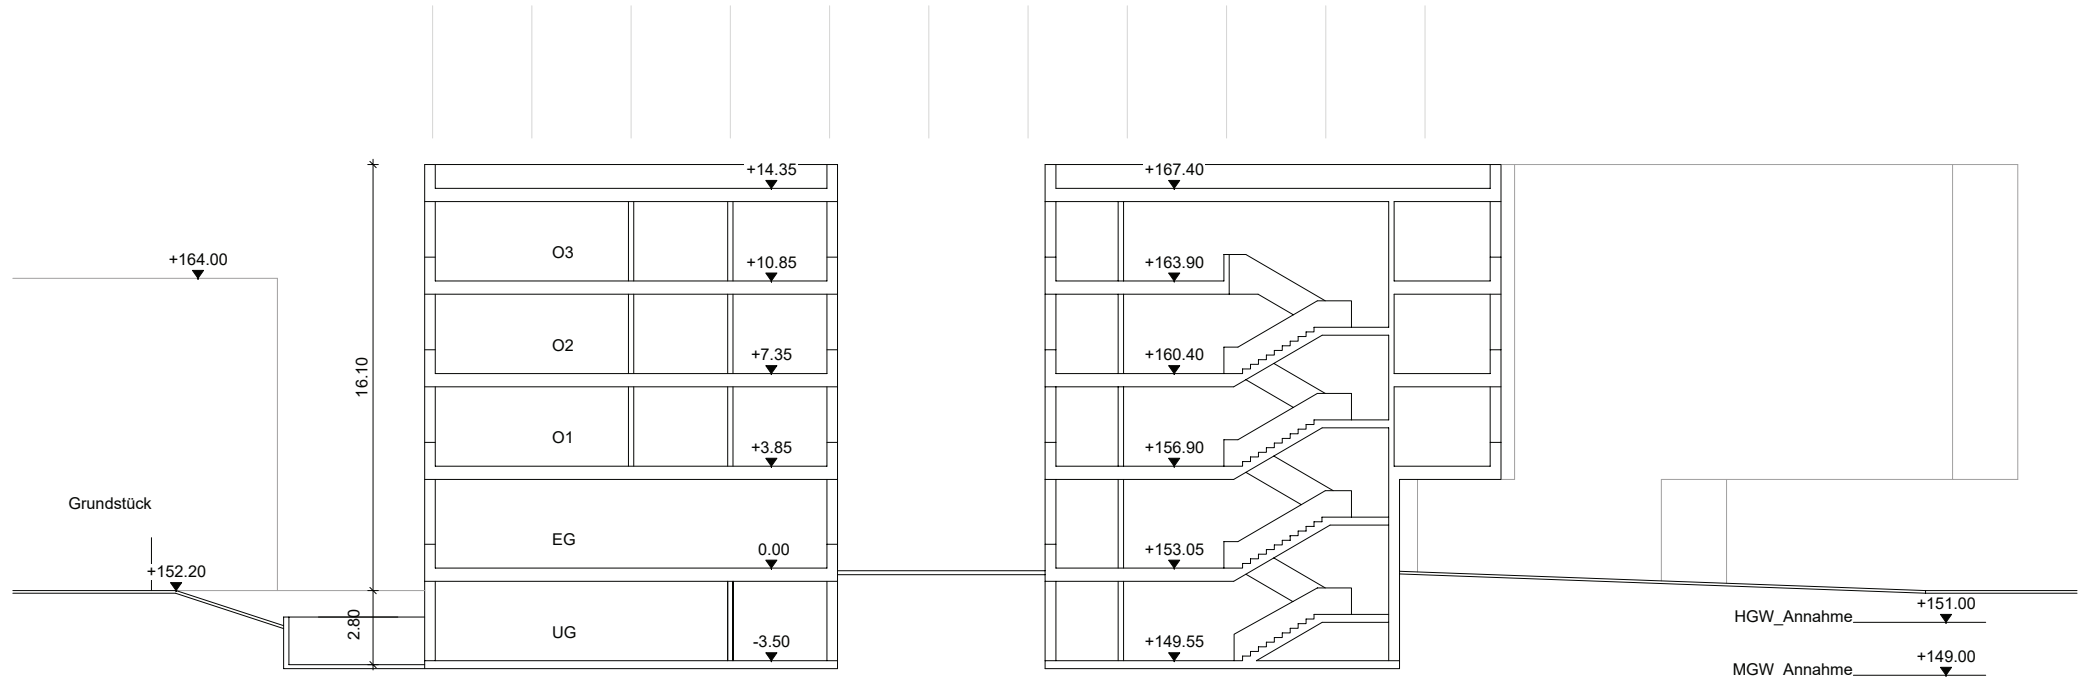

Schnitt B-B