


Legende

- Einzelbäume
- 12.21 Mäßig ausgebauter Bachabschnitt
- 33.41 Fettwiese mittlerer Standorte
- 33.80 Zierrasen
- 35.63 Ruderalvegetation frischer bis feuchter Standorte
- 37.11 Acker mit fragmentarischer Unkrautvegetation
- 37.21 Obstplantage
- 37.25 Beerstrauchkultur
- 37.30 Feldgarten
- 41.10 Feldgehölz
- 41.20 Feldhecke
- 43.11 Brombeer-Gestrüpp
- 44.22 Hecke aus nicht heimischen Straucharten
- 60.21 Völlig versiegelte Straße oder Platz
- 60.22 Gepflasterte Straße oder Platz
- 60.23 Weg oder Platz mit wassergebundener Decke
- 60.25 Grasweg
- 60.41 Lagerplatz
- 60.61 Nutzgarten
- 60.63 Mischtyp von Nutz- und Ziergarten
- ▭ Geltungsbereich Sportpark Süd

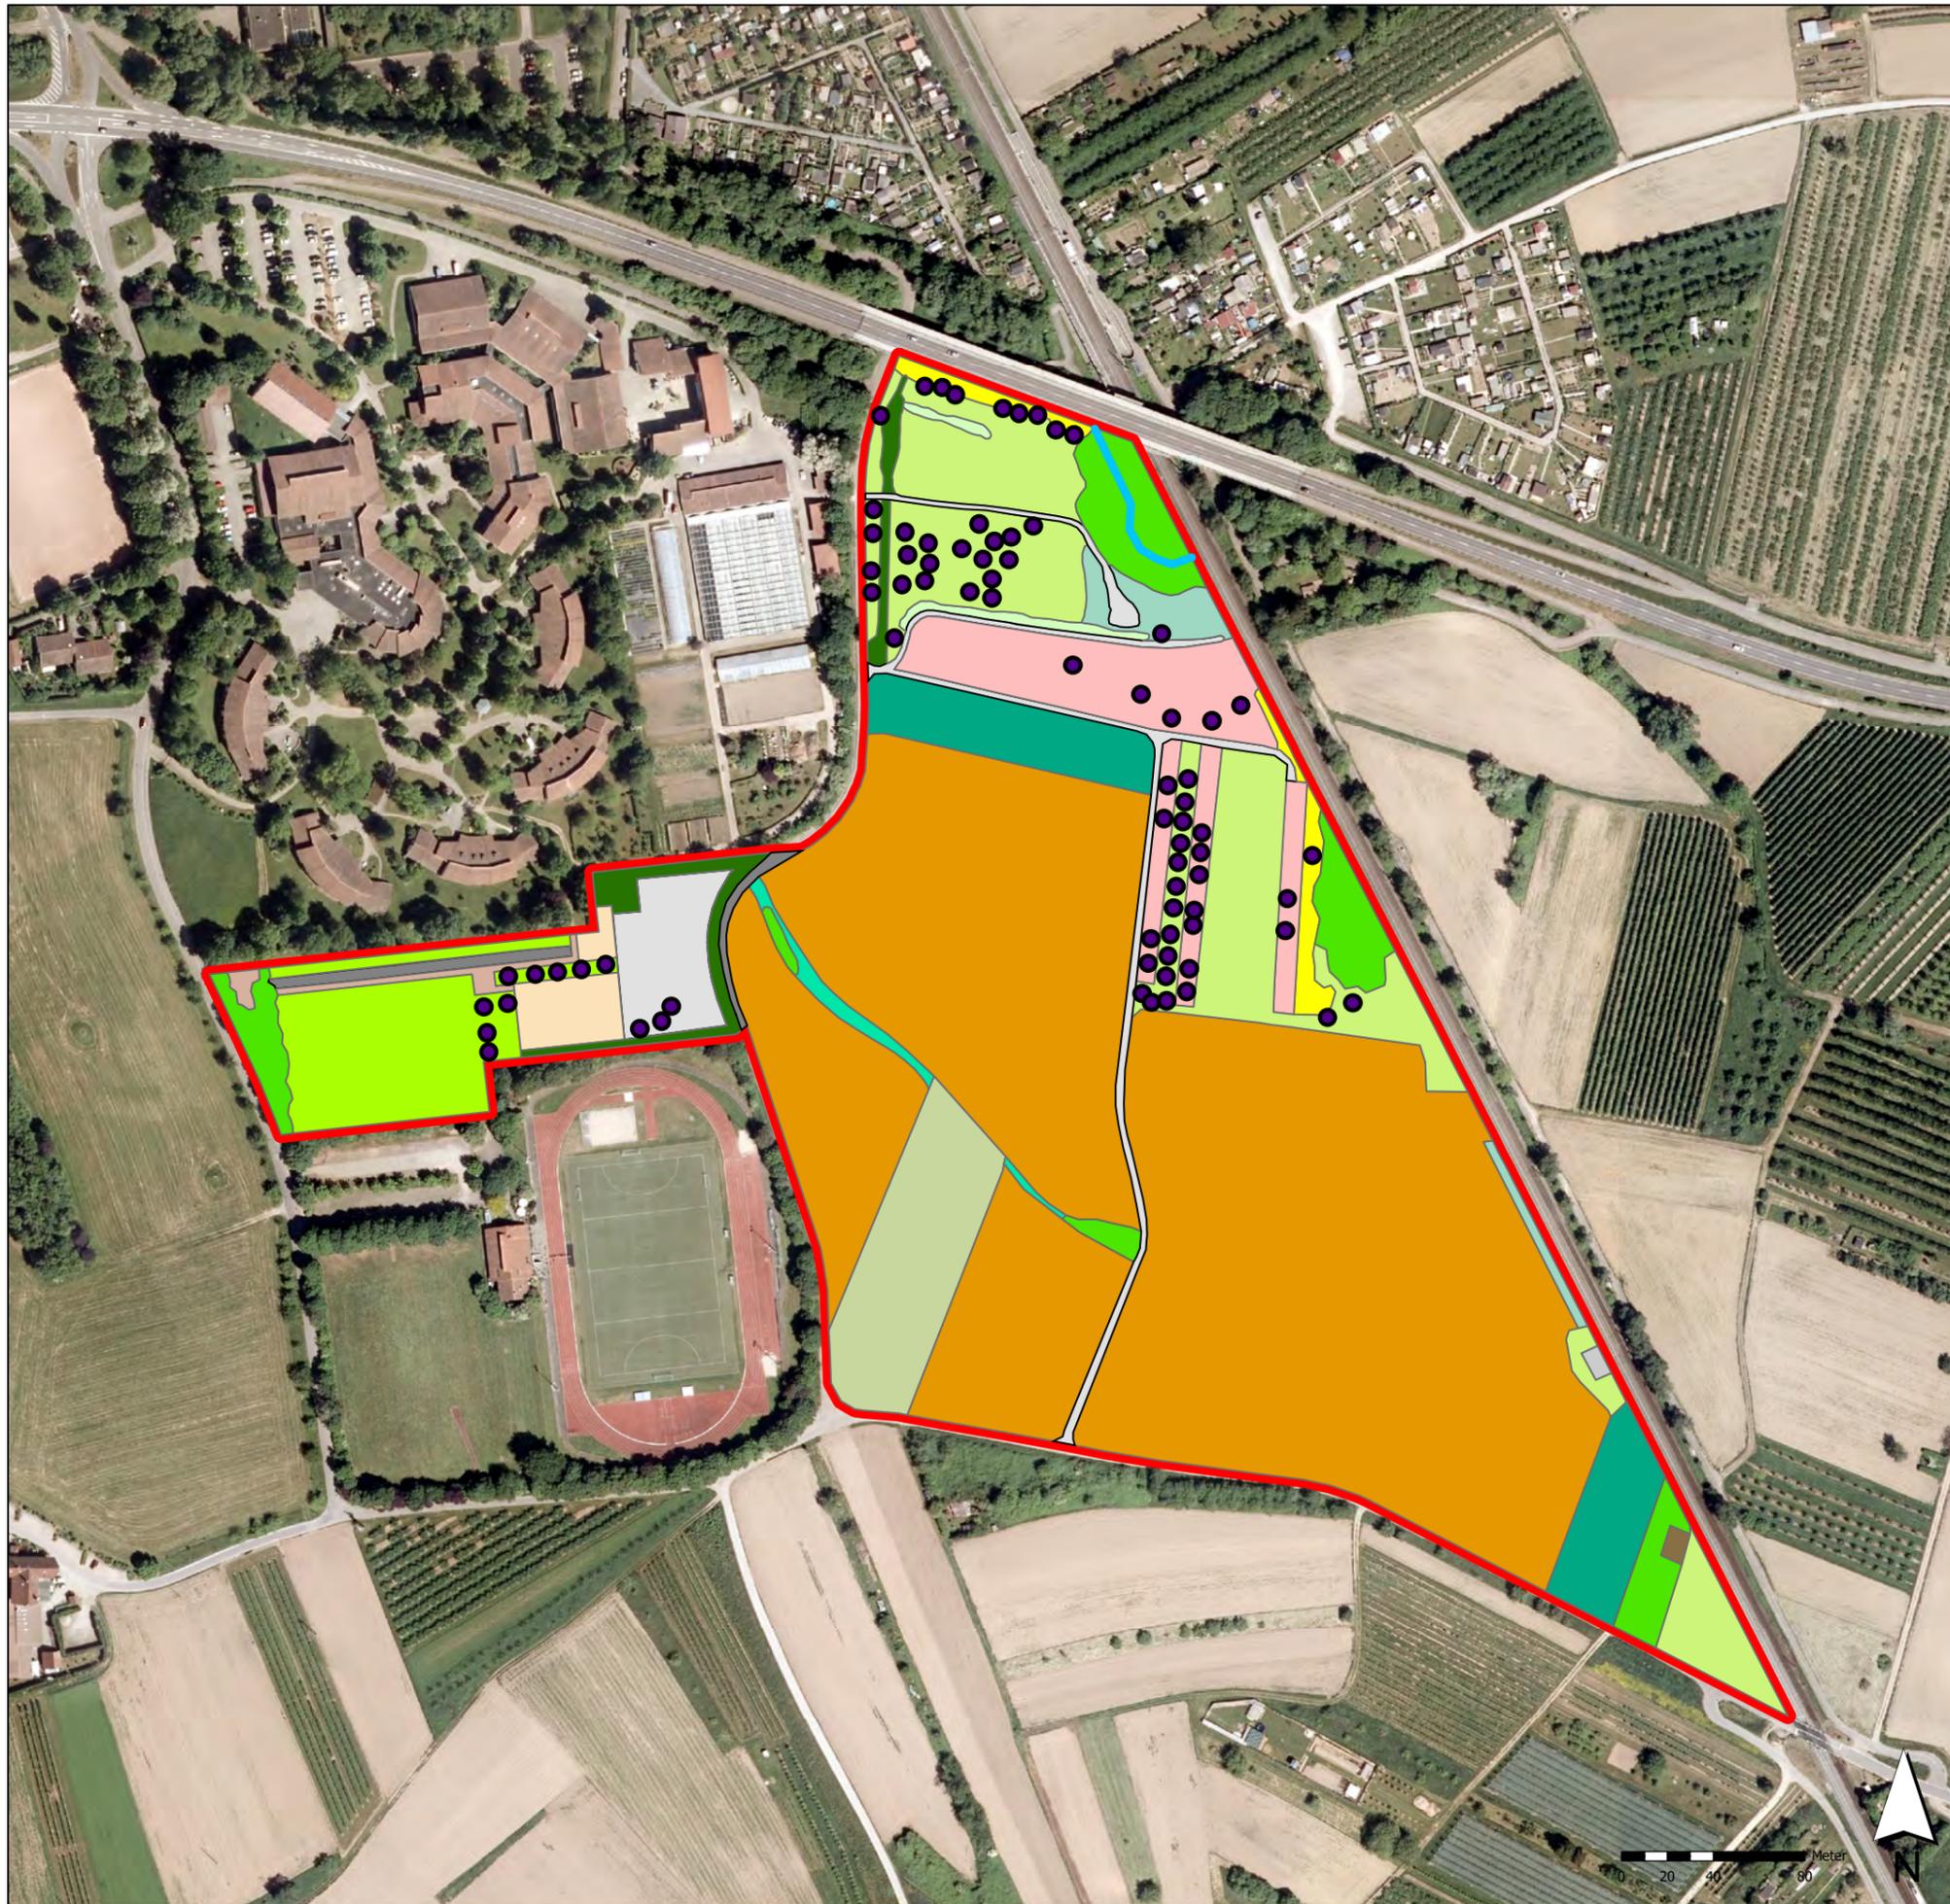

Quelle Luftbild: LGL-BW

Auftraggeber	Stadt Offenburg		
Projekt	21025 Sportpark Süd		
Planinhalt	Biotoptypen		
Datum	29.04.2022	Nummer	4
Bearbeiter	BT	Maßstab	1:3.000
BHM Planungsgesellschaft mbH Bruchsal • Freiburg • Nürtingen info@bhmp.de			
21025_Stadion_Biotoptypen			