


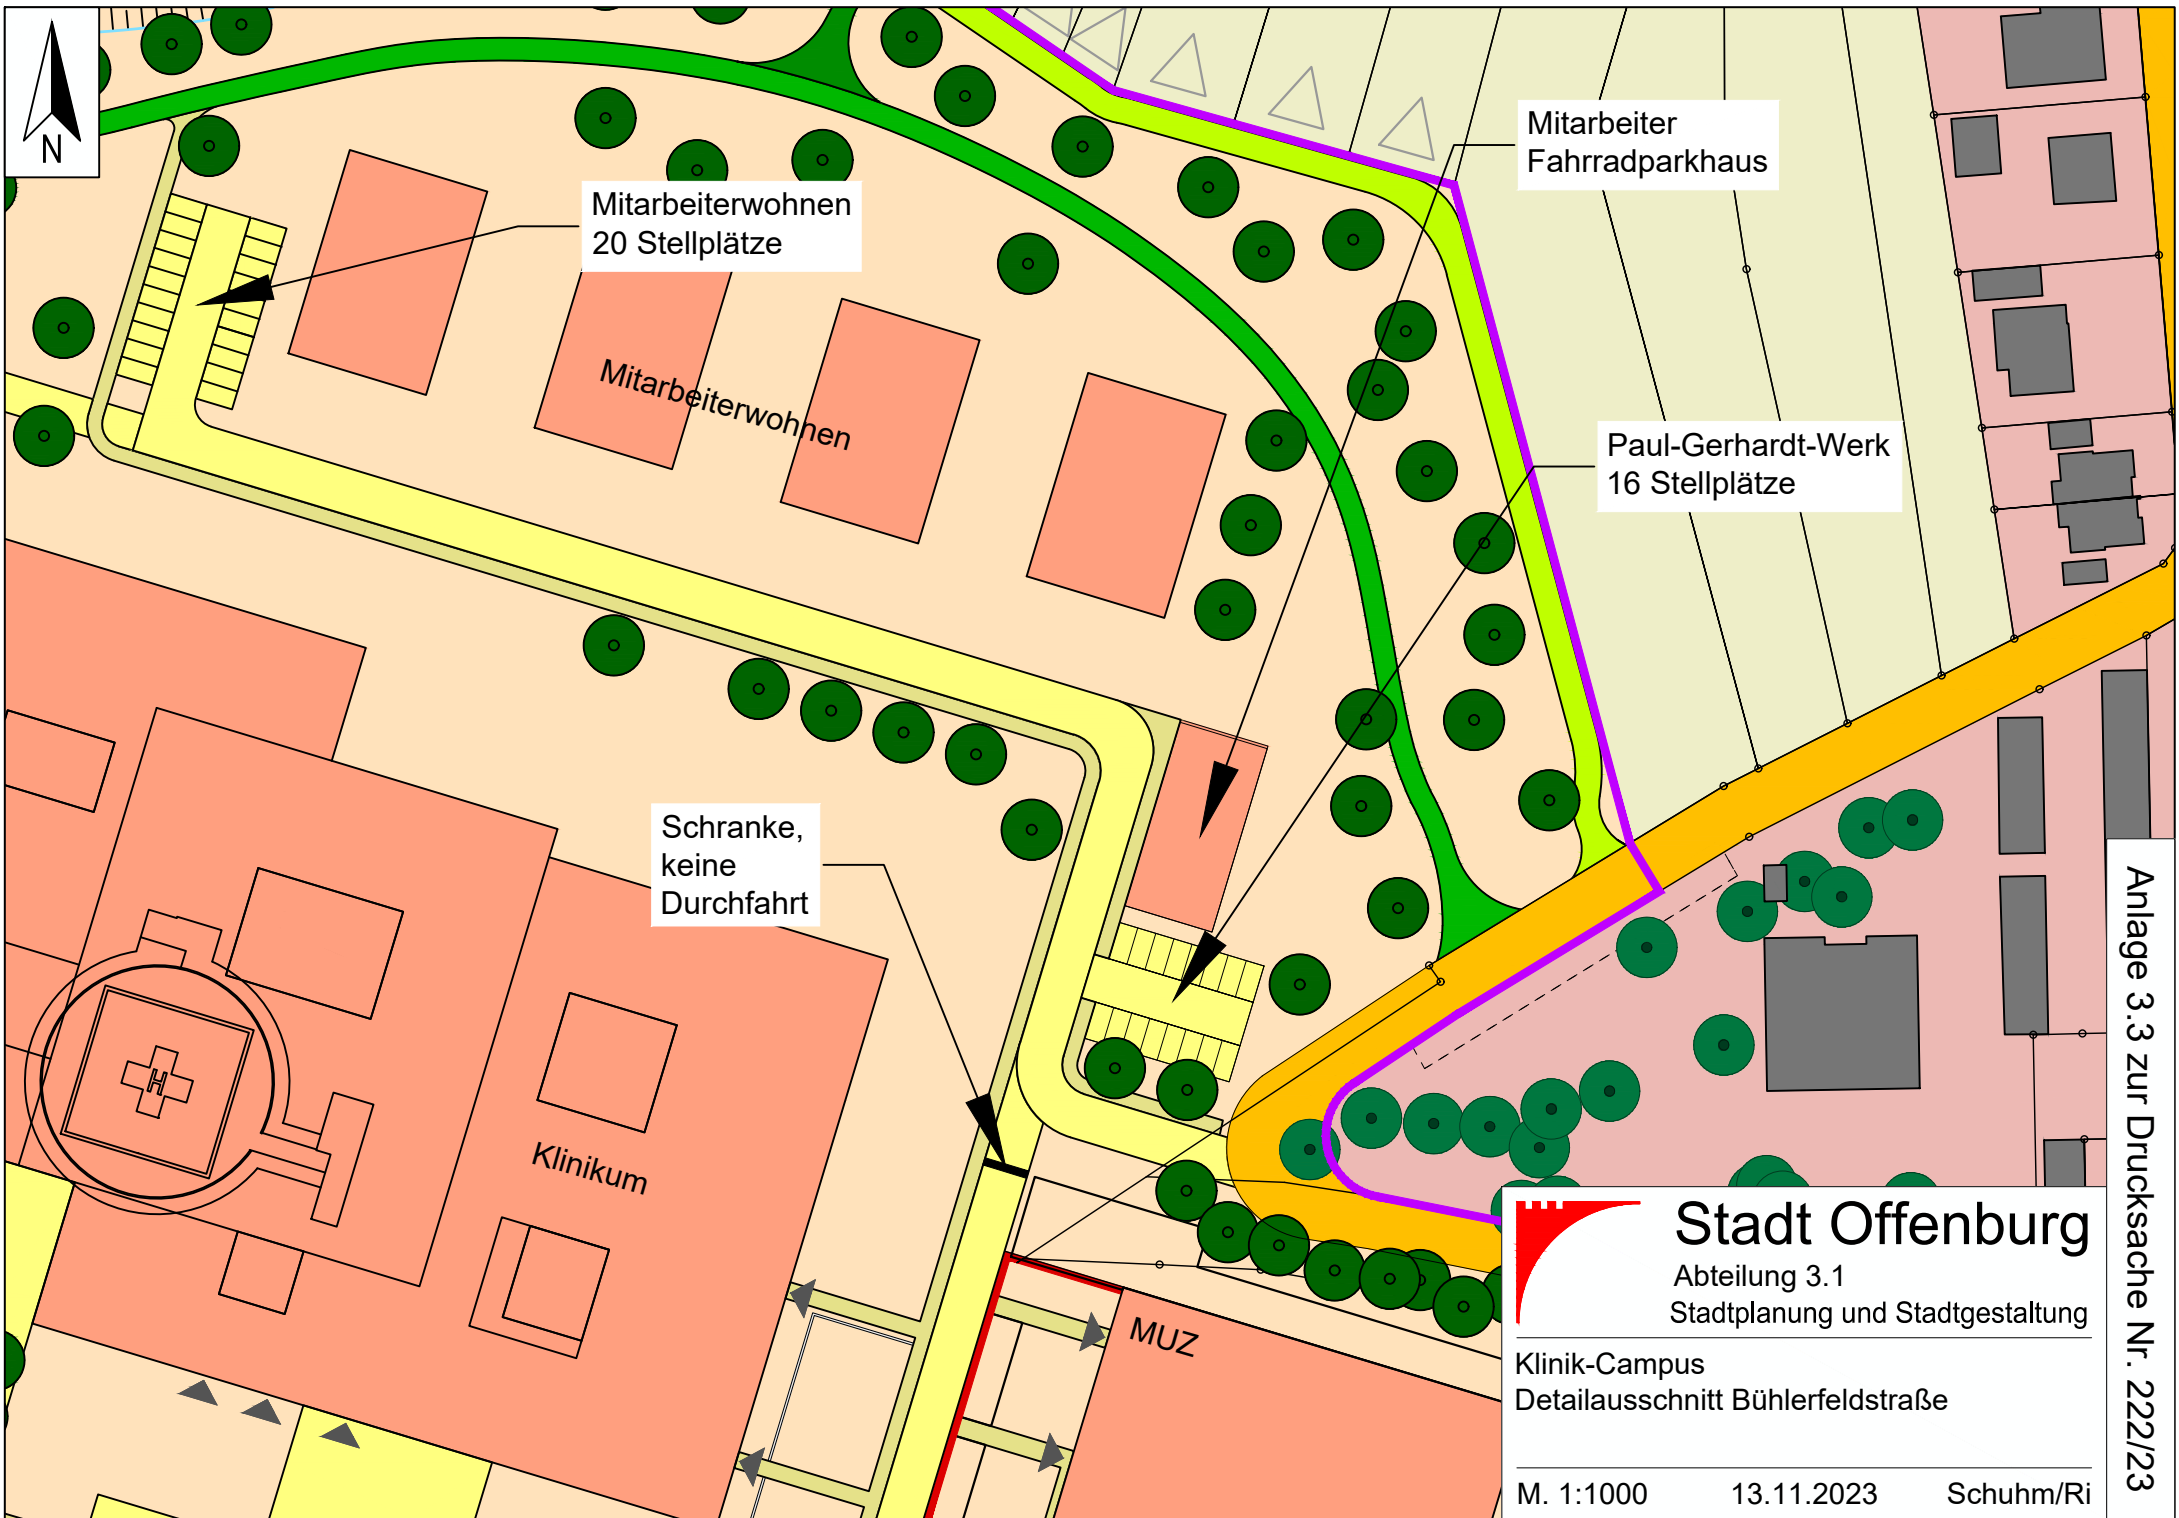

Anlage 3.3 zur Drucksache Nr. 222/23



Stadt Offenburg

Abteilung 3.1
Stadtplanung und Stadtgestaltung

Klinik-Campus
Detailausschnitt Bühlerfeldstraße

M. 1:1000 13.11.2023 Schuhm/Ri