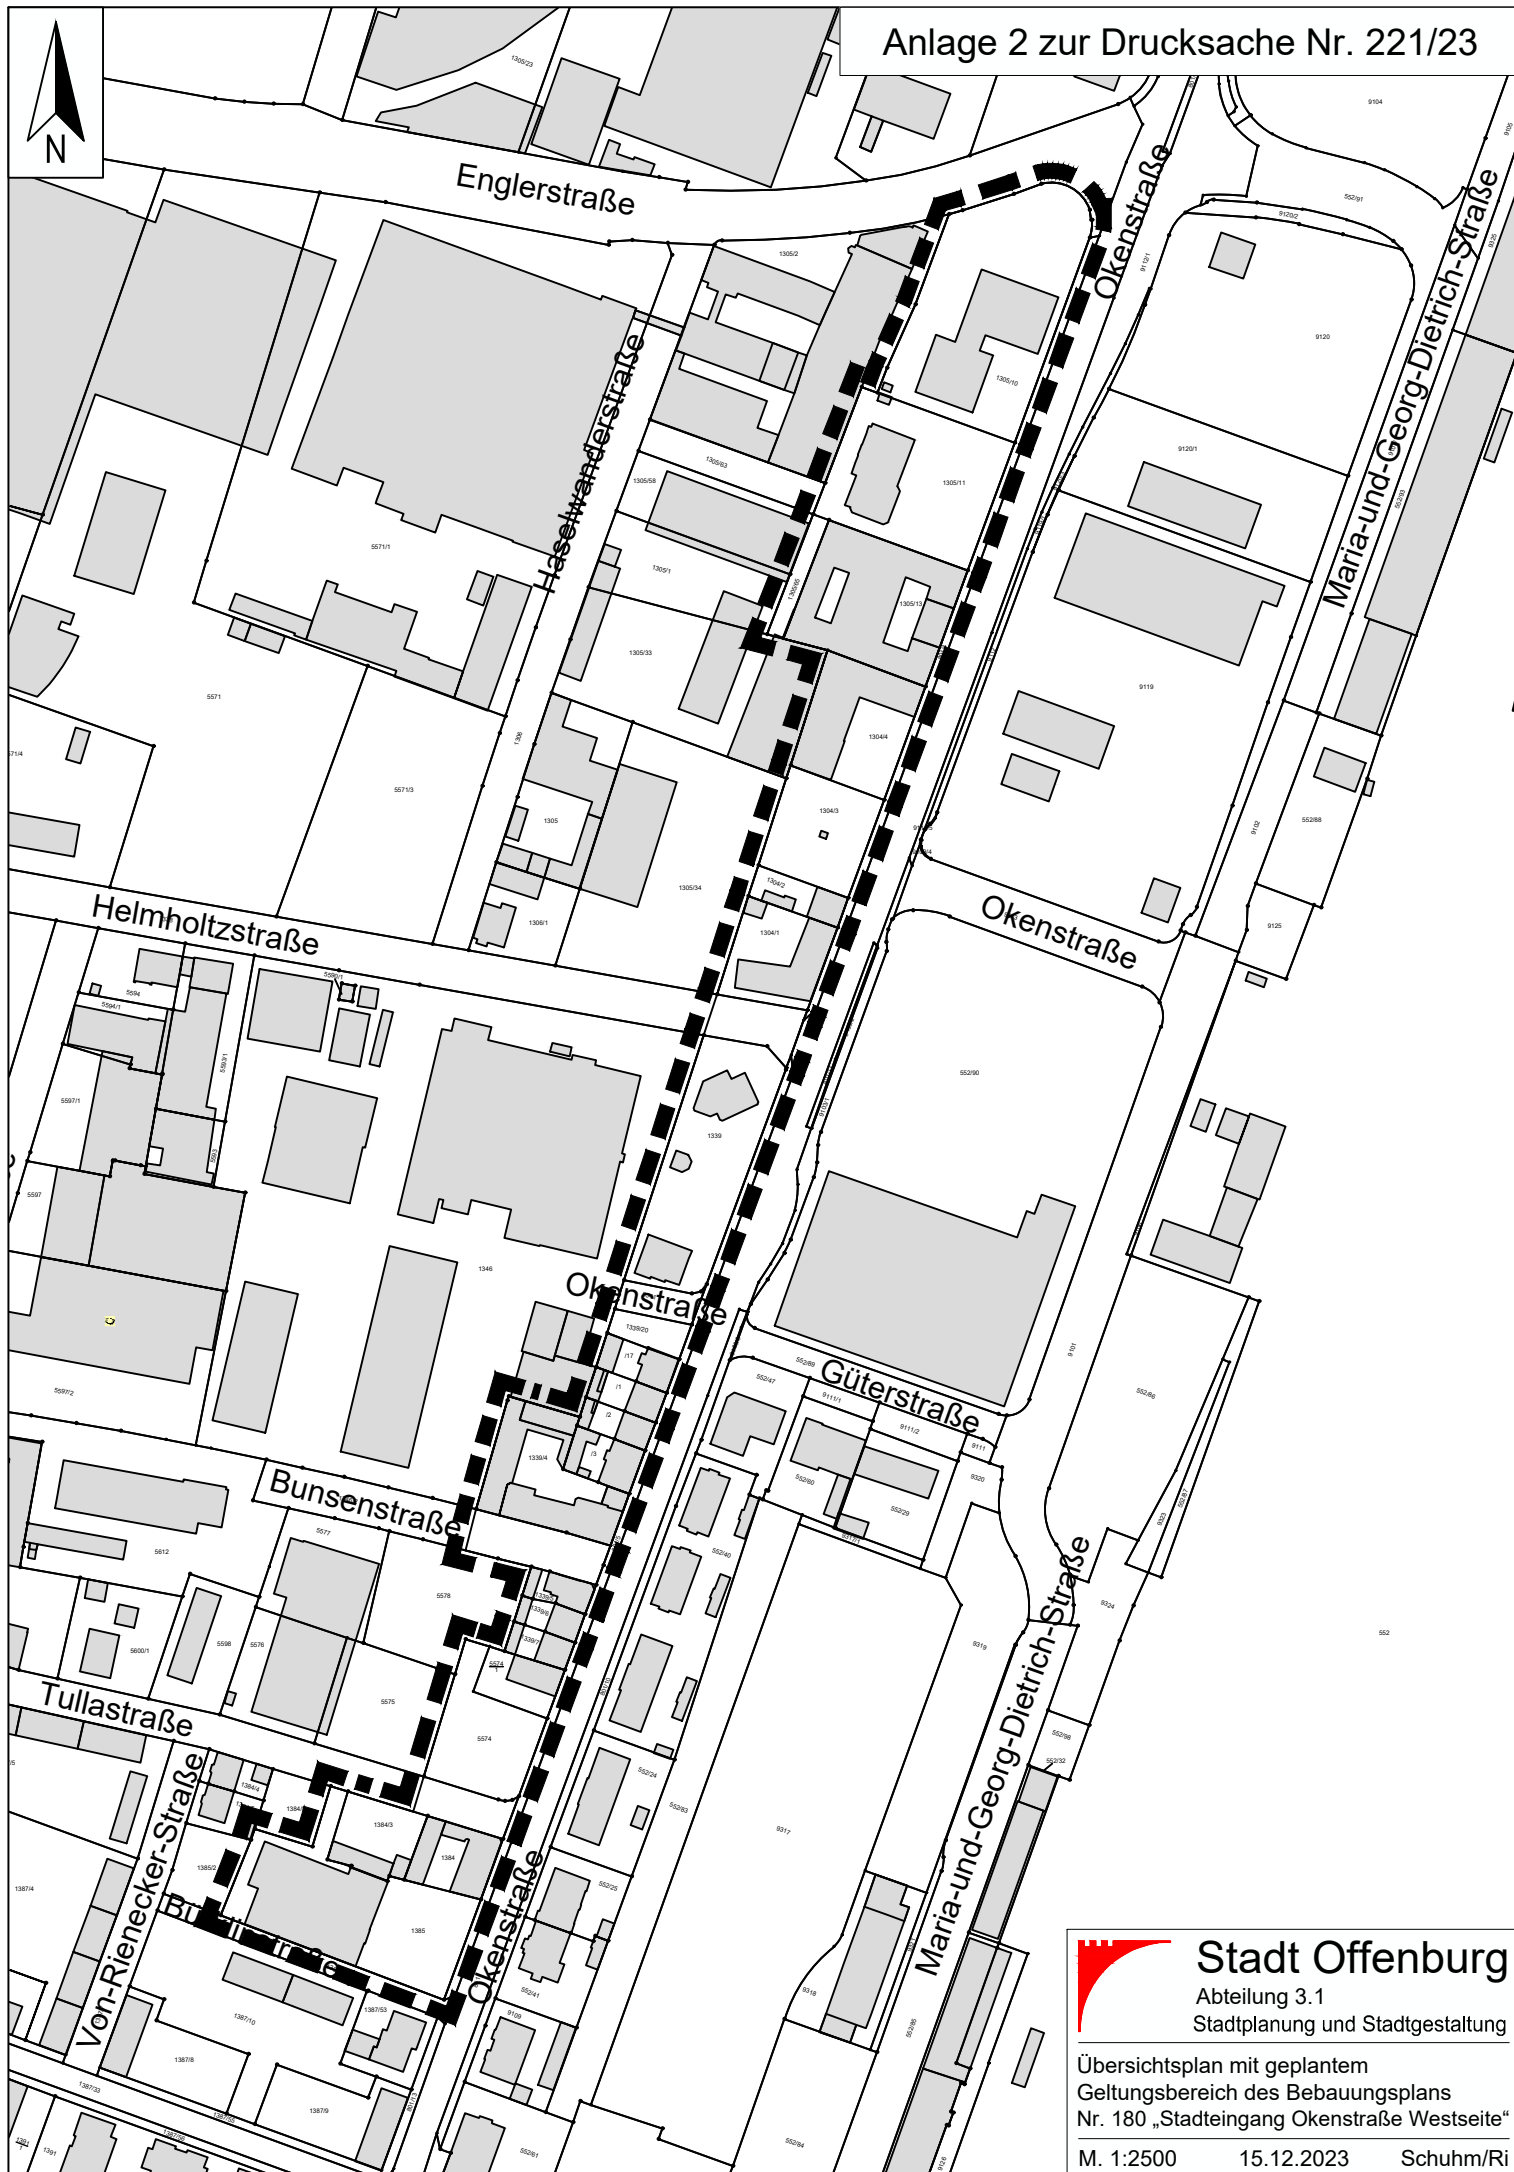


Stadt Offenburg

Abteilung 3.1
Stadtplanung und Stadtgestaltung

Übersichtsplan mit geplantem
Geltungsbereich des Bebauungsplans
Nr. 180 „Stadteingang Okenstraße Westseite“

M. 1:2500 15.12.2023 Schuhm/Ri