



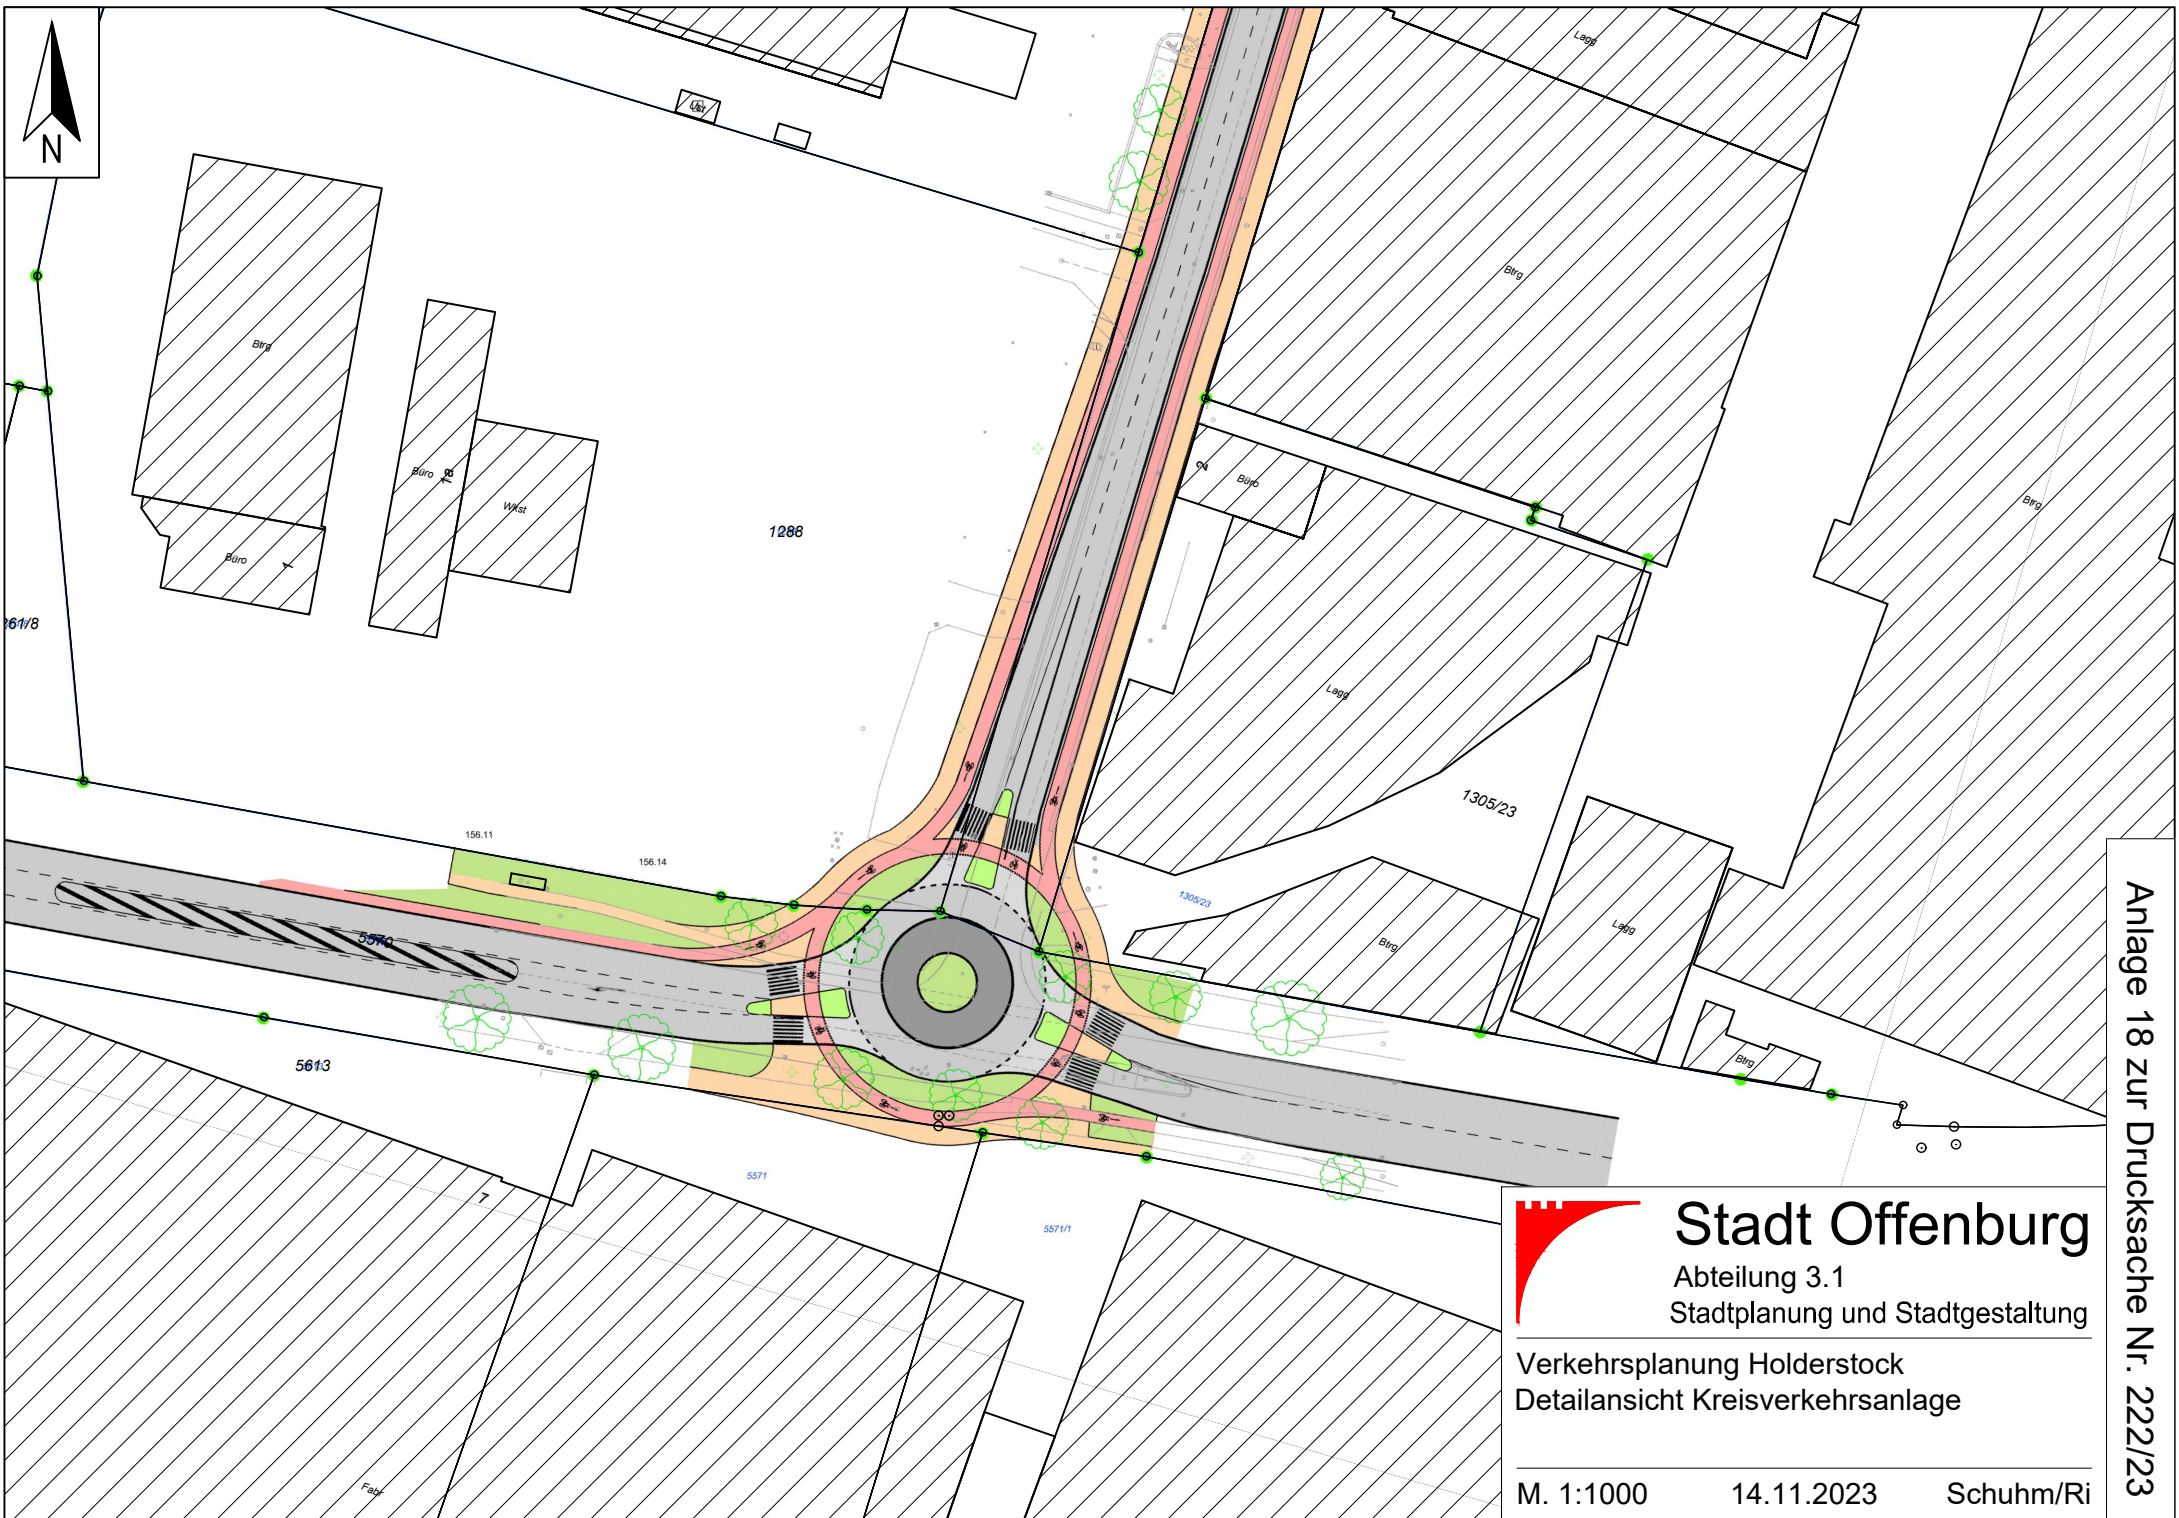

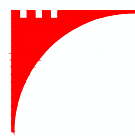

Stadt Offenbach

Abteilung 3.1
Stadtplanung und Stadtgestaltung

Verkehrsplanung Holderstock
Detailansicht Kreisverkehrsanlage

M. 1:1000

14.11.2023

Schuhm/Ri

Anlage 18 zur Drucksache Nr. 222/23