






DN 2000 / DN 1500

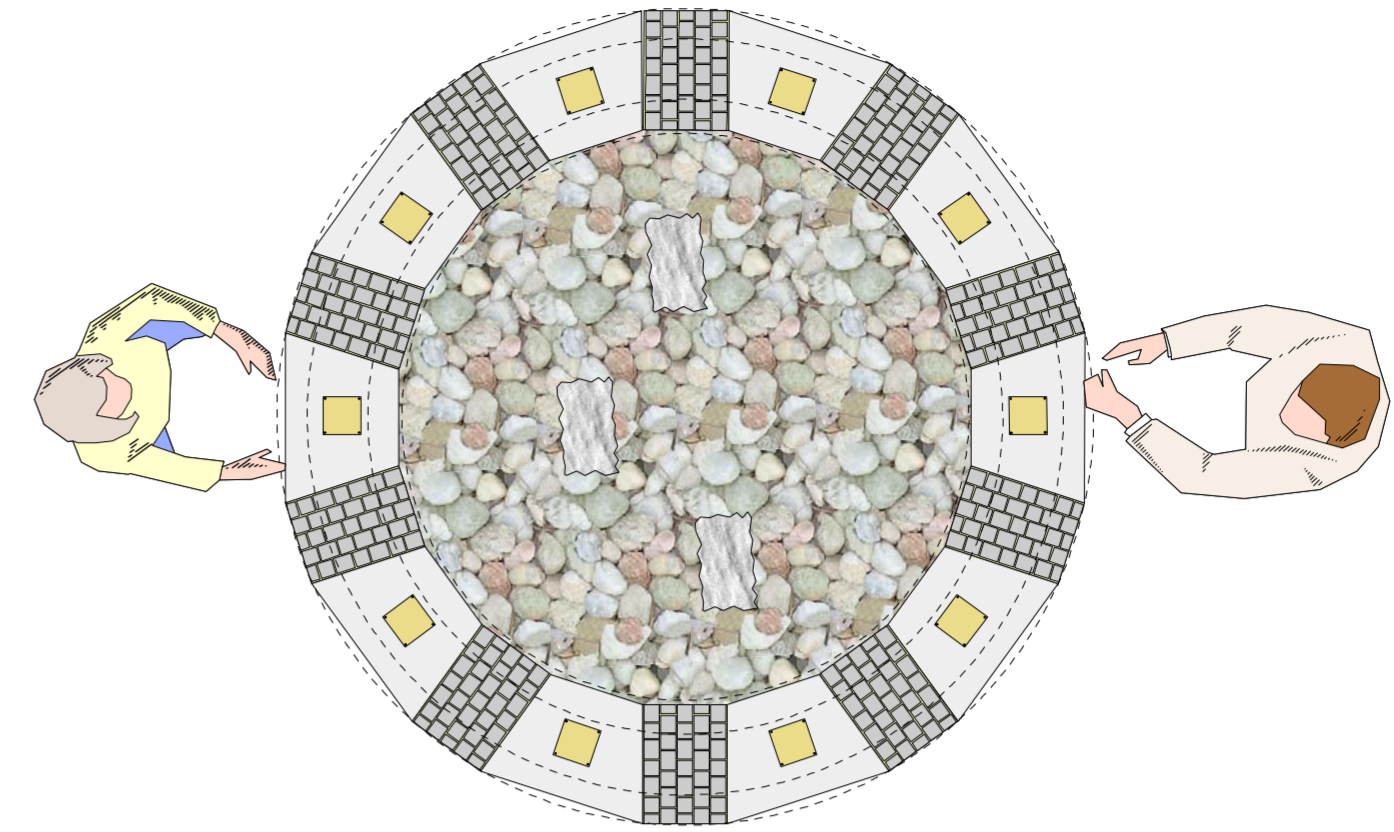

DN 2500 / DN 2000

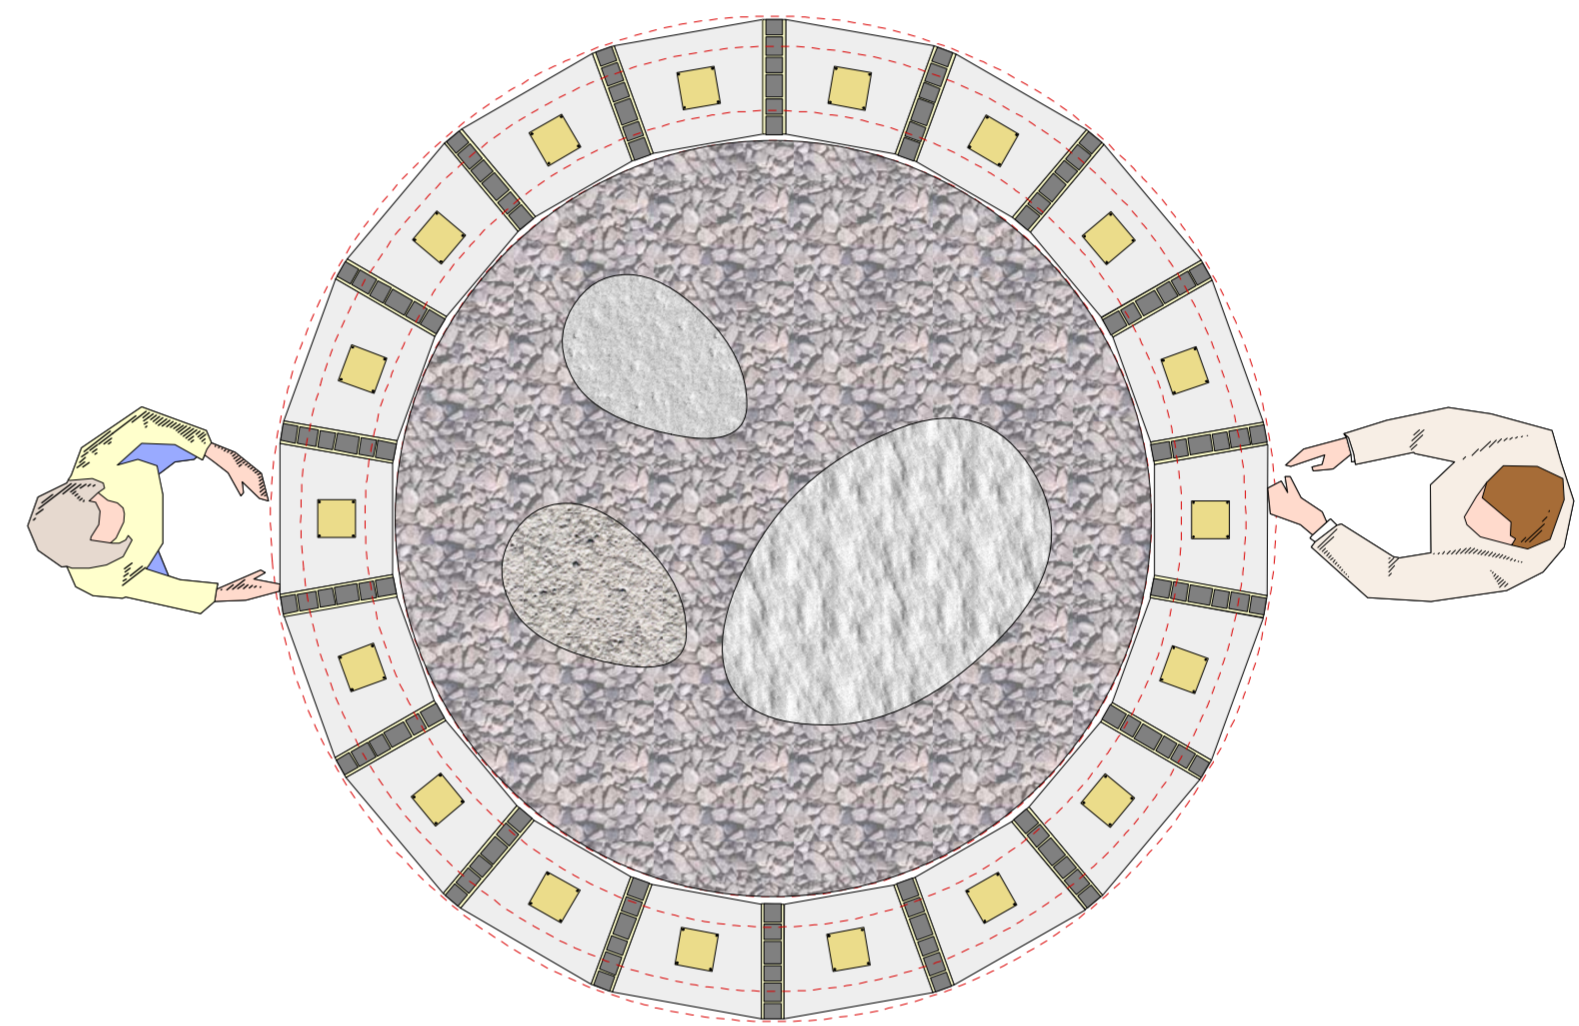

DN 3000 / DN 2500

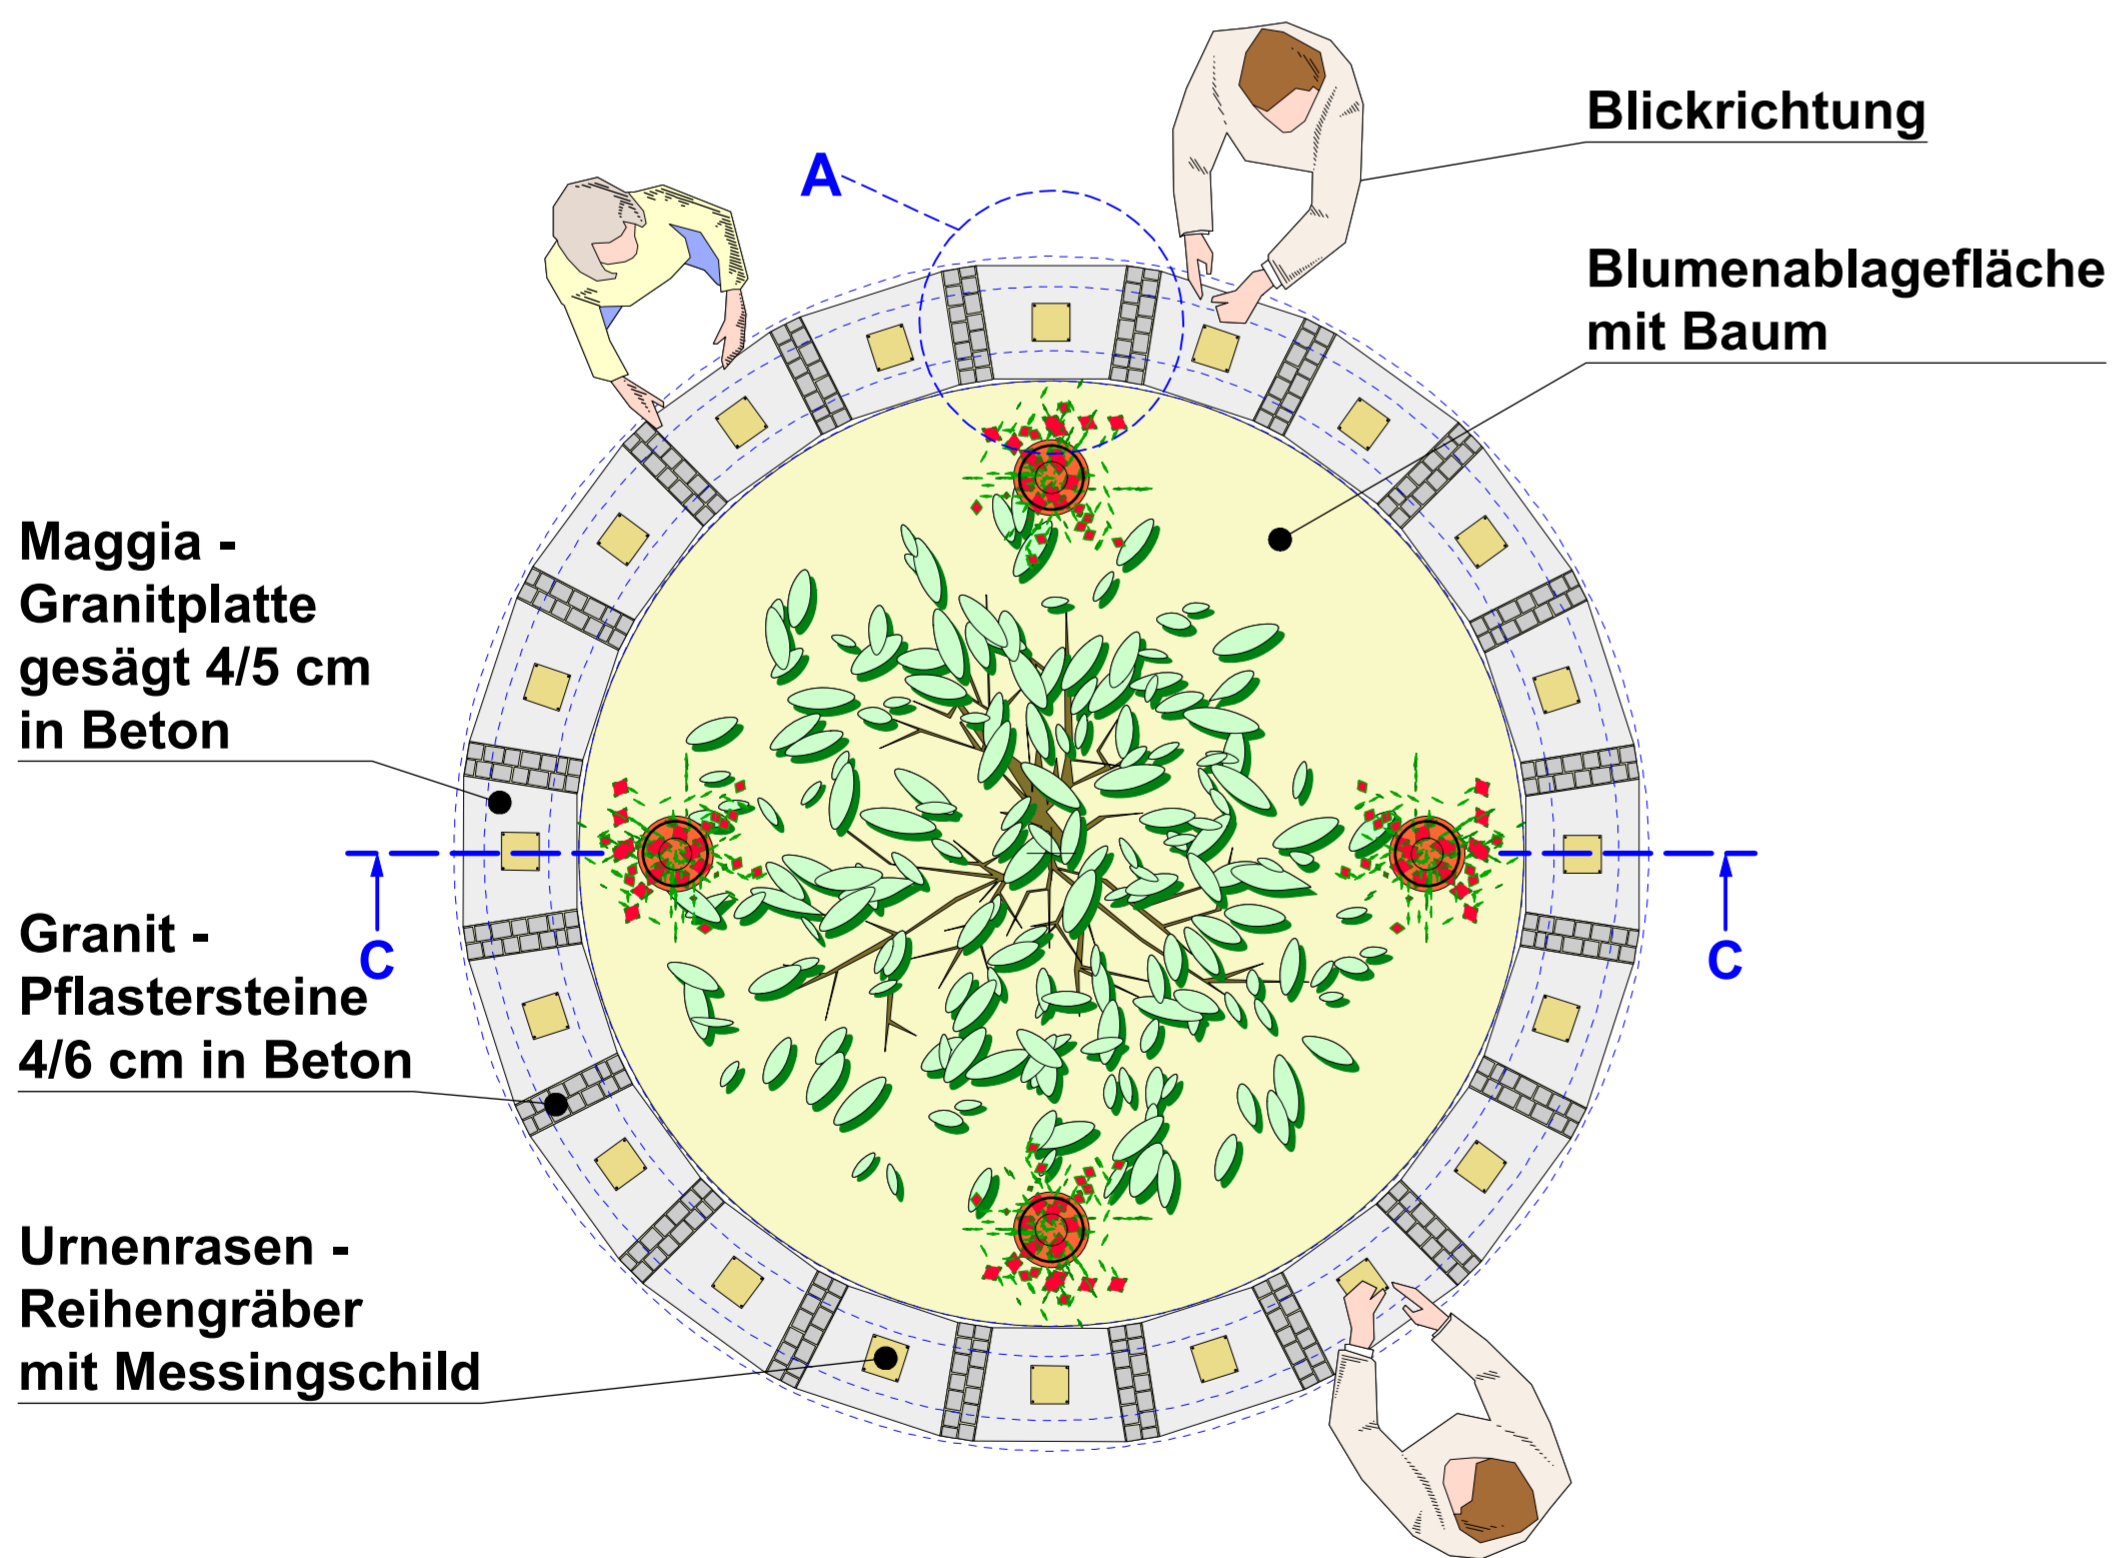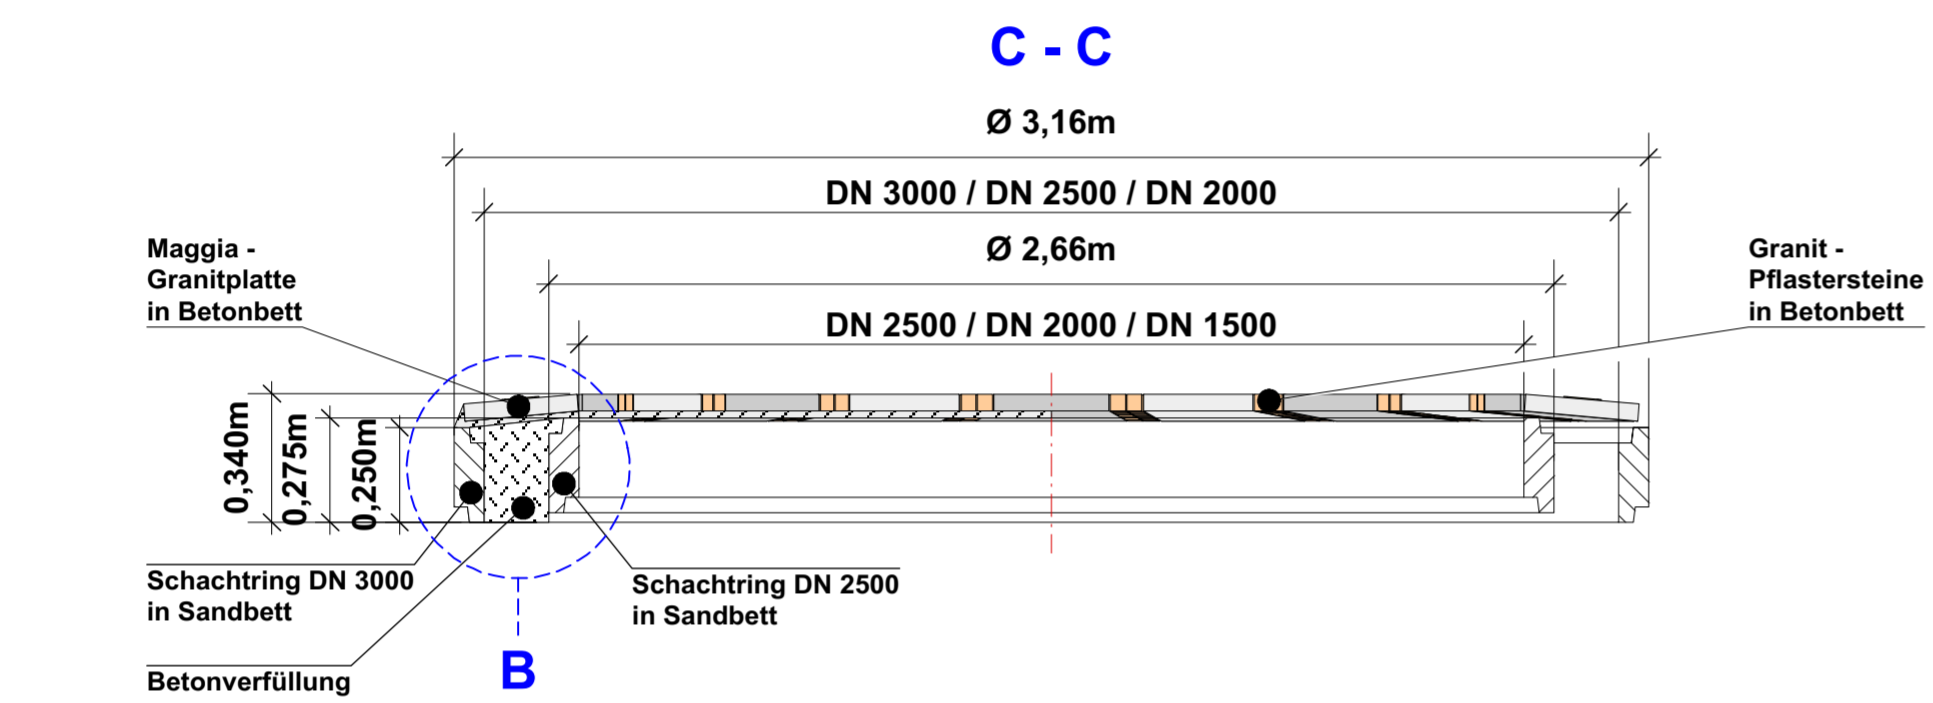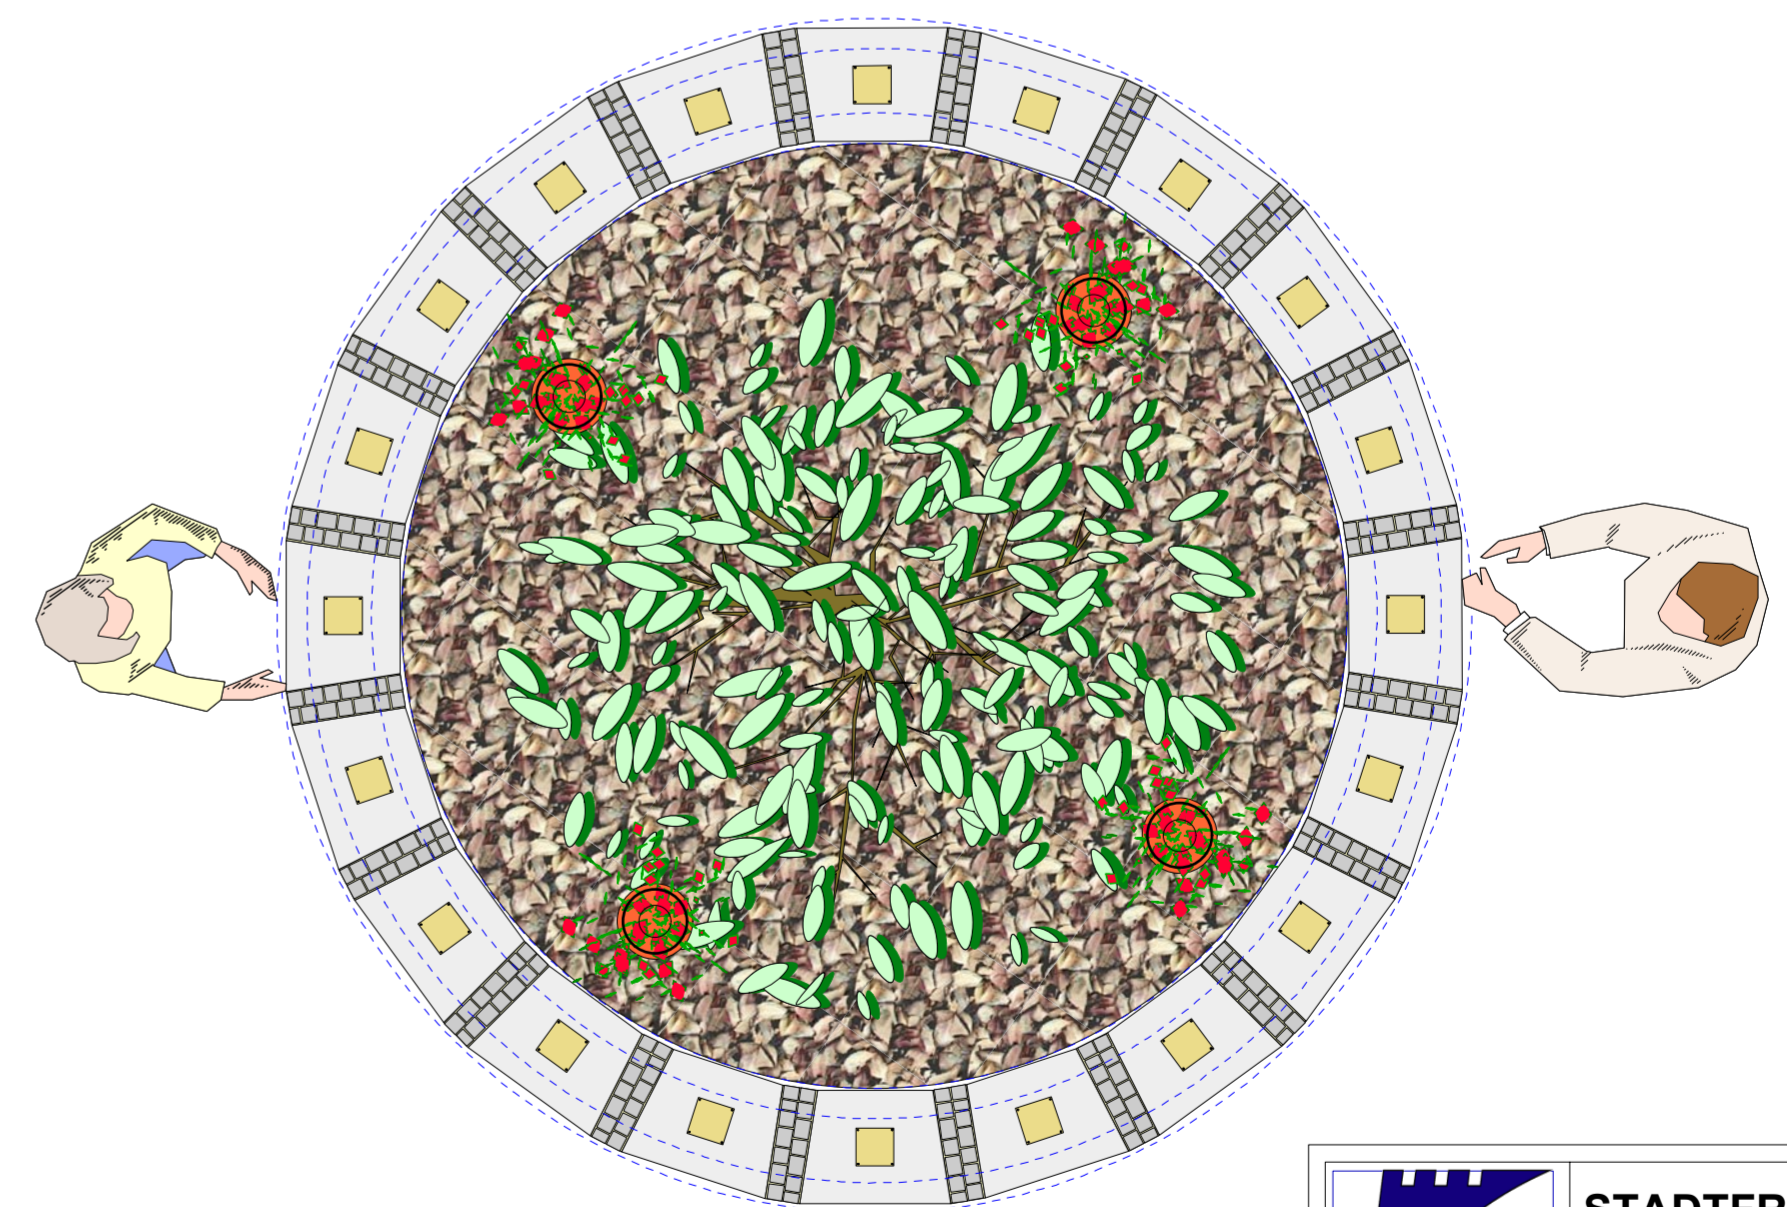

 Technische Betriebe Offenburg	<b>STADTFRIEDHOF-WEINGARTEN</b>	
	<b>RASENREIHENGRABFELD</b>	
	Bearbeiter:	ST. SCHNEPF K.KUKULIES
	Masstab:	1:20 1:5
	Datum:	02.07.2009