


Anlage 1 zur Drucksache Nr. 005/10

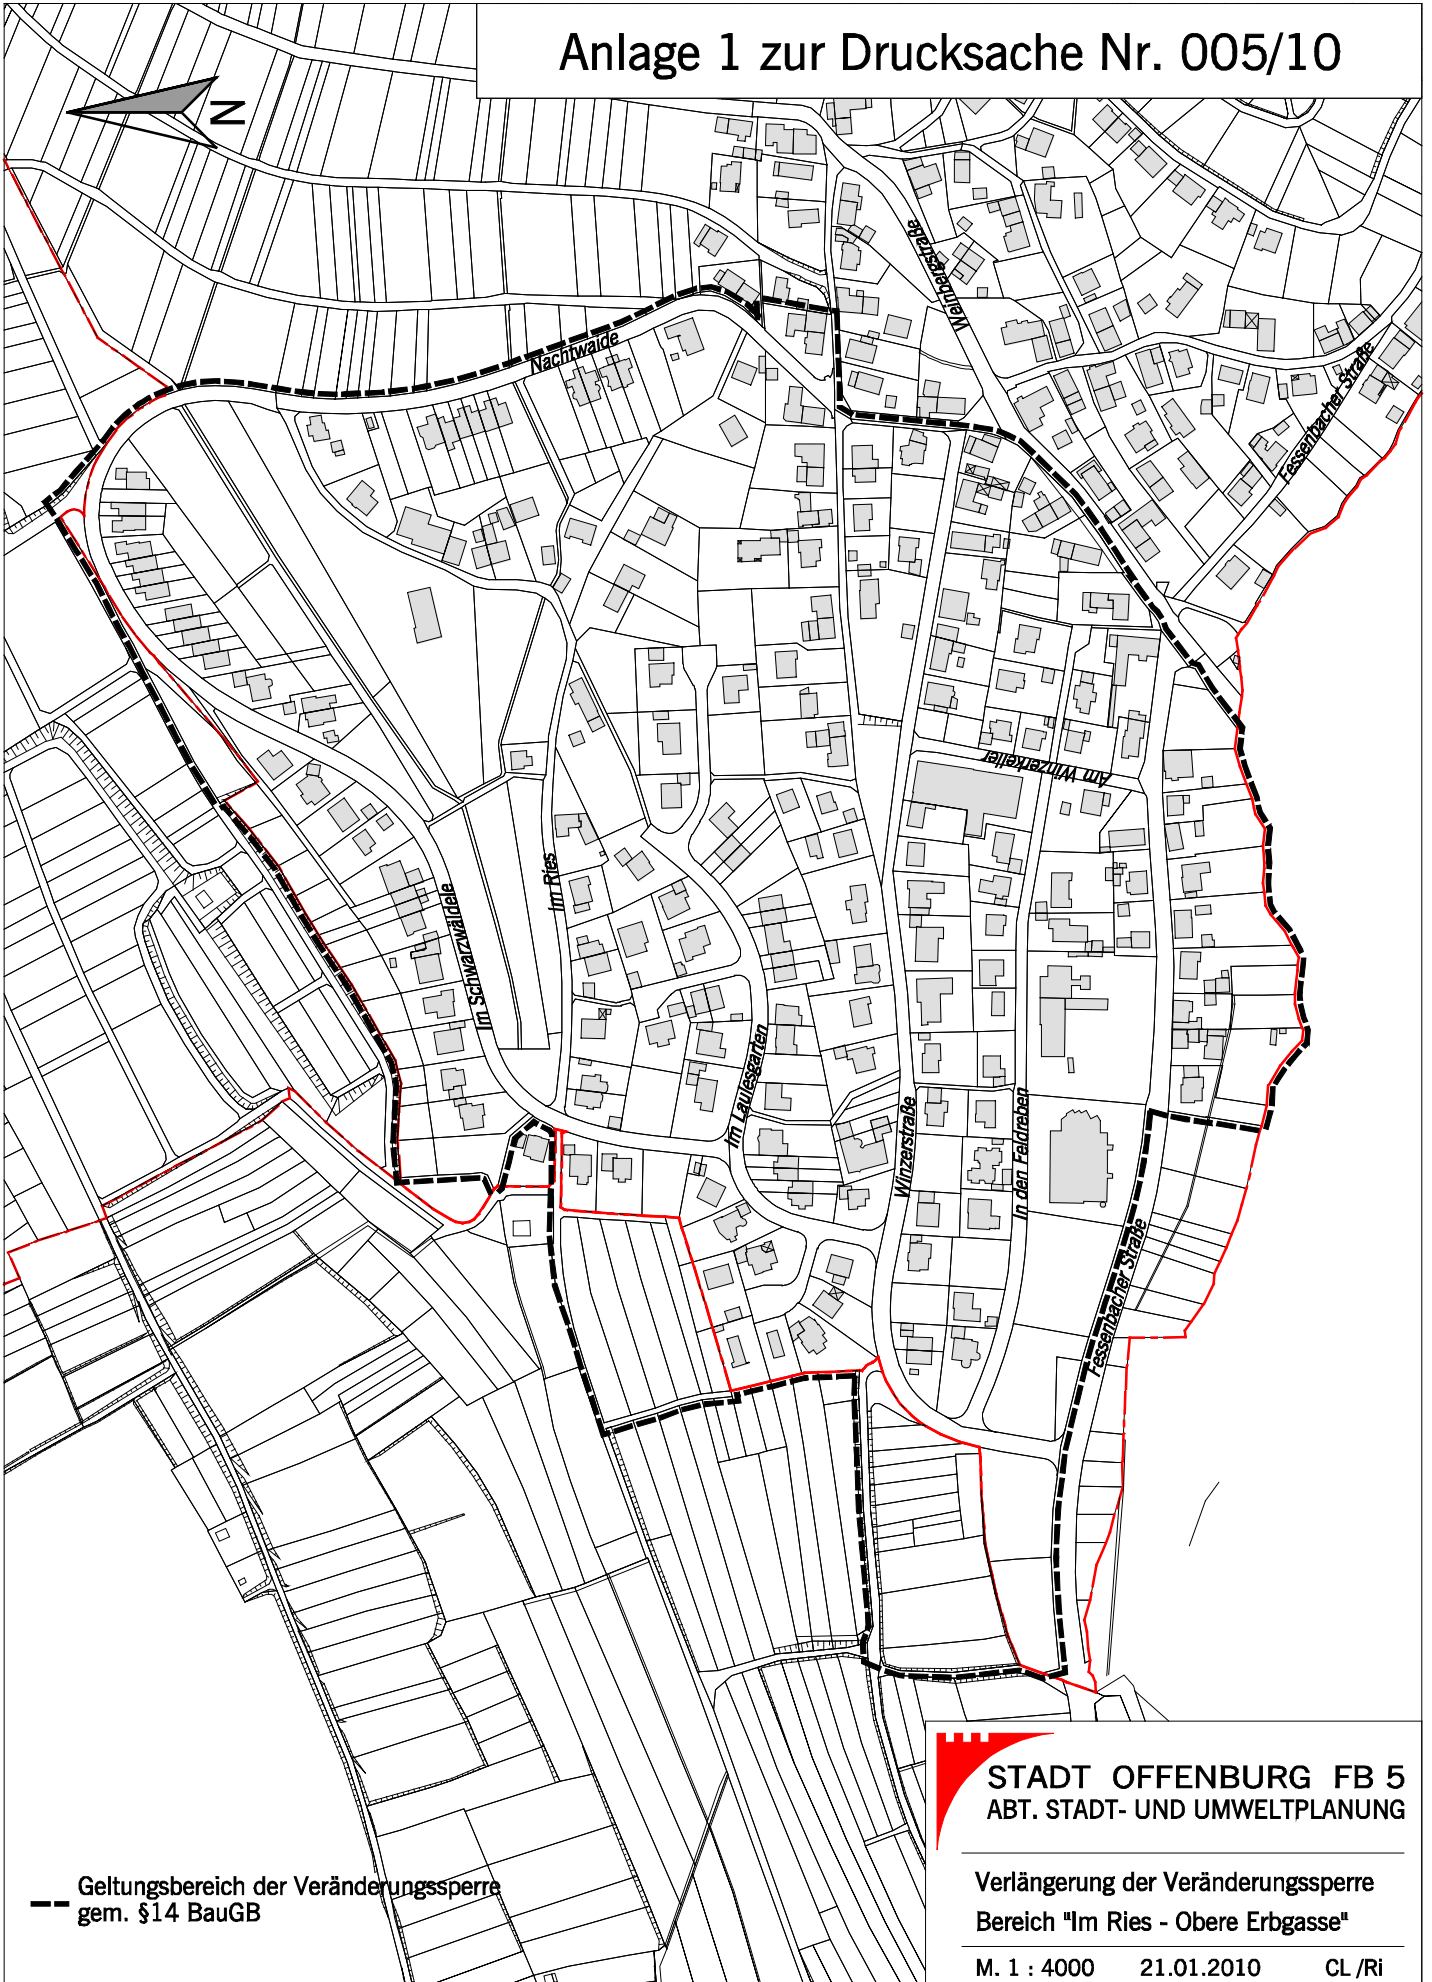

--- Geltungsbereich der Veränderungssperre
gem. §14 BauGB

STADT OFFENBURG FB 5
ABT. STADT- UND UMWELTPLANUNG

Verlängerung der Veränderungssperre
Bereich "Im Ries - Obere Erbgasse"

M. 1 : 4000 21.01.2010 CL/Ri