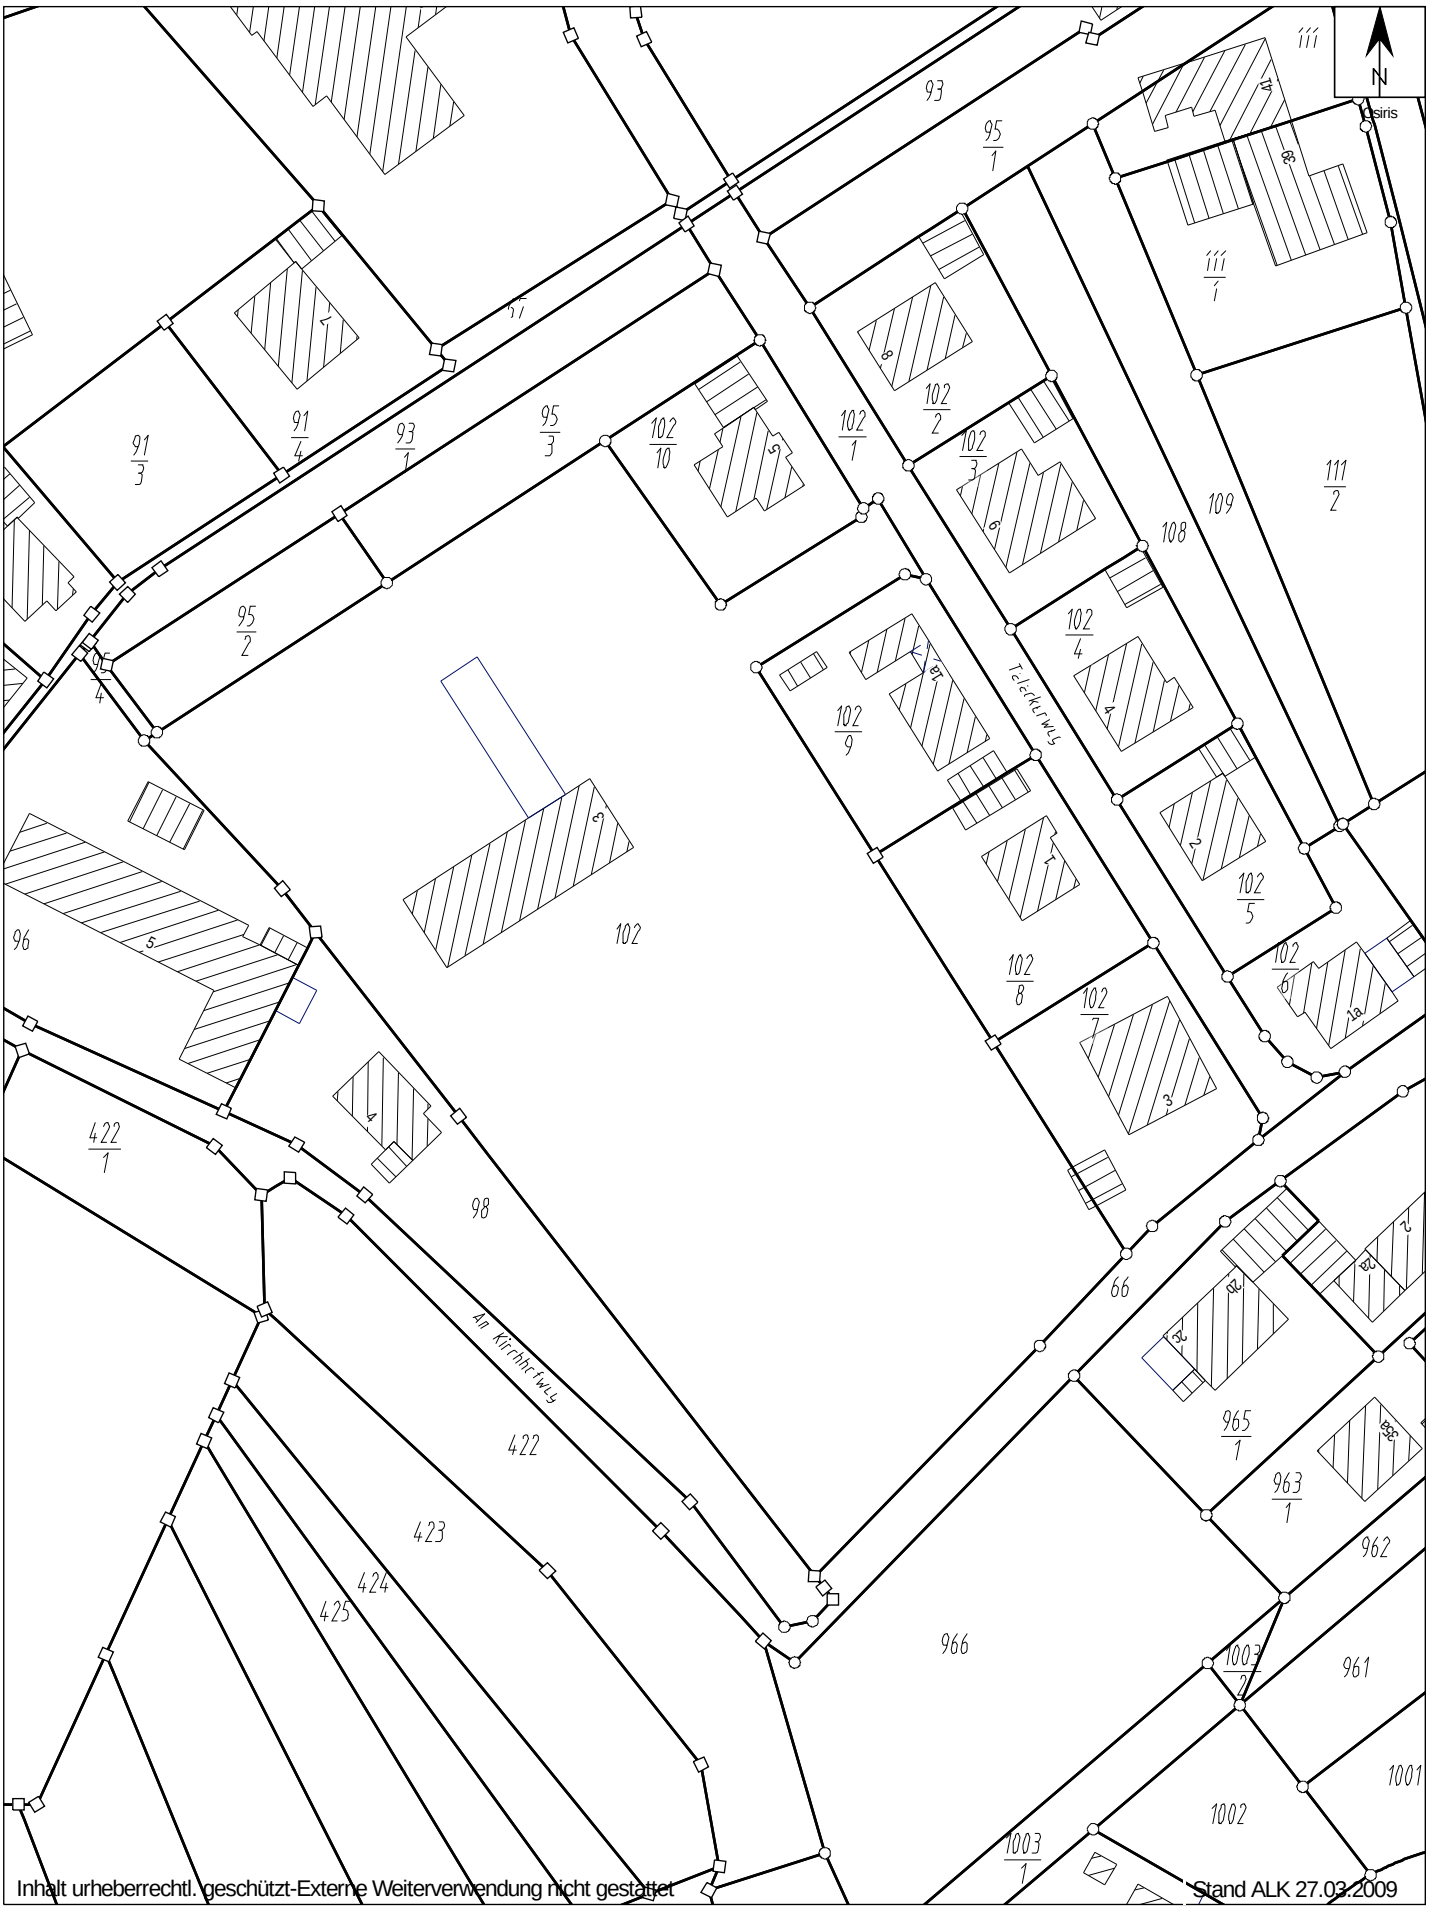

Inhalt urheberrechtl. geschützt-Externe Weiterverwendung nicht gestattet

Stand ALK 27.03.2009

Neubau Kindergarten Bühl

1:1000
03.03.2010 FB 5

Stadt Offenburg Fachbereich Bauservice
BürgerBüroBauen - Geoinformation