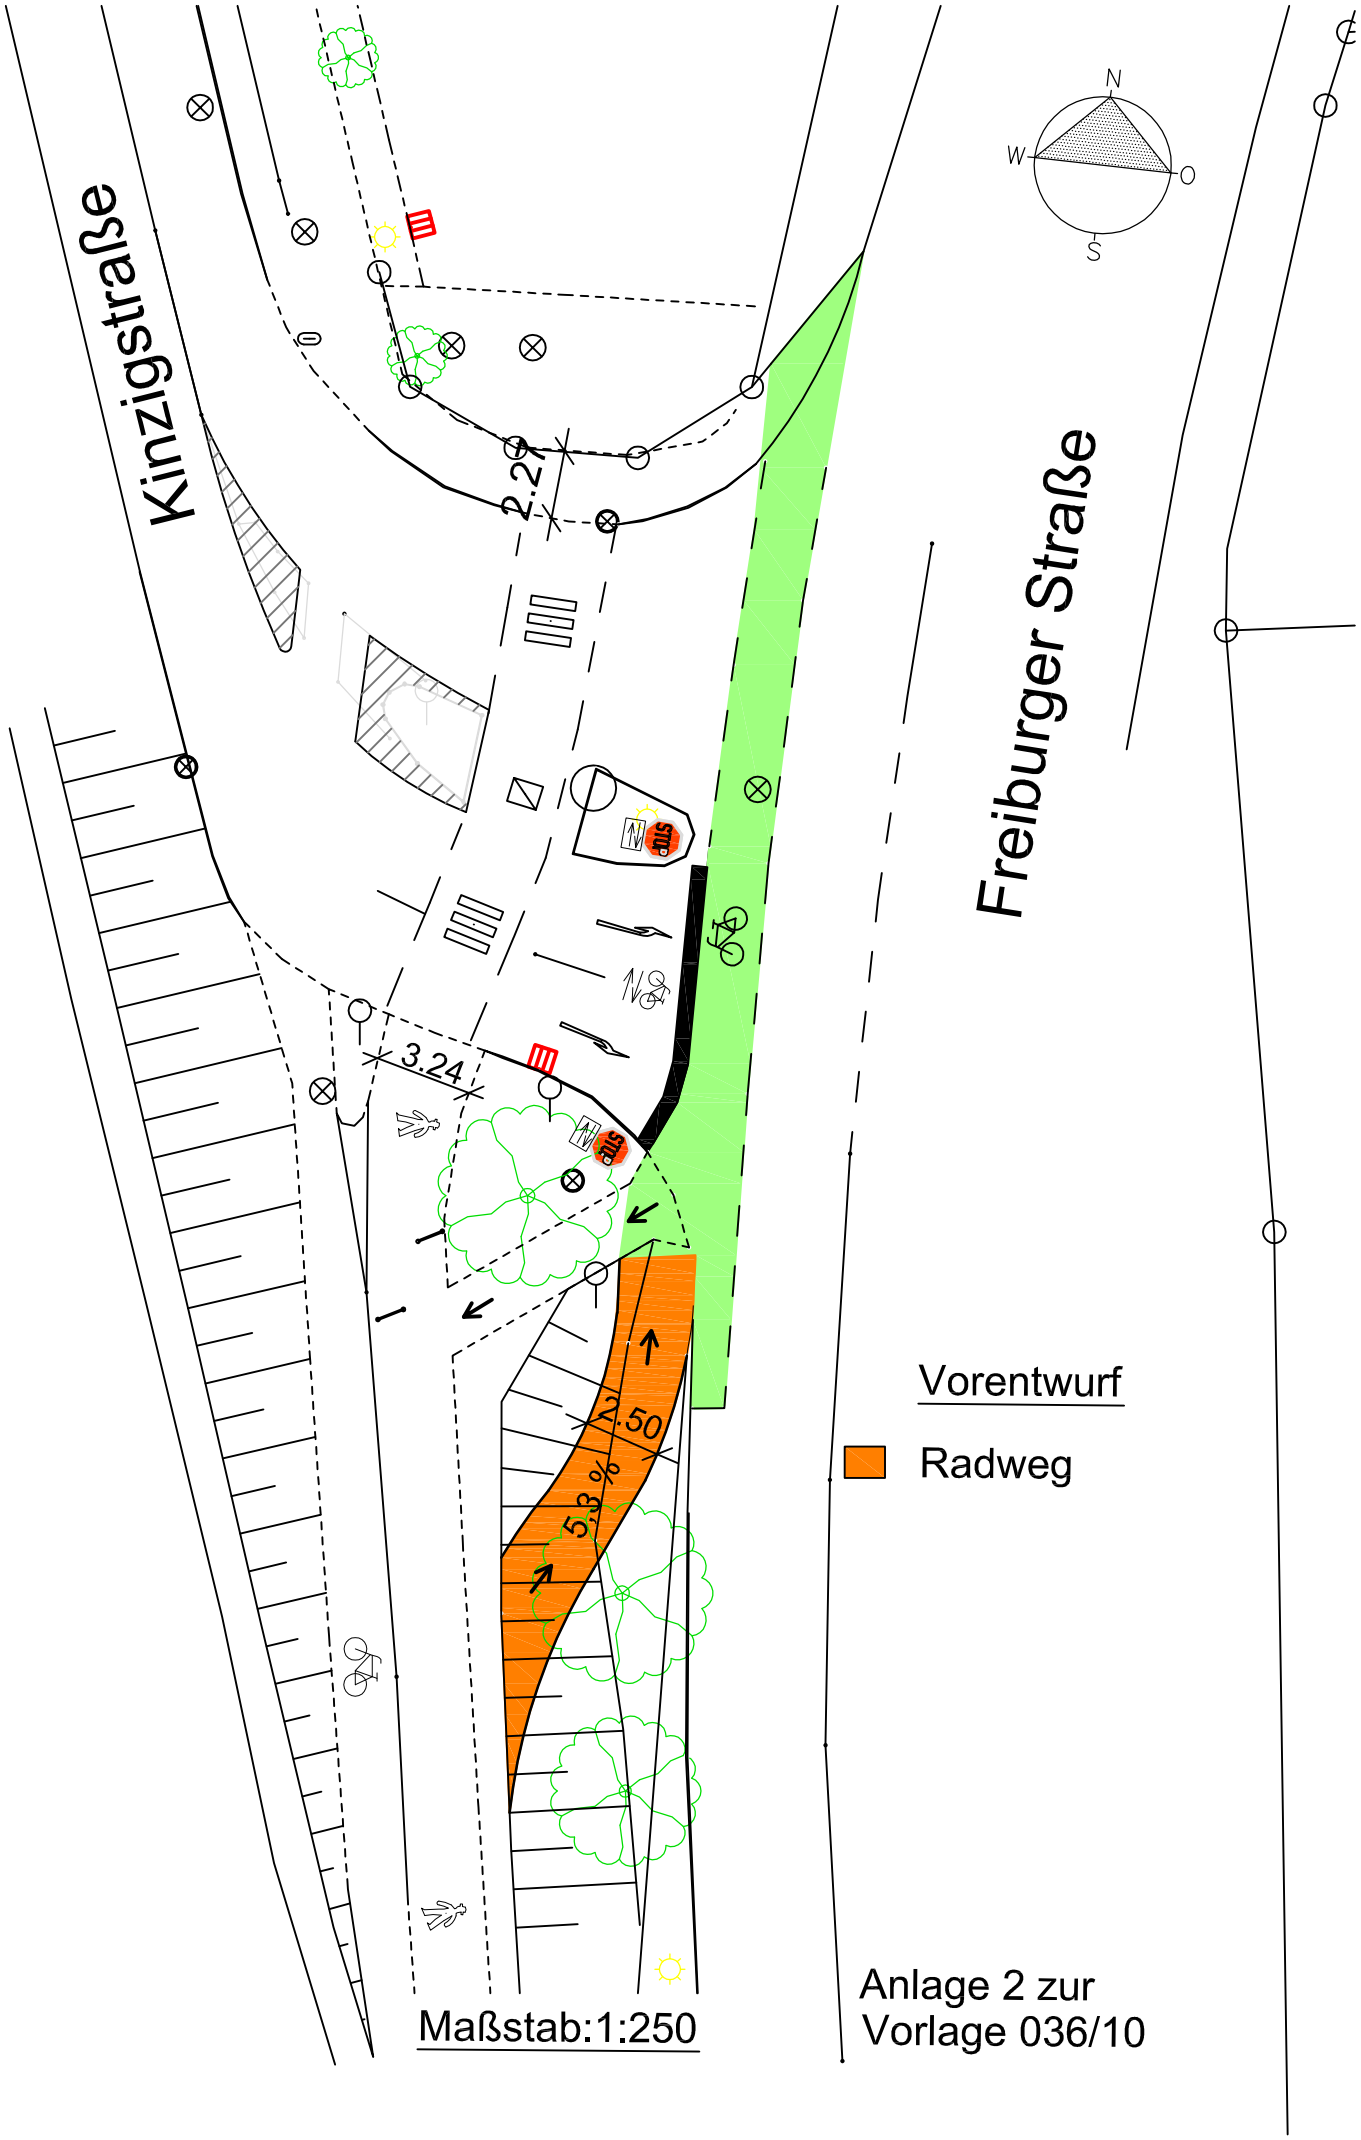
Kinzigstraße
Freiburger Straße
N
W
O
S
2.27
3.24
2.50
5,3 %
Vorentwurf
Radweg
Maßstab:1:250
Anlage 2 zur
Vorlage 036/10