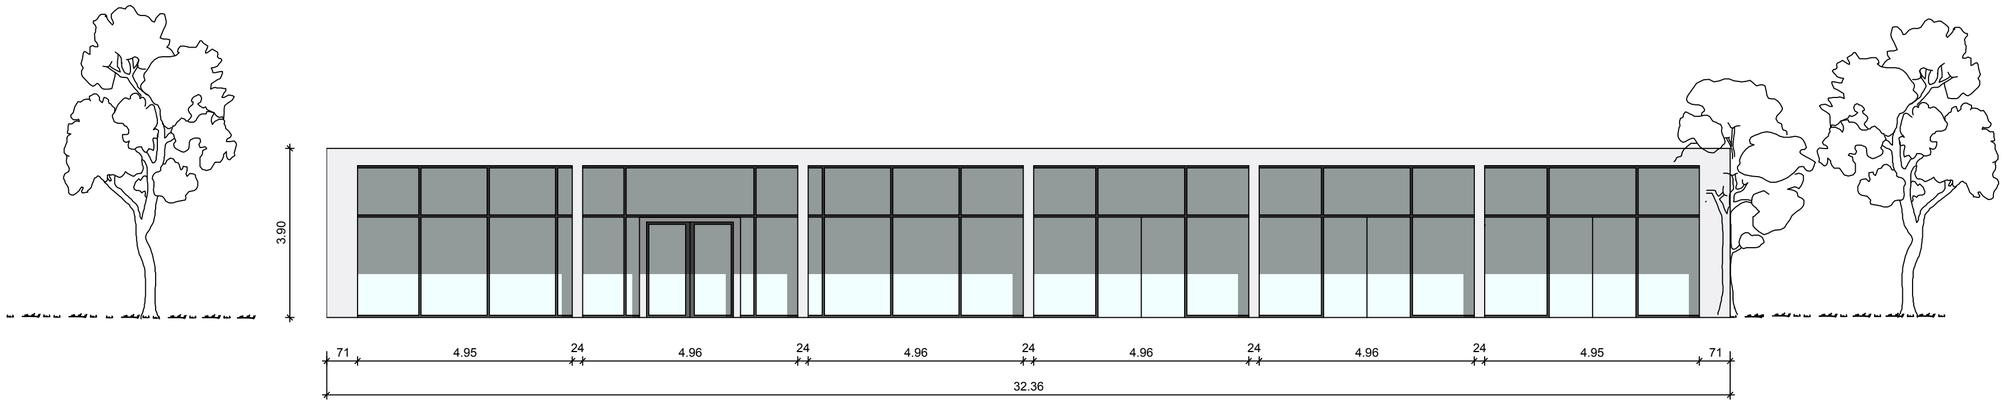

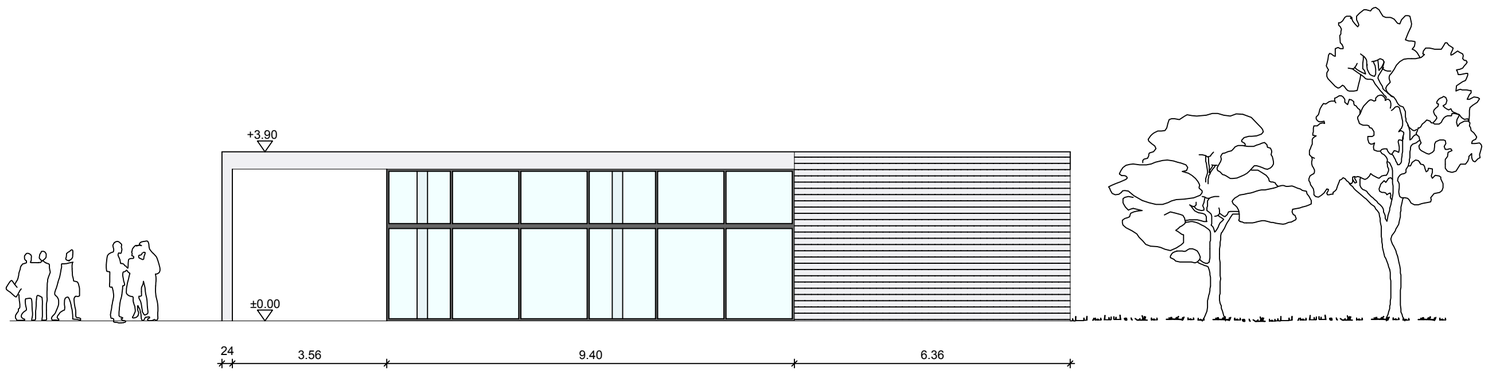

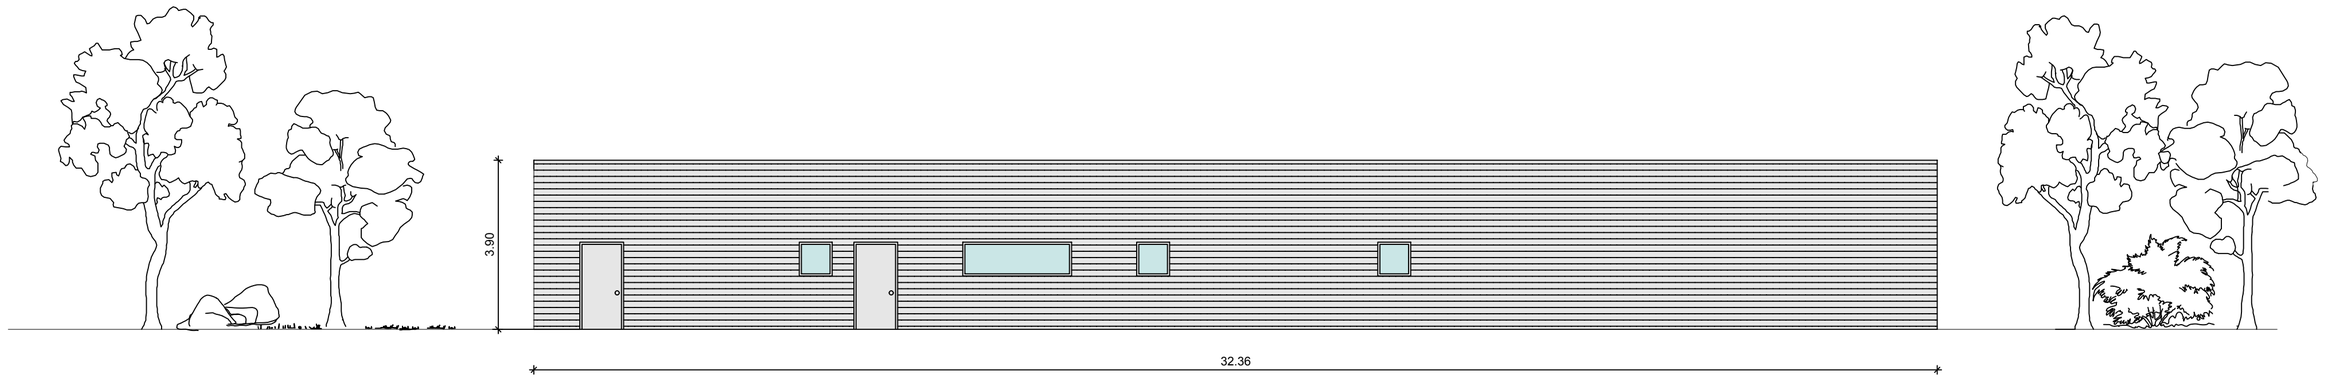

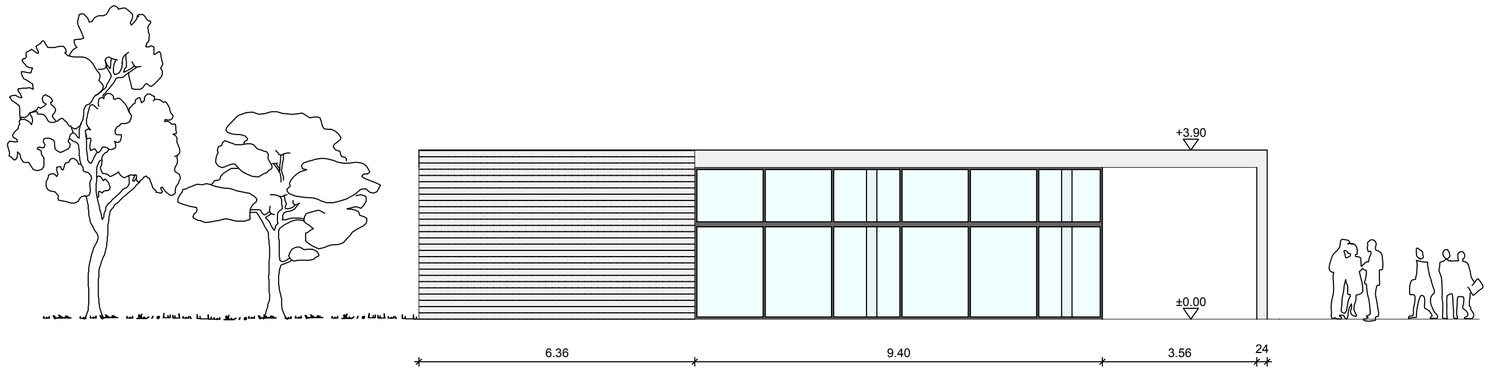

Bauvorhaben und Betreff

Konrad-Adenauer- Schule
Ansichten Mensa

DARSTELLUNG Ansichten M. 1 : 125

BAUHERR:
STADT OFFENBURG
FACHBEREICH 5
-ABTEILUNG HOCHBAU-
WILHELMSTR.12
77654 OFFENBURG
POSTFACH 2450
77614 OFFENBURG

ARCHITEKT:
STADT OFFENBURG
FACHBEREICH 5
-ABTEILUNG HOCHBAU-
WILHELMSTR.12
77654 OFFENBURG
POSTFACH 2450
77614 OFFENBURG

BEAR.: A. Thomann
GEZ.: J. Gerhardt

DATUM: 29.03.2010
GEÄ.: 29.03.2010
PLOTTDATUM: 29.03.2010