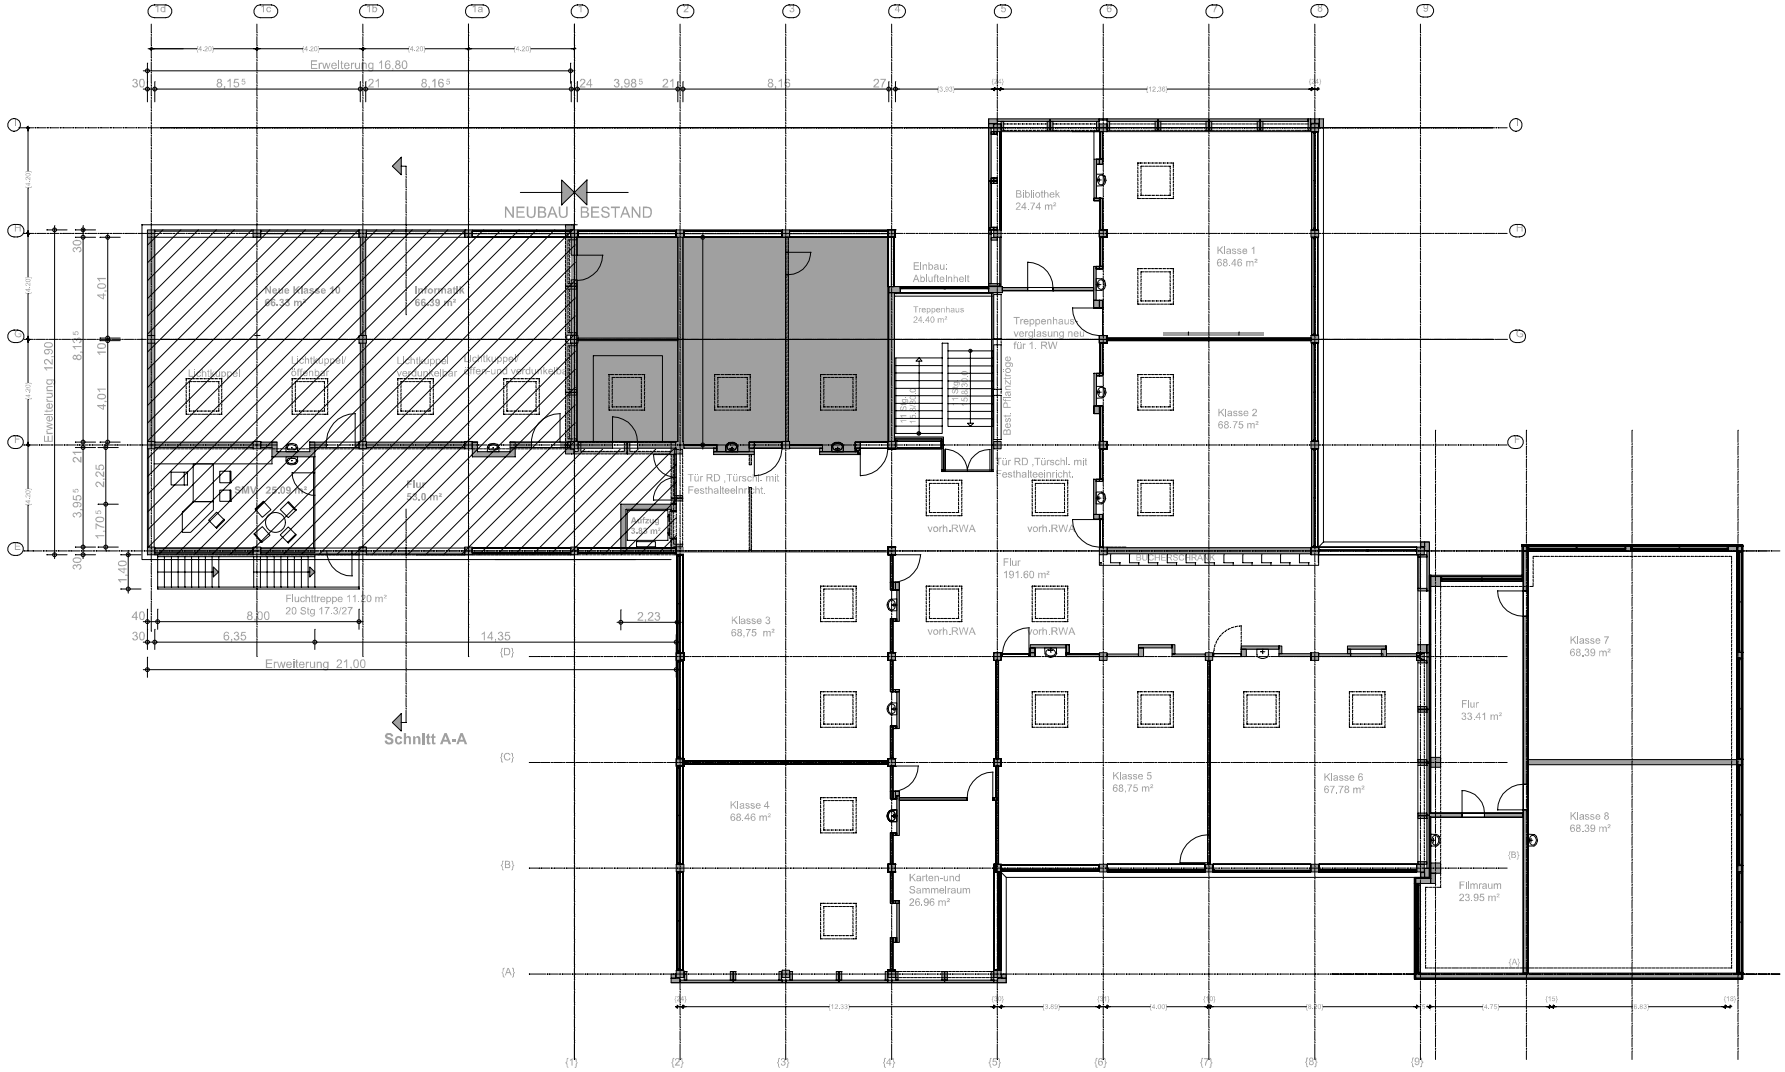

Grund-und Hauptschule Weier

BAUANTRAG
für die Erweiterung/Neubau
der GHS Weier zur Werkrealschule
sowie Umbau im Bestand zur
Ganztagsschule

Bauherr:

STADT OFFENBURG
FACHBEREICH 5
Abteilung Hochbau
WILHELMSTR. 12
77654 OFFENBURG

Architekt:

BINKERT + BEERS Architekten
Freie Architekten
Diplomingenieure FH
Zum Gfilzsee 3
77656 Offenburg

Telefon: 0781 / 54 396
Telefax: 0781 / 58 368
architekten@binkert-beers.de

Inhalt:

GrundrissObergeschoss

M. 1 :100 Plan-Nr. 3.01 14.09.200

Änderung: INDEX 13.01.2010
Änderung: Waschbecken u. Lichtkuppe
Klassenräume hinzugefügt
INDEX: 19.03.2010

1 : 3 FB 5 ABTL. GEBÄUDEMANAGEMENT 30.03.2010