
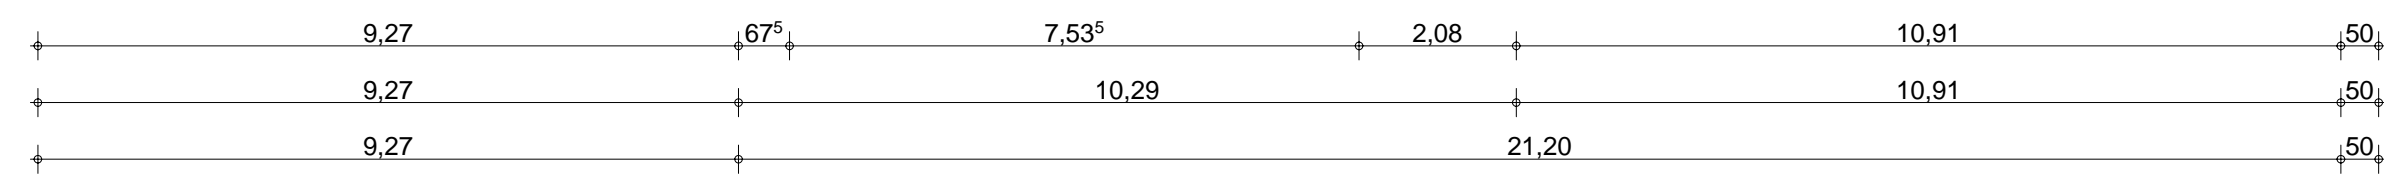


Querschnitt A

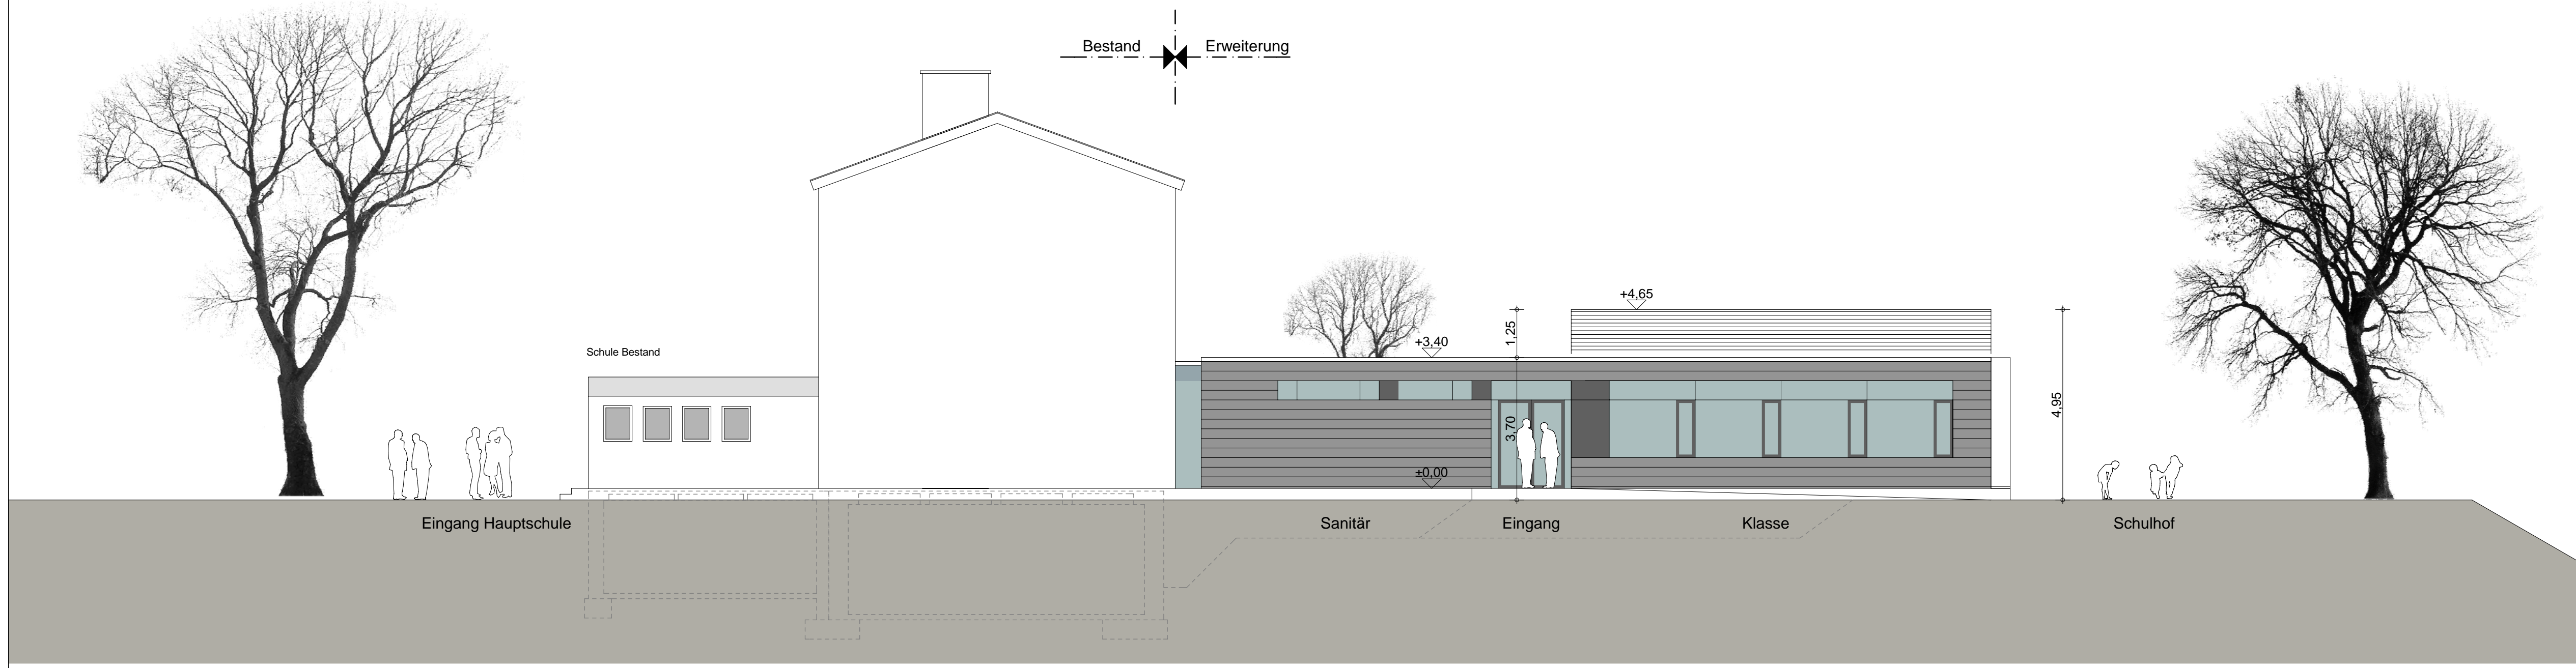

Ansicht West

Antrag auf Baugenehmigung
nach § 49 LBO

Bauvorhaben
Erweiterung der Sommerfeld-Schule Windschlag

Baugrundstück
Stadt Offenburg
Gemeindeteil Windschlag
Alemannenstraße 8
Flurstück 1003
77652 Offenburg

Bauherr
Stadt Offenburg
Hauptstraße 75-77
77652 Offenburg

Architekt
wenz architekten
Dipl.-Ing. Hermann Wenz
Freier Architekt BDA
Franz-Ludwig-Mersy-Str. 3
77654 Offenburg

Planinhalt

Querschnitt
Ansicht West
M 1-100

25. September 2009