


Bestand
Nachbarbebauung
Am Rittweg

Grünbereich
Klinikum

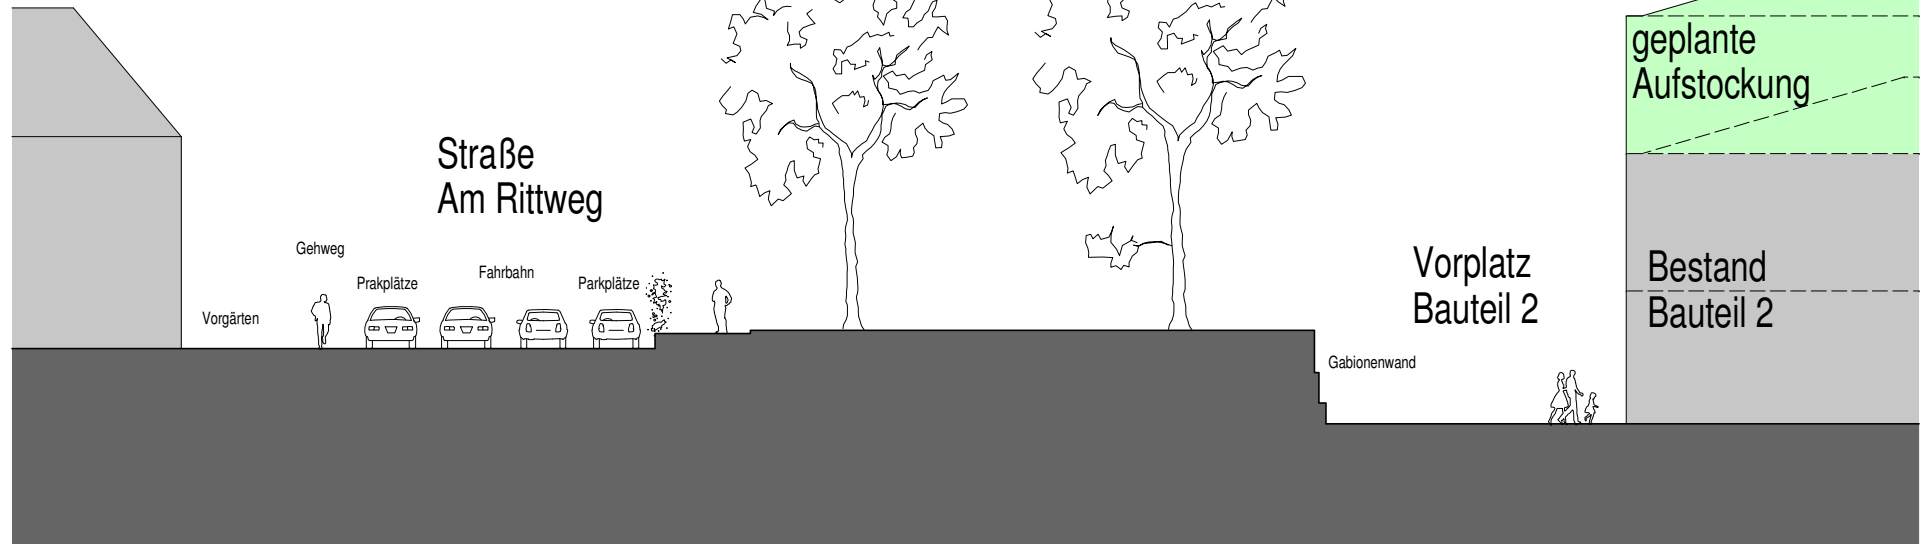

**Systemschnitt Am Rittweg
Ortenau Klinikum Offenburg - Nachbarbebauung**

Bernd Leimbach
Dipl.-Ing. (FH) Freier Architekt
Rheinstraße 65 77694 Keim
Tel. 07851 9343-0 Fax 07851 9343-20
E-mail: buero@lb-architektur.de
Internet: www.lb-architektur.de
AK 6-Nr. Architektenkarte Nr. 33391

**ORTENAU KLINIKUM
OFFENBURG**

PROJEKT: **MASTERPLAN ORTENAU KLINIKUM OFFENBURG**

BAUHERR: LANDRATSAMT ORTENAU-KREIS, BADSTRASSE 20, 77652 OFFENBURG

BAUTEIL: Systemschnitt Am Rittweg Ortenau Klinikum Offenburg - Nachbarbebauung

MASSTAB 250

PROJEKTNUMMER 08-02

ZEICHNER T.Berweiler

ERST.-DATUM 25.03.2010

PLAN-NR. 1