


Erweiterungsflächen Schelmeneck

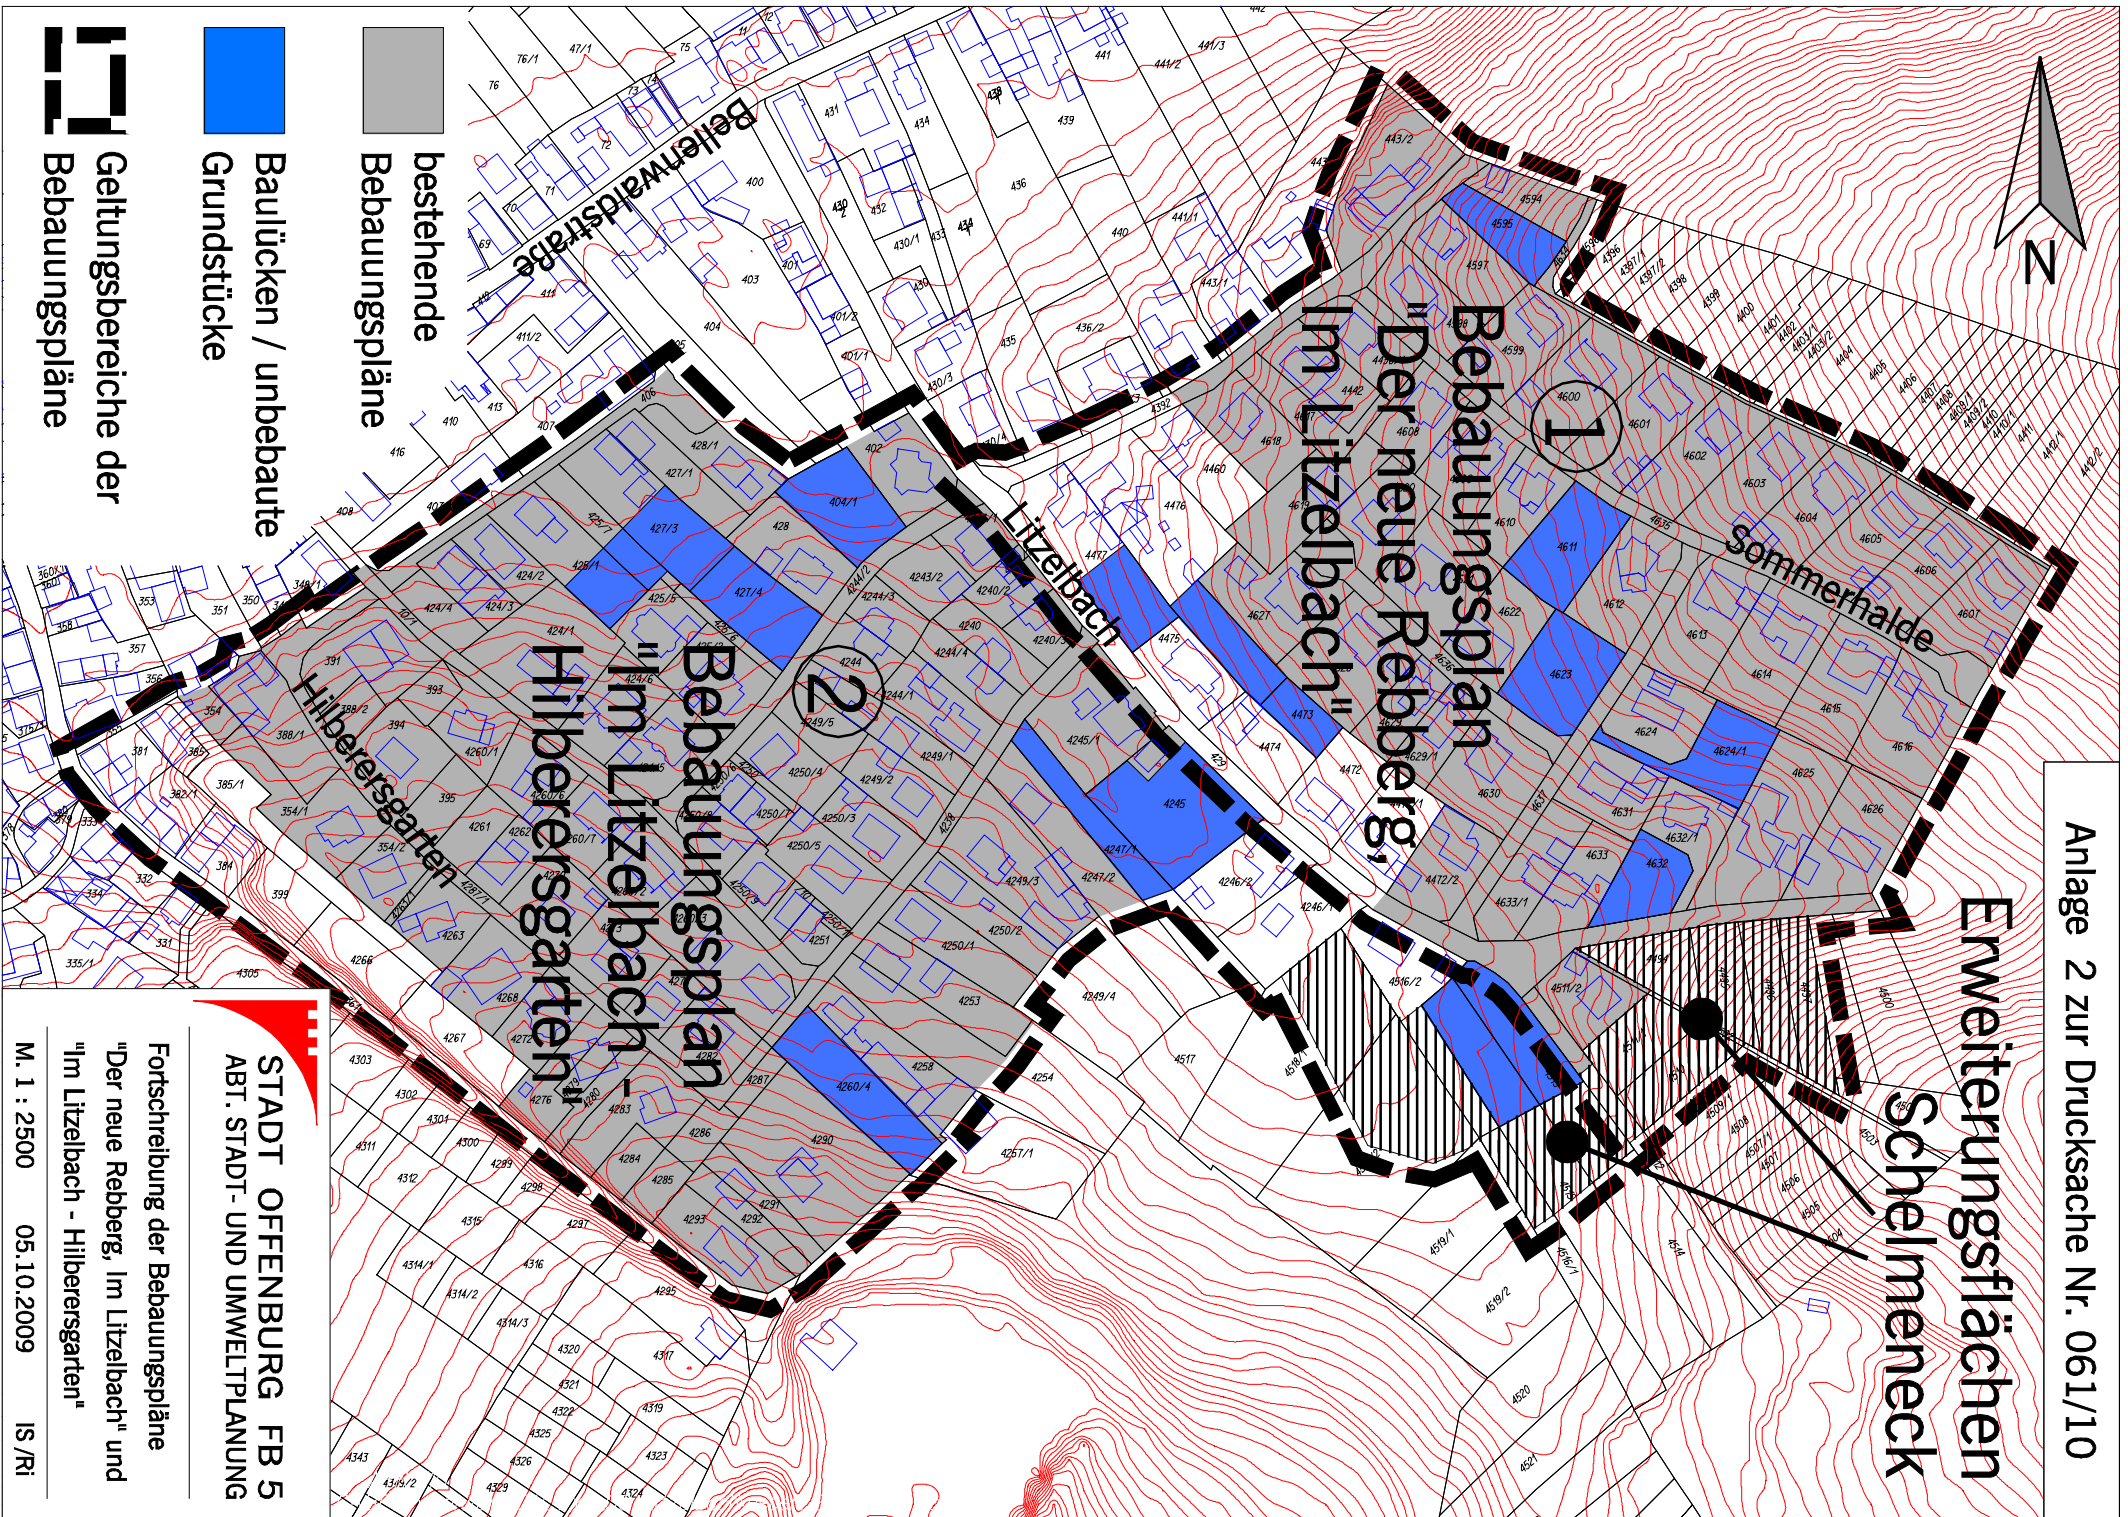

bestehende
Bebauungspläne

Baulücken / unbebaute
Grundstücke

Geltungsbereiche der
Bebauungspläne

STADT OFFENBURG FB 5
ABT. STADT- UND UMWELTPLANUNG

Fortschreibung der Bebauungspläne
"Der neue Rebberg, Im Litzelbach" und
"Im Litzelbach - Hilberersgarten"

M. 1 : 2500 05.10.2009 IS /RI