
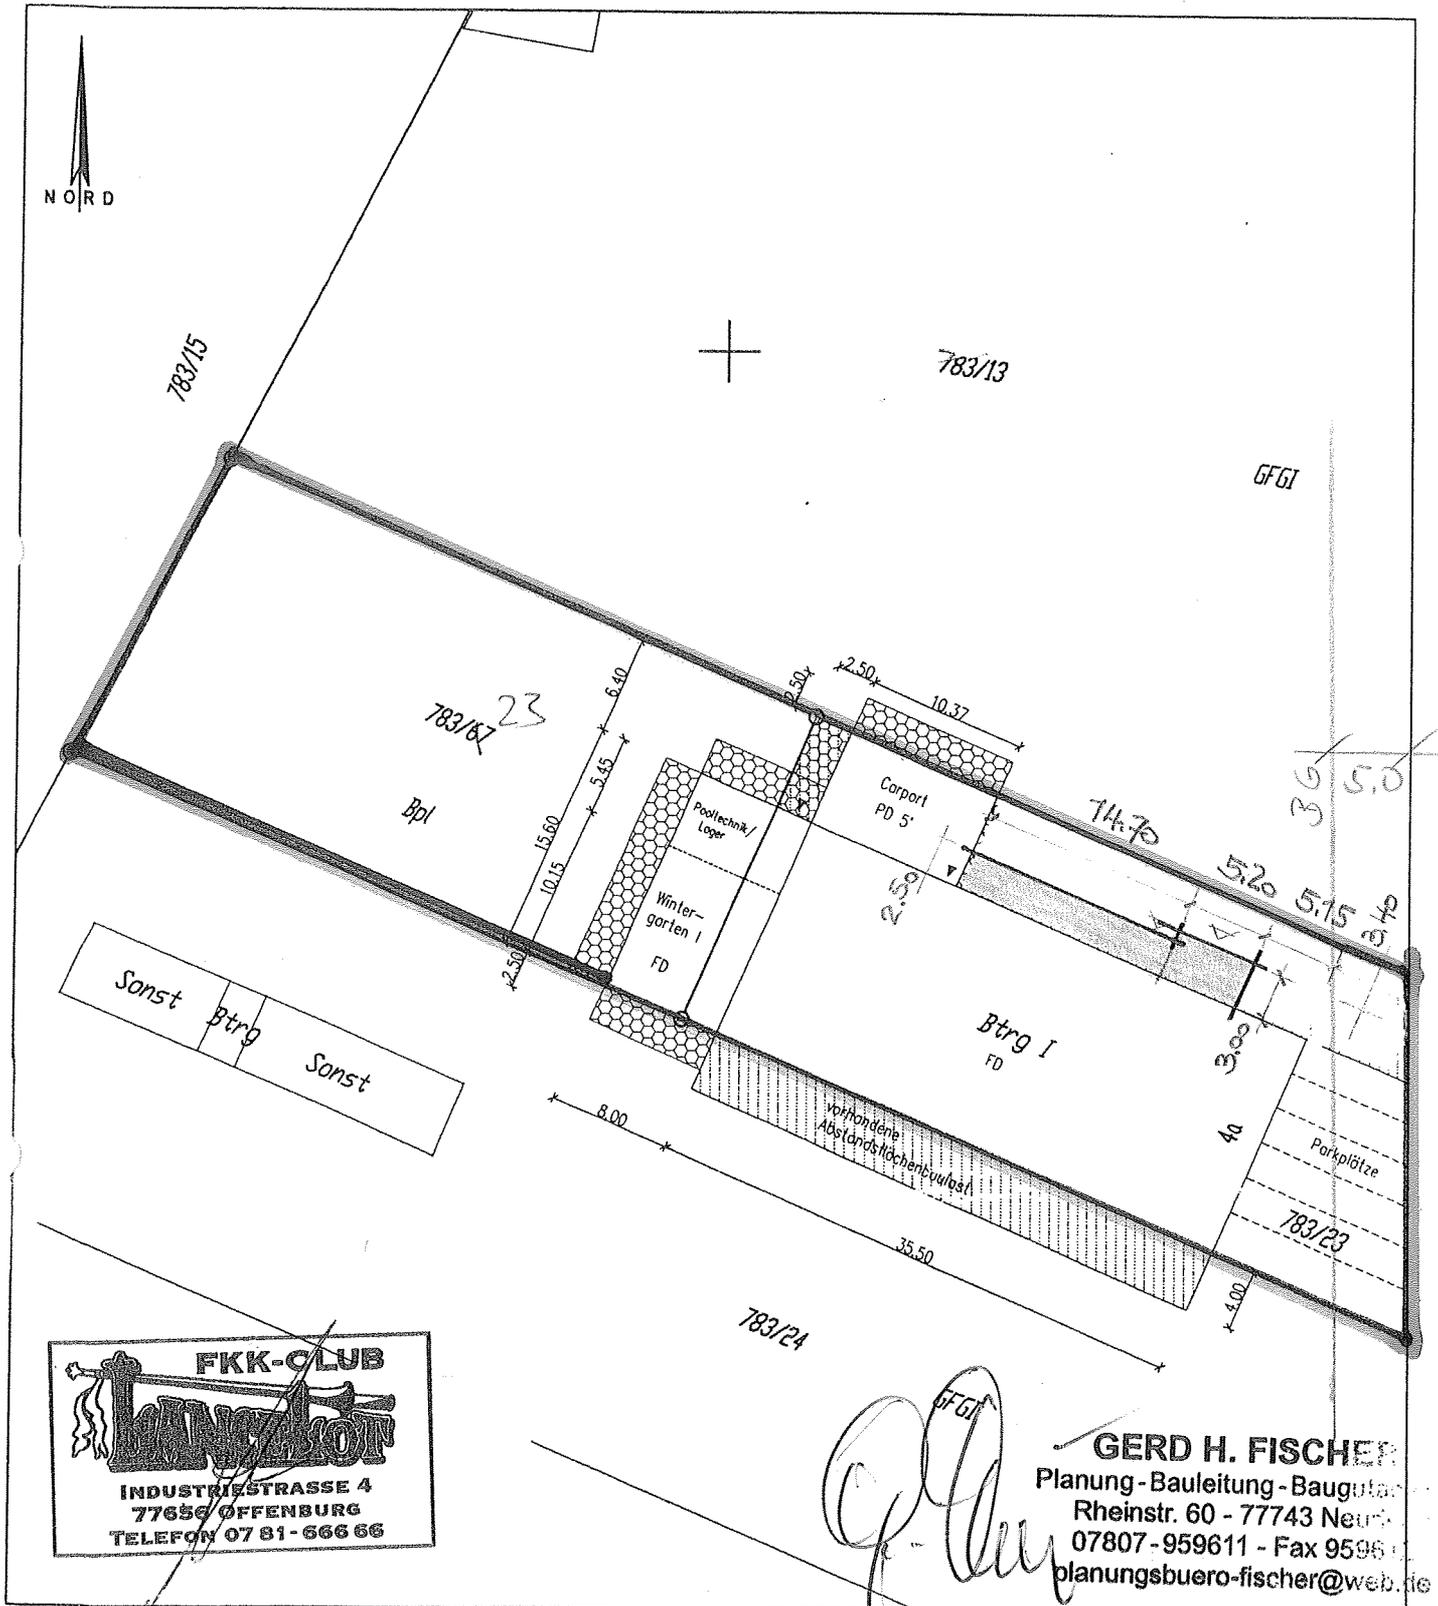


LAGEPLAN

zeichnerischer Teil zum Bauantrag (§5 LBO/VVO)

ABSTANDSFLÄCHENPLAN

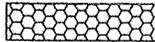

FKK-CLUB
LANZBACH
 INDUSTRIESTRASSE 4
 77656 OFFENBURG
 TELEFON 07 81 - 666 66

G. Fischer
GERD H. FISCHER
 Planung - Bauleitung - Baugutachten
 Rheinstr. 60 - 77743 Neumünster
 07807-959611 - Fax 959612
 planungsbuero-fischer@web.de

| Bearbeitung nach § 4 Abs. 3-6 LBO-VVO gefertigt | <p style="text-align: center;">M 1:500</p> <p>Unterirdische Leitungen sind nicht dargestellt.</p> <p>Darstellung entspricht dem Liegenschaftskataster. Abweichungen gegenüber Grundbuch möglich.</p> | <ul style="list-style-type: none"> •Landkreis : Ortenaukreis •Gemeinde : Offenburg •Gemarkung : Elgersweier •Flst.Nr. : 783/23; 783/67 <p>•Bebauungsplan: "Gewerbegebiet Elgersweier"</p> | <table border="1"> <thead> <tr> <th>GE</th> <th>H.max</th> </tr> </thead> <tbody> <tr> <td>0.8</td> <td>17.00m</td> </tr> <tr> <td></td> <td>(2.0)</td> </tr> </tbody> </table> | GE | H.max | 0.8 | 17.00m | | (2.0) |
|---|---|---|---|----|-------|-----|--------|--|-------|
| GE | H.max | | | | | | | | |
| 0.8 | 17.00m | | | | | | | | |
| | (2.0) | | | | | | | | |