Städtebaulicher Wettbewerb "Mühlbach" in Offenburg - Plan 2

Anlage 1 zur Drucksache Nr. 098/10

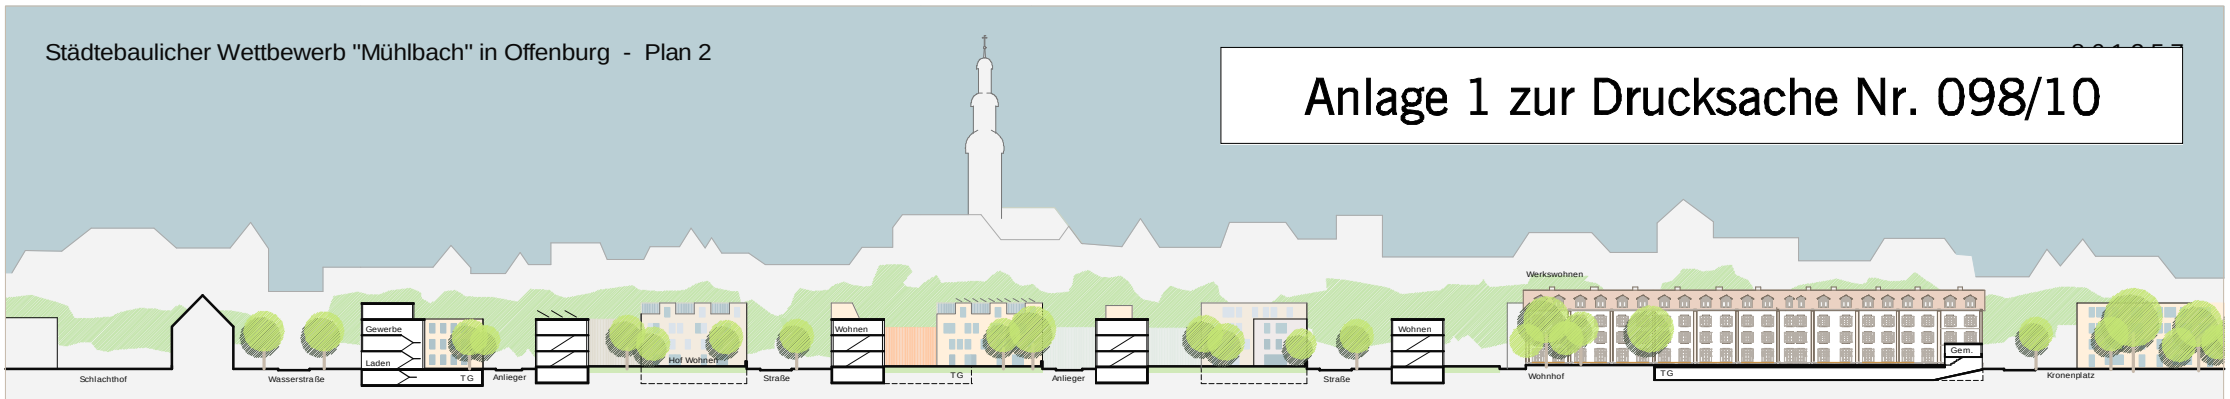

Längsschnitt M 1:500

Lageplan M 1:1000