


1:7180  
01.04.2010

**Variante 1**  
West/Süd ↔ Zentrum



Stadt Offenburg Fachbereich Bauservice  
BürgerBüroBauen - Geoinformation

Anlage 1 zur  
Vorlage 085/10

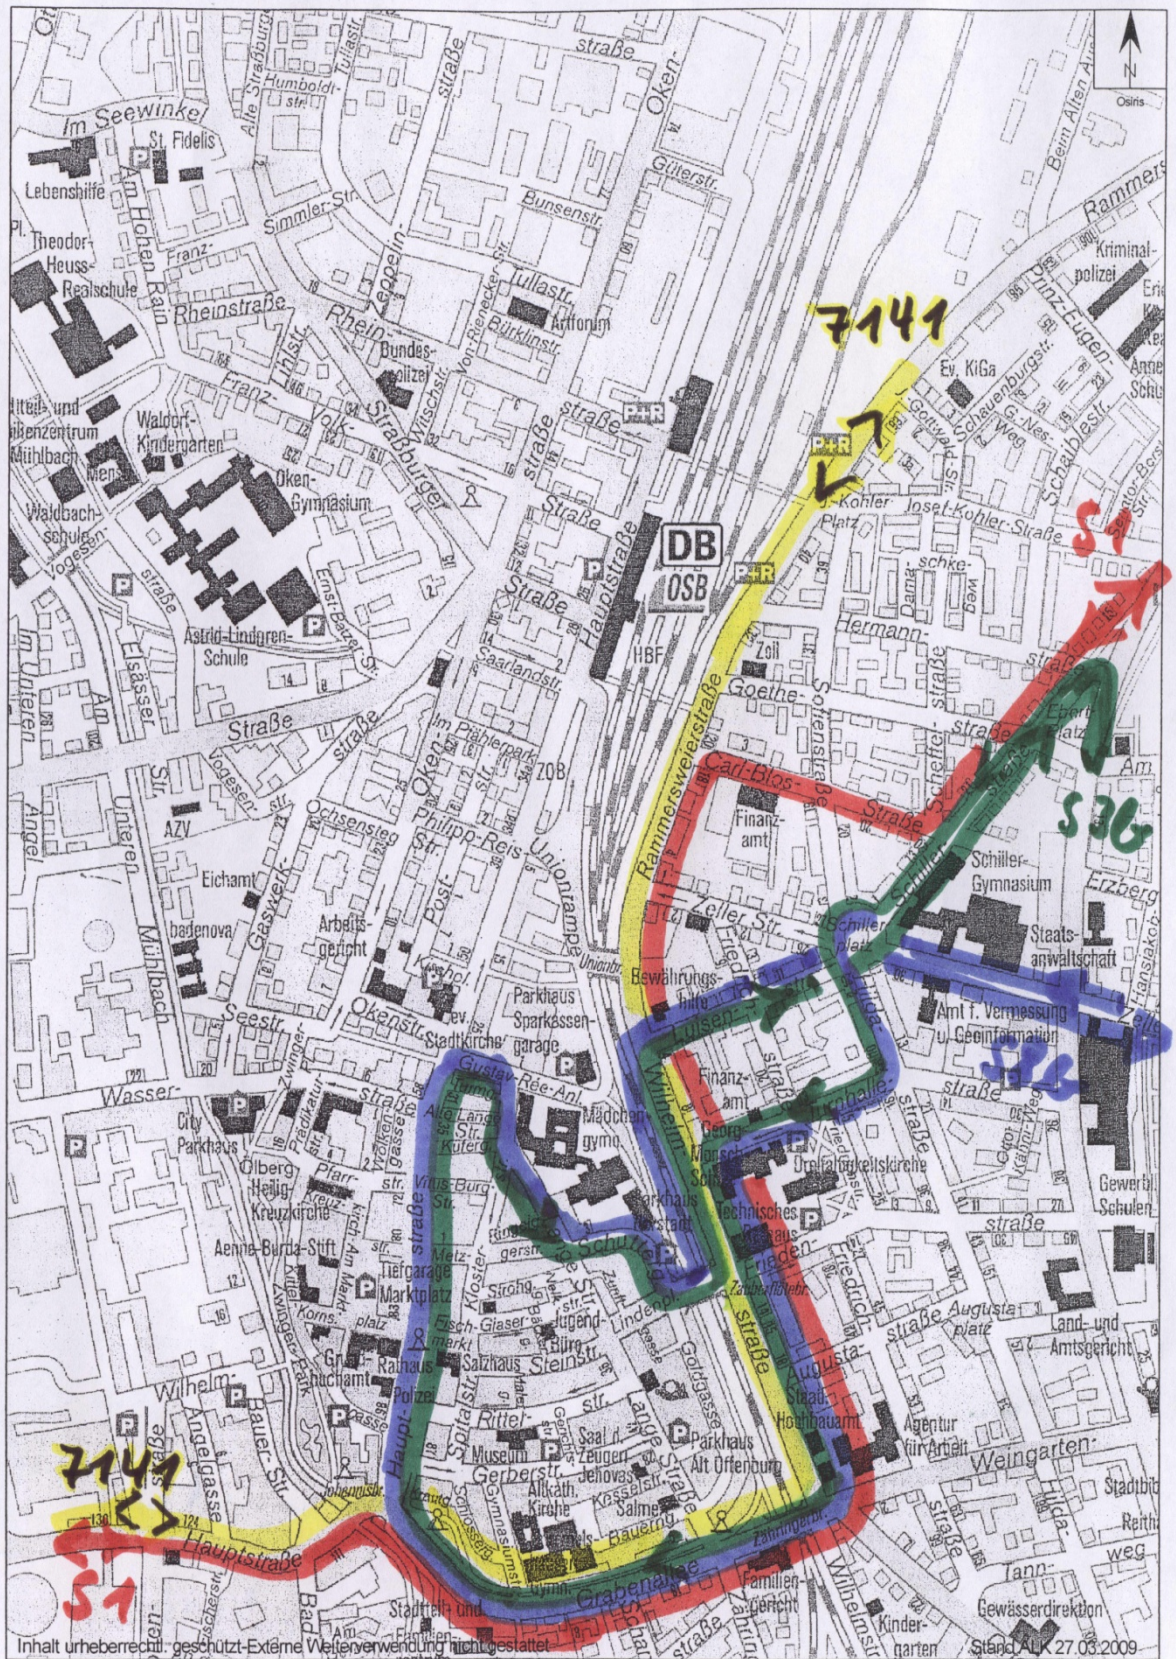

Inhalt urheberrechtlich geschützt - Externe Weiterverwendung nicht gestattet. Stand: AUK 27.03.2009


**Variante 1**  
**Ost ↔ Zentrum**

1:7180  
 01.04.2010



Stadt Offenburg Fachbereich Bauservice  
 BürgerBüroBauen - Geoinformation


Anlage 2 zur  
 Vorlage 085/10

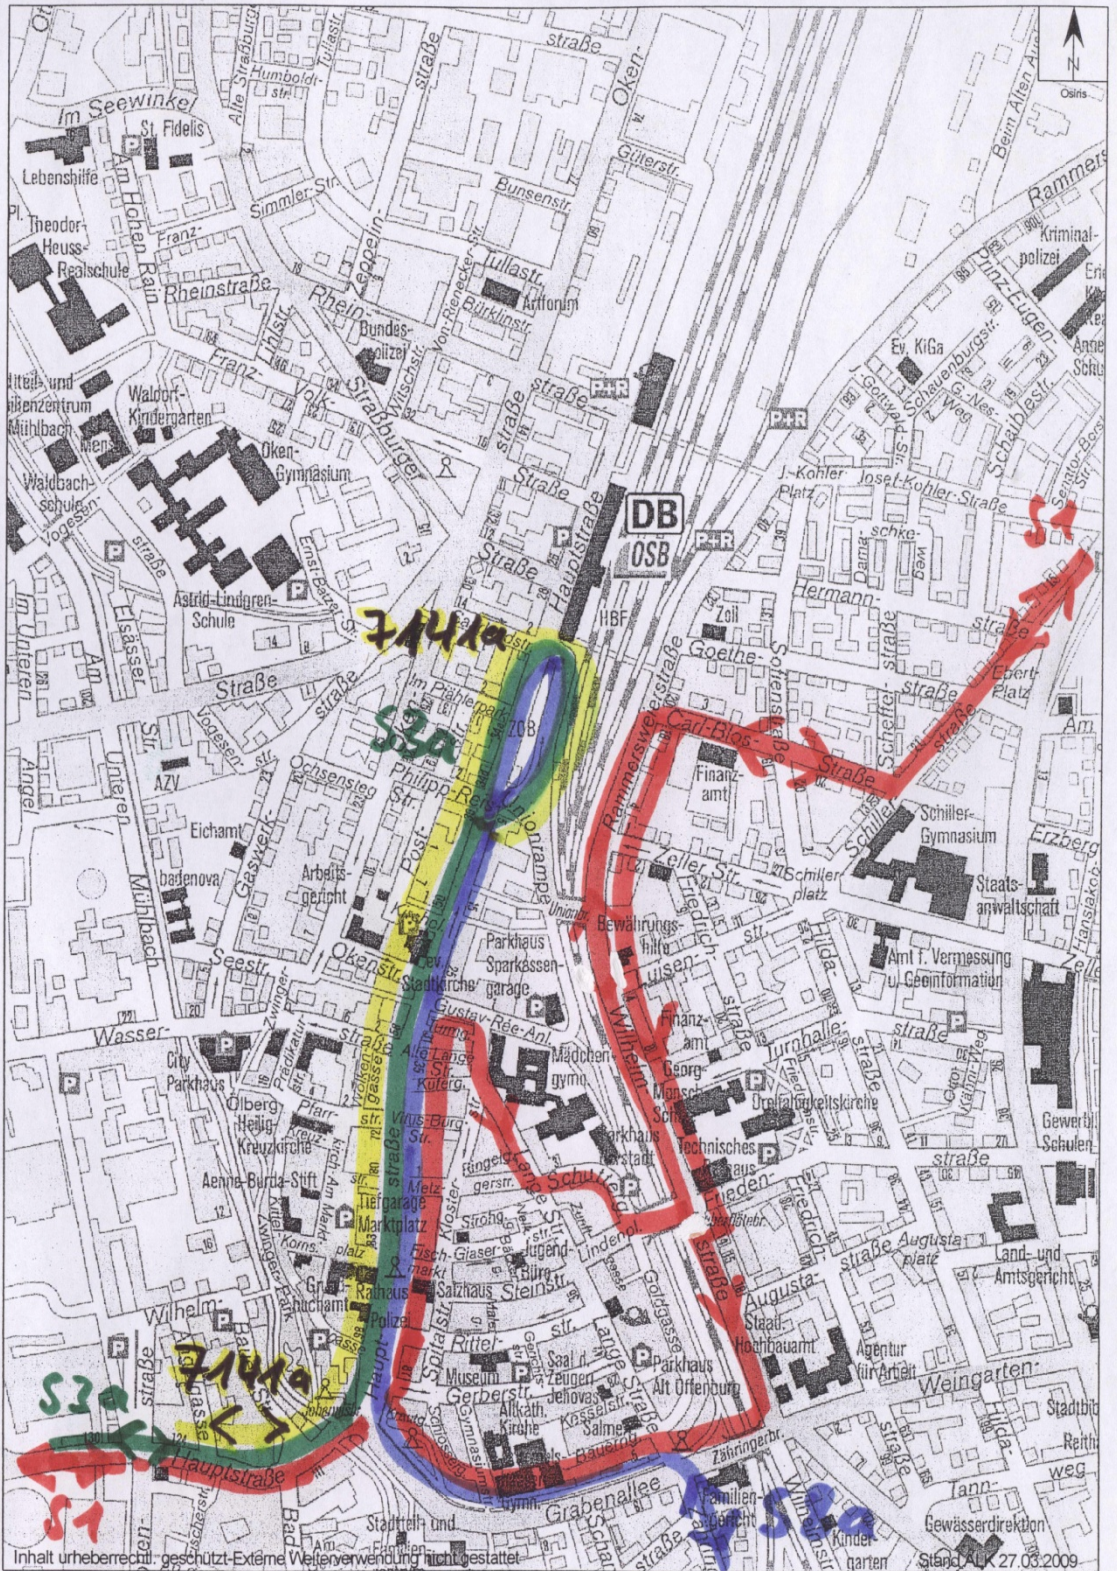

**Variante 2**  
 West/Süd ↔ Zentrum

1:7180  
 01.04.2010

Stadt Offenburg Fachbereich Bauservice  
 BürgerBüroBauen - Geoinformation

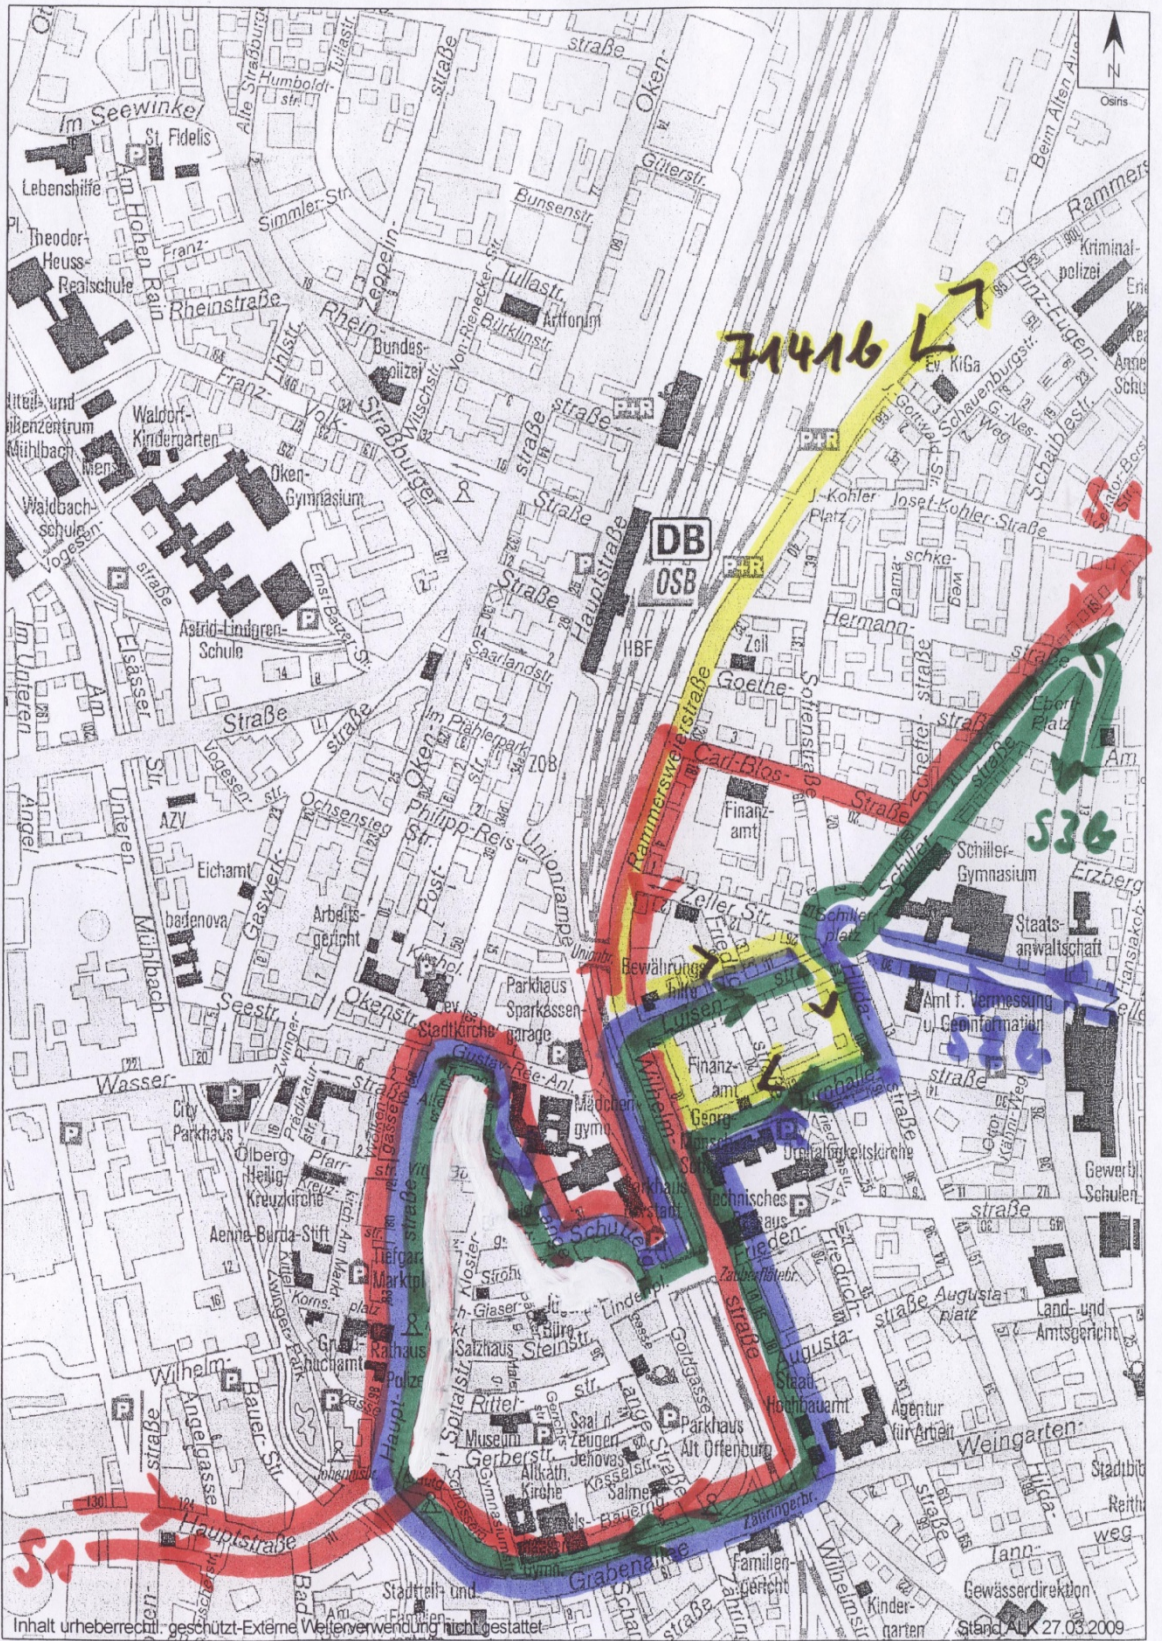


**Variante 2**  
**Ost ↔ Zentrum**

1:7180  
 01.04.2010



Stadt Offenburg Fachbereich Bauservice  
 BürgerBüroBauen - Geoinformation

Anlage 4 zur  
 Vorlage 085/10

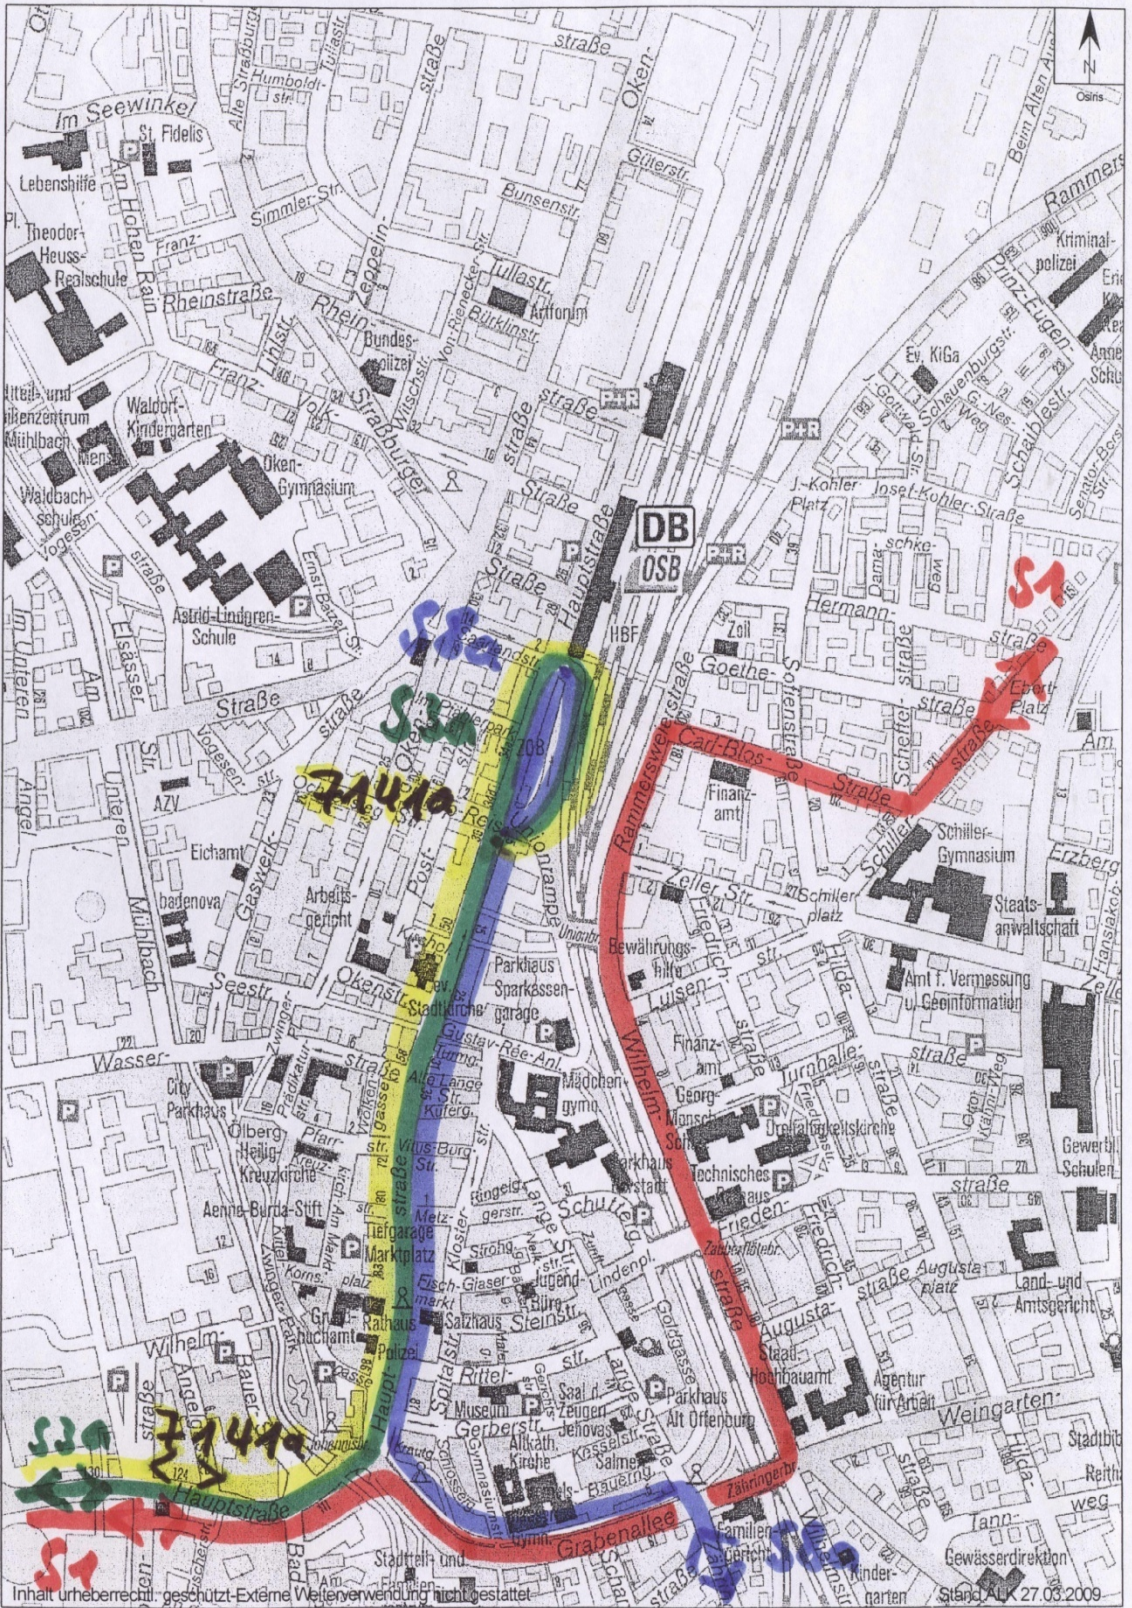


1:7180  
01.04.2010

**Variante 3**  
**West/Süd ↔ Zentrum**



Stadt Offenburg Fachbereich Bauservice  
BürgerBüroBauen - Geoinformation

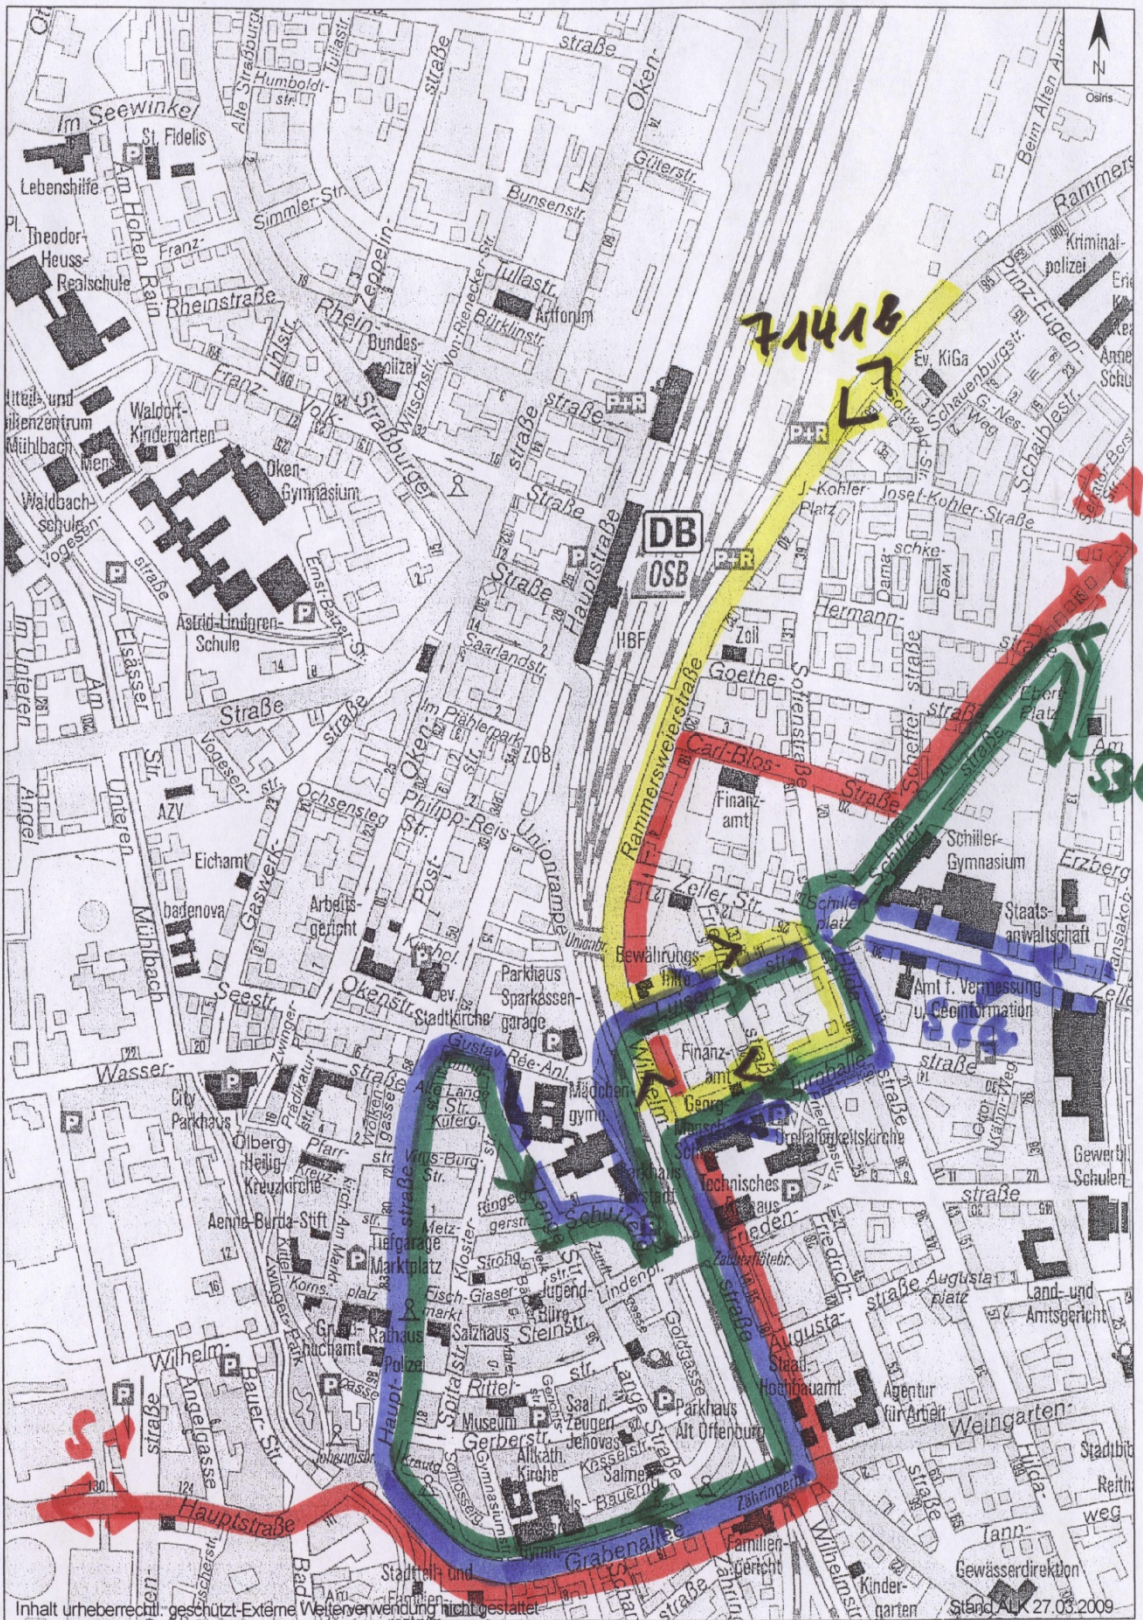

1:7180  
01.04.2010


### Variante 3

Ost ↔ Zentrum



Stadt Offenburg Fachbereich Bauservice  
BürgerBüroBauen - Geoinformation

Anlage 6 zur  
Vorlage 085/10

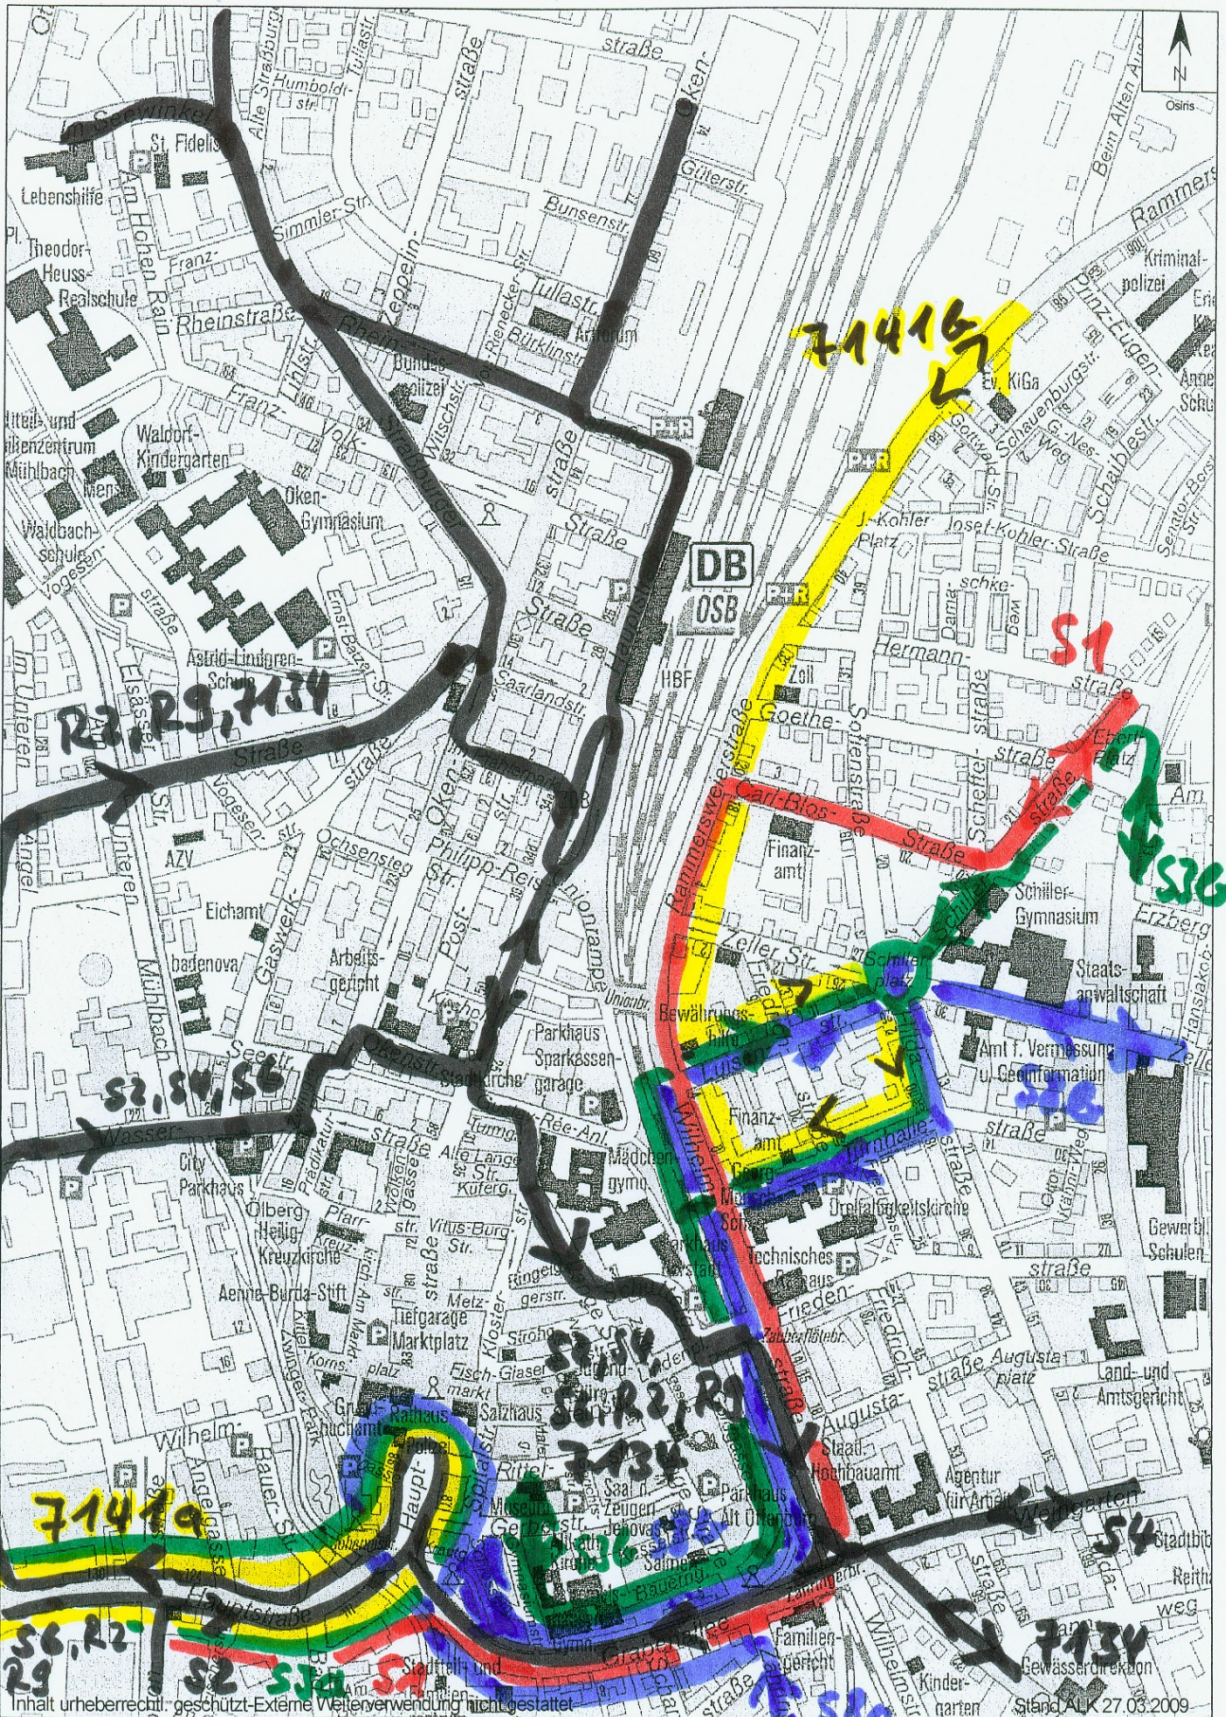

Inhalt urheberrechtlich geschützt - Externe Weiterverwendung nicht gestattet

Stand ALK 27.03.2009

1:7180  
01.04.2010

# Linienführung an Samstagen



Stadt Offenburg Fachbereich Bauservice  
BürgerbüroBauen - Geoinformation

Anlage 7 zur  
Vorlage 085/10