
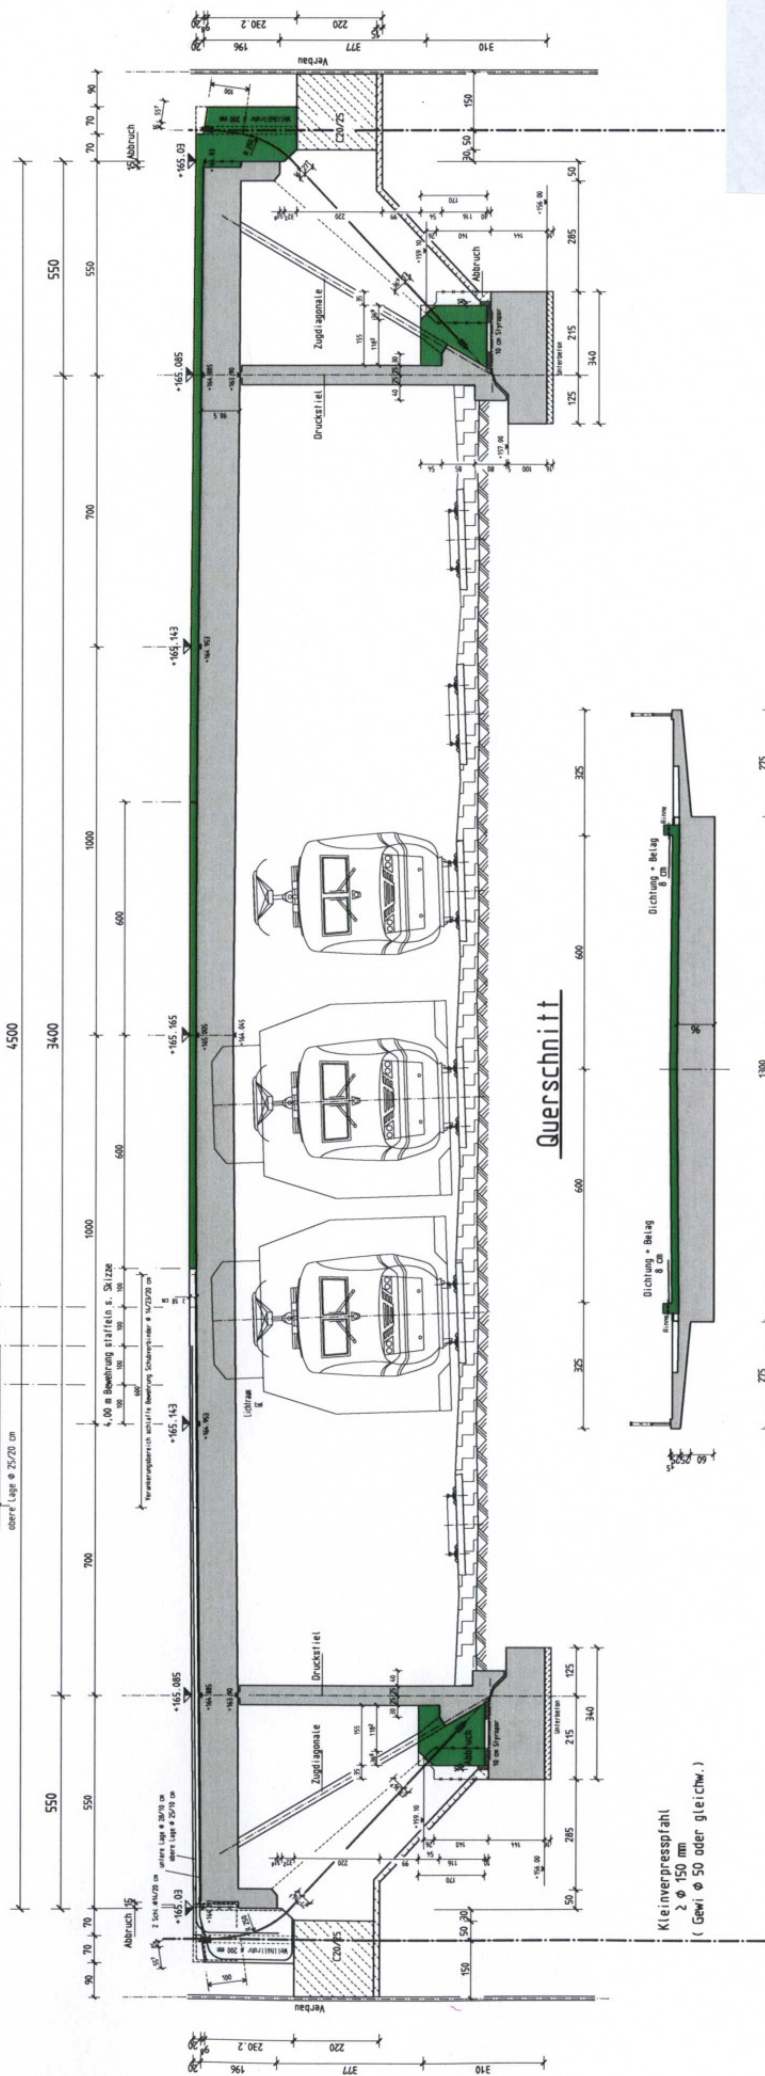



Skizze: Staffelung der Bewehrung

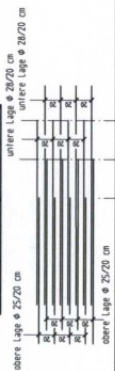

Querschnitt


Kleinverpressfahl
≥ Ø 150 mm
(Gewi Ø 50 oder gleichw.)

Phase 1

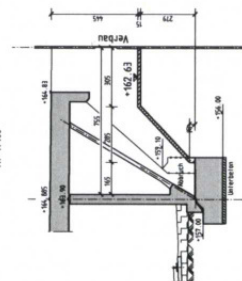


Baustellen - Einrichtung
Verbau, Aushub, Abbruch und Schrägwand

Phase 2

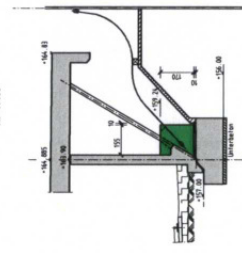


Phase 3

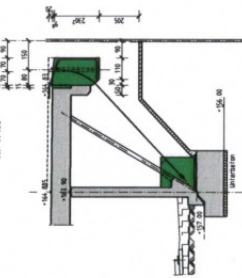


Kopfbalken, Einbau der Spannanker,
Muffenstöße zur Fahrbahnplatte

Phase 4

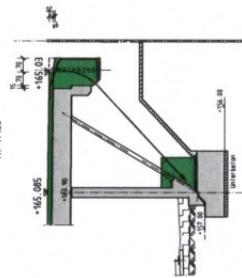


Fahrbahnplatte, Schutzzeit
: Unterbelag

Phase 5

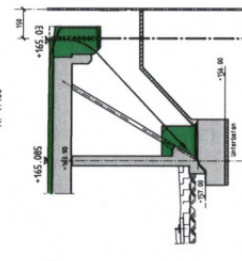

Kleinverpressfähle GdW. Spannen

Phase 6

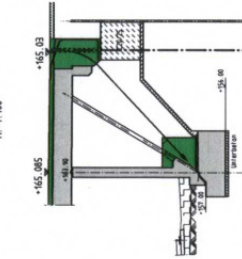

Futterbeton unter Kopfballen
Ausbetonieren der Pfahl durchführungen

Anlage 5

Stabilisierungs- Variante 2

[illegible]