



Detail Abgrenzung mit Leuchten M 1:50

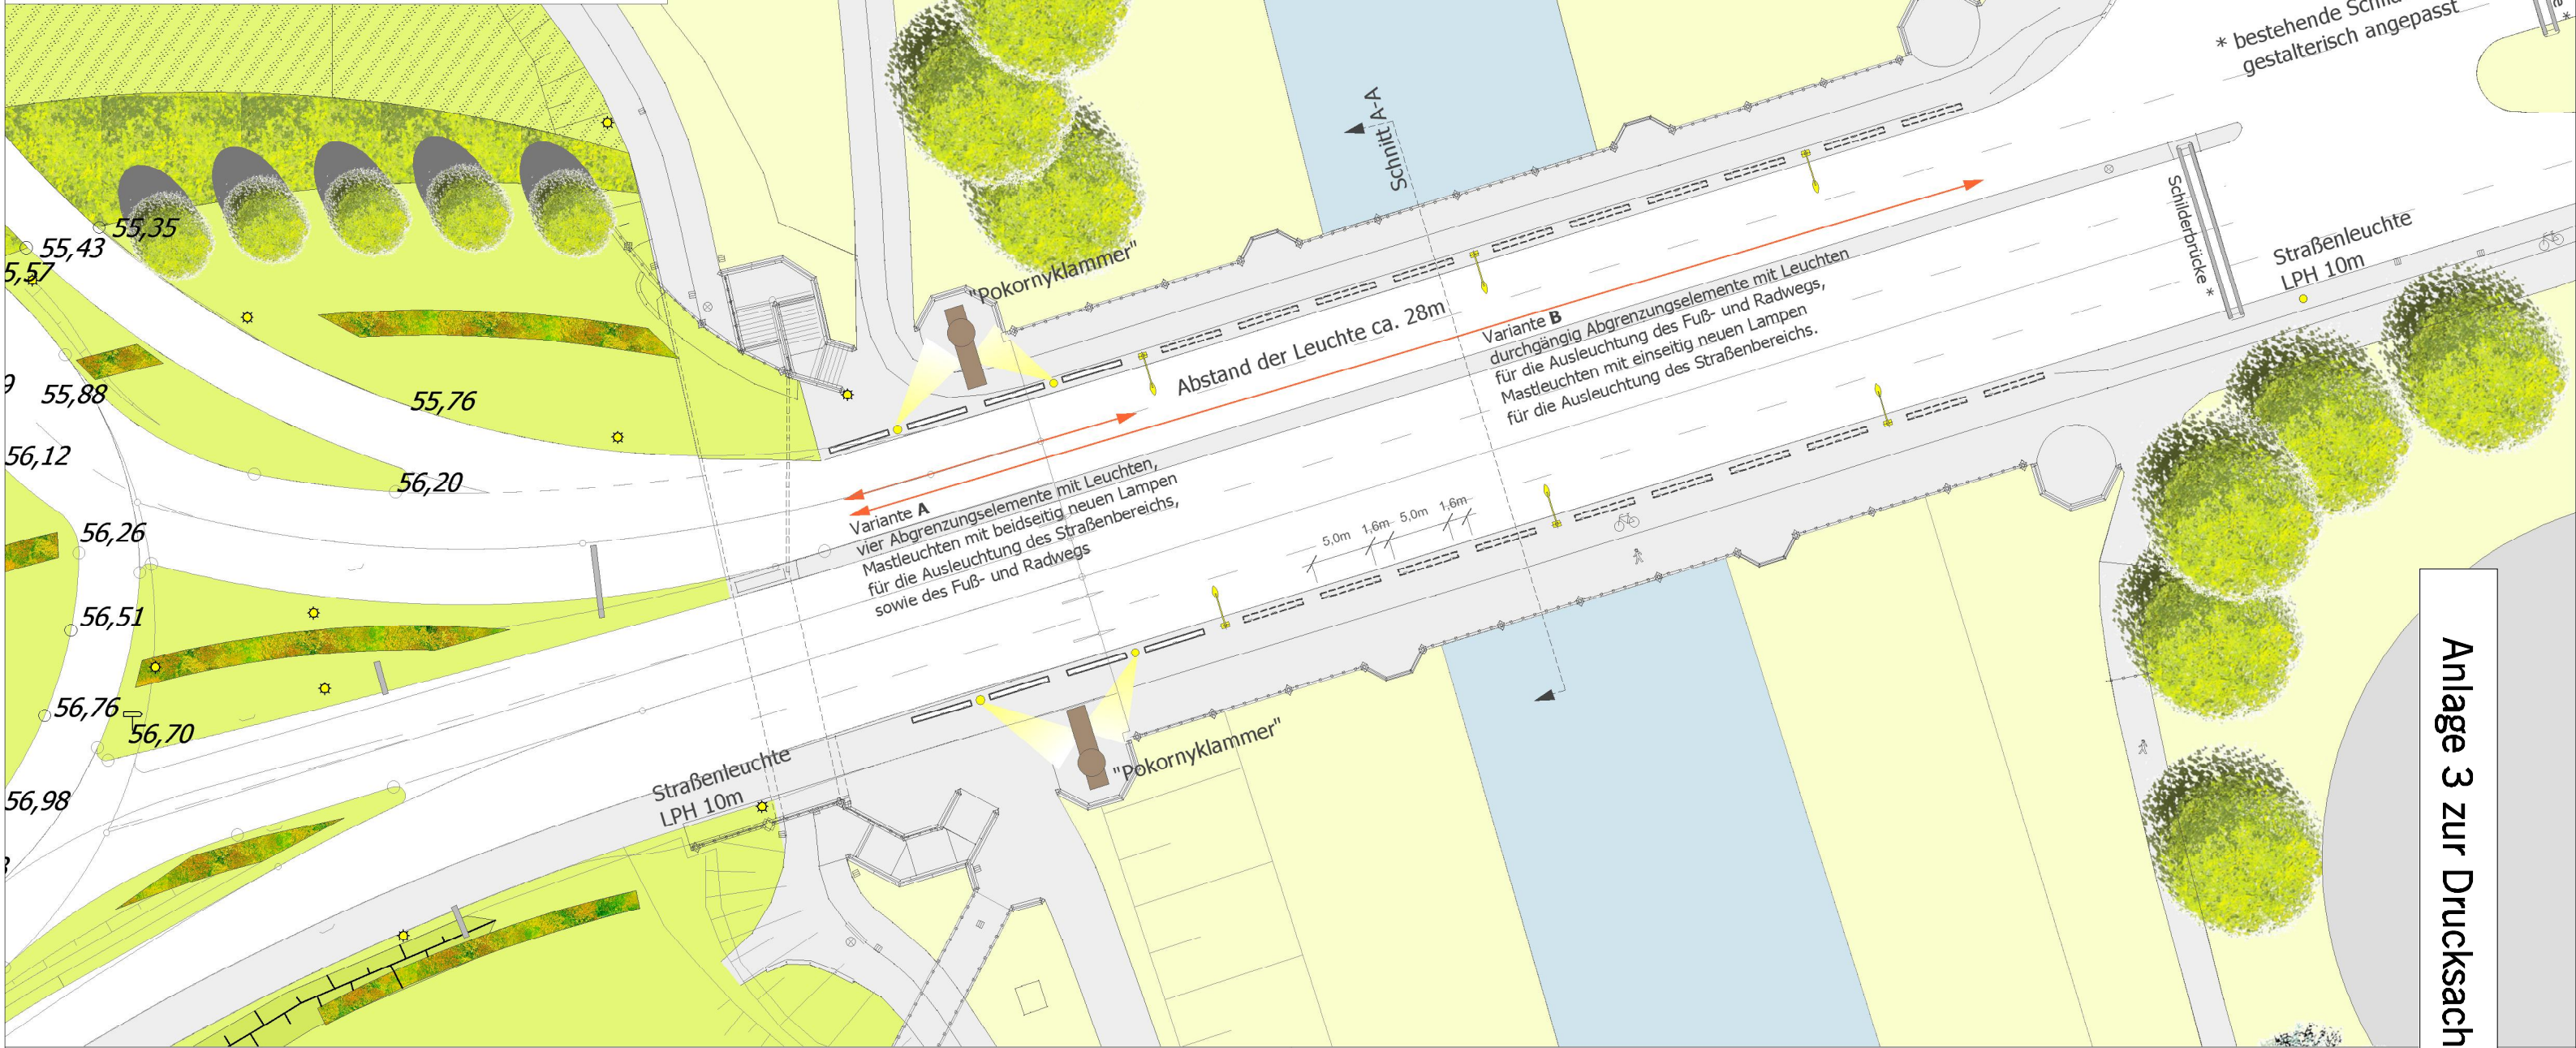


Variante A
vier Abgrenzungselemente mit Leuchten, Mastleuchten mit beidseitig neuen Lampen für die Ausleuchtung des Straßenbereichs, sowie des Fuß- und Radwegs

Variante B
durchgängig Abgrenzungselemente mit Leuchten für die Ausleuchtung des Fuß- und Radwegs, Mastleuchten mit einseitig neuen Lampen für die Ausleuchtung des Straßenbereichs.

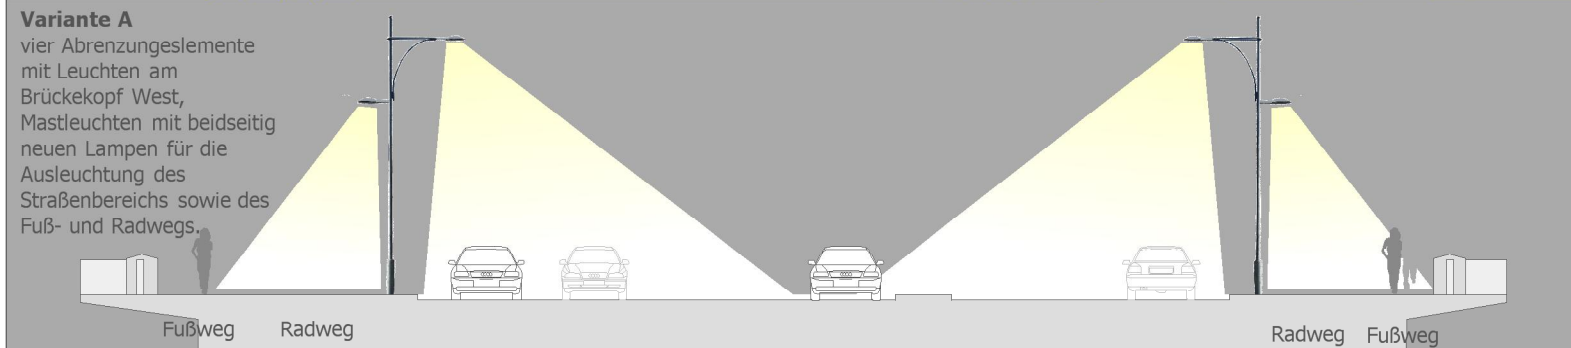

Variante A Systemquerschnitt A-A M 1:200

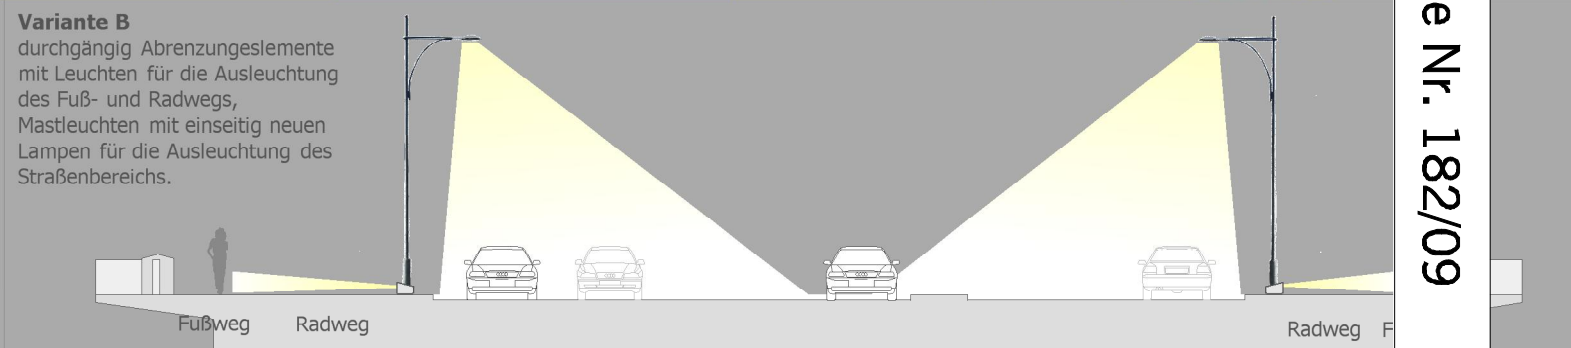

Variante B Systemquerschnitt A-A M 1:200

Anlage 3 zur Drucksache Nr. 182/09