


Ansicht

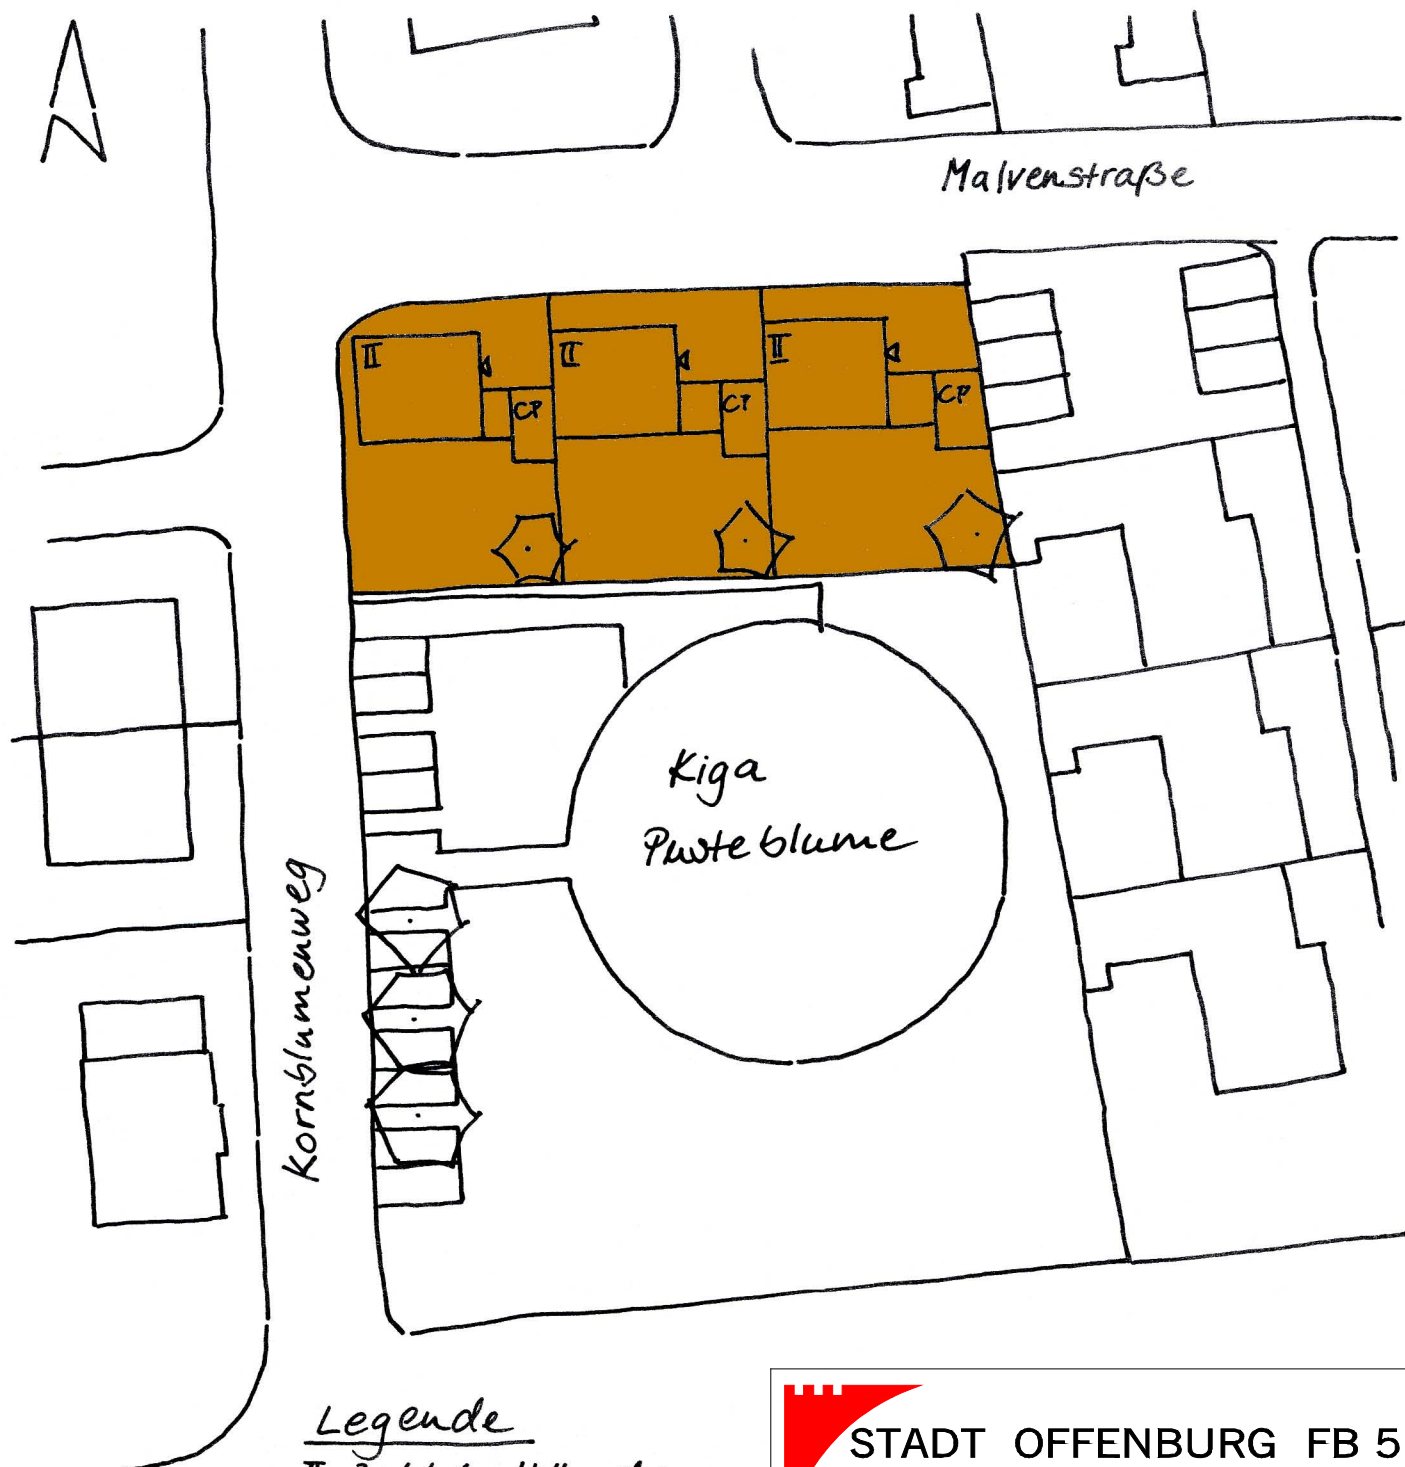

Legende
II Zahl der Vollgeschosse
CP Carport



STADT OFFENBURG FB 5
ABT. STADT- UND UMWELTPLANUNG

künftige Bebauung auf den Grundstücken

M. 1 : 500

15.09.2010 Tr/Ri