


Anlage 2 zur Drucksache Nr. 194/10

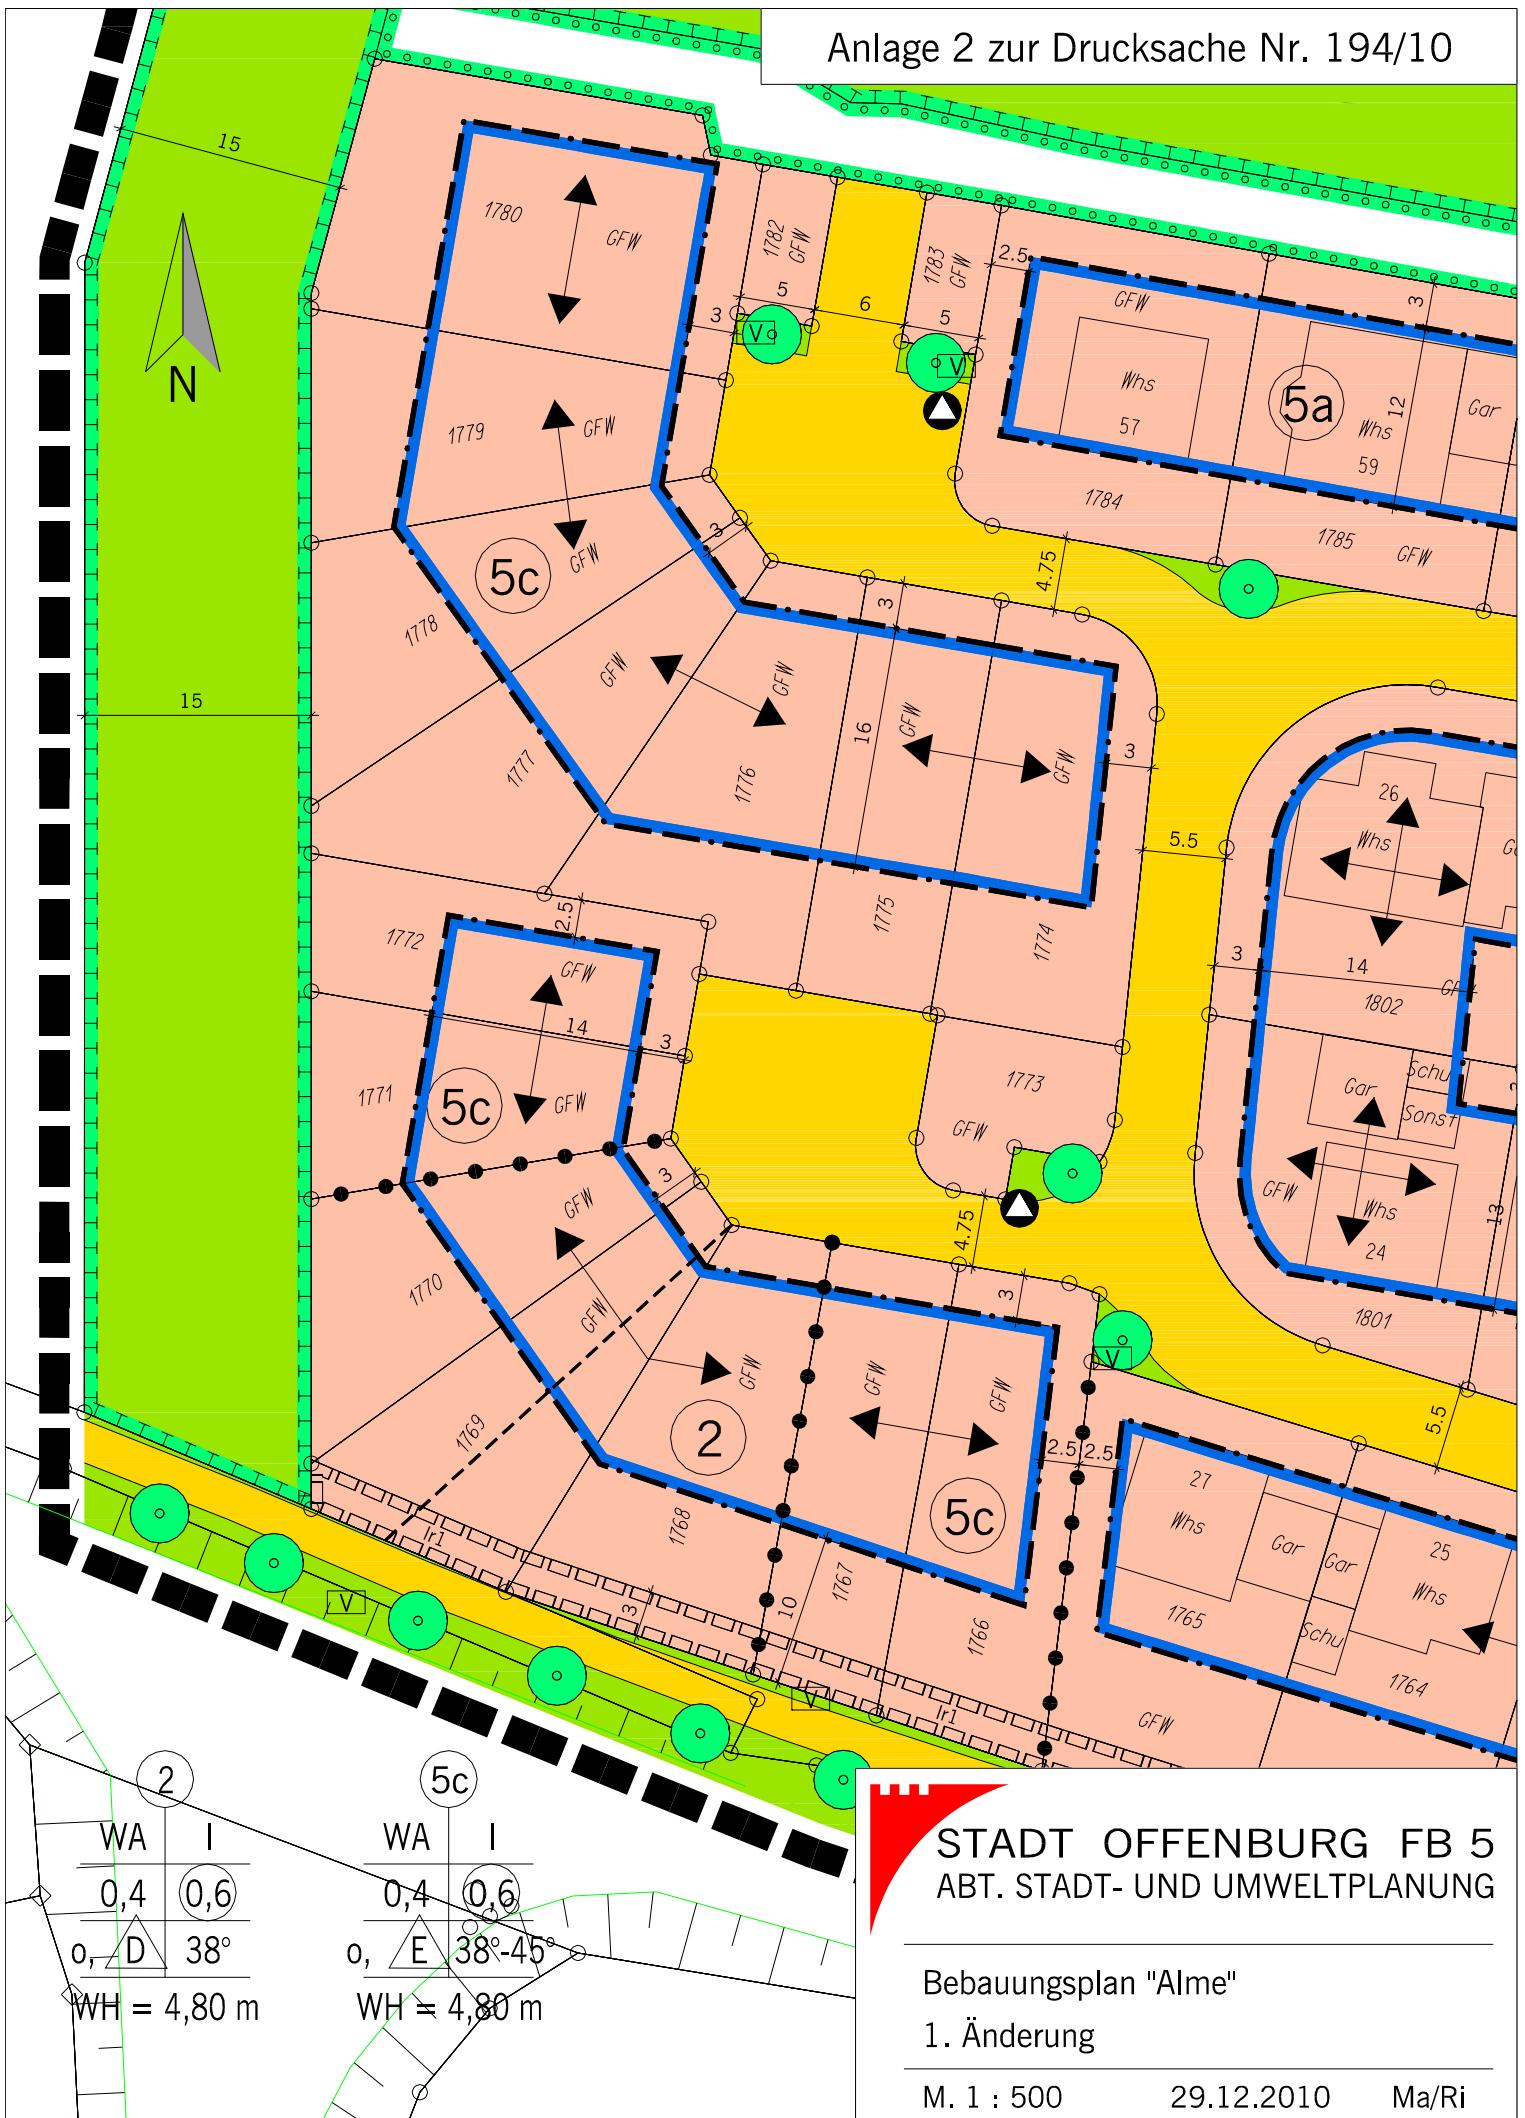

 STADT OFFENBURG FB 5
ABT. STADT- UND UMWELTPLANUNG

Bebauungsplan "Alme"
1. Änderung

M. 1 : 500

29.12.2010

Ma/Ri