


Anlage 2 zur Vorlage 166/10

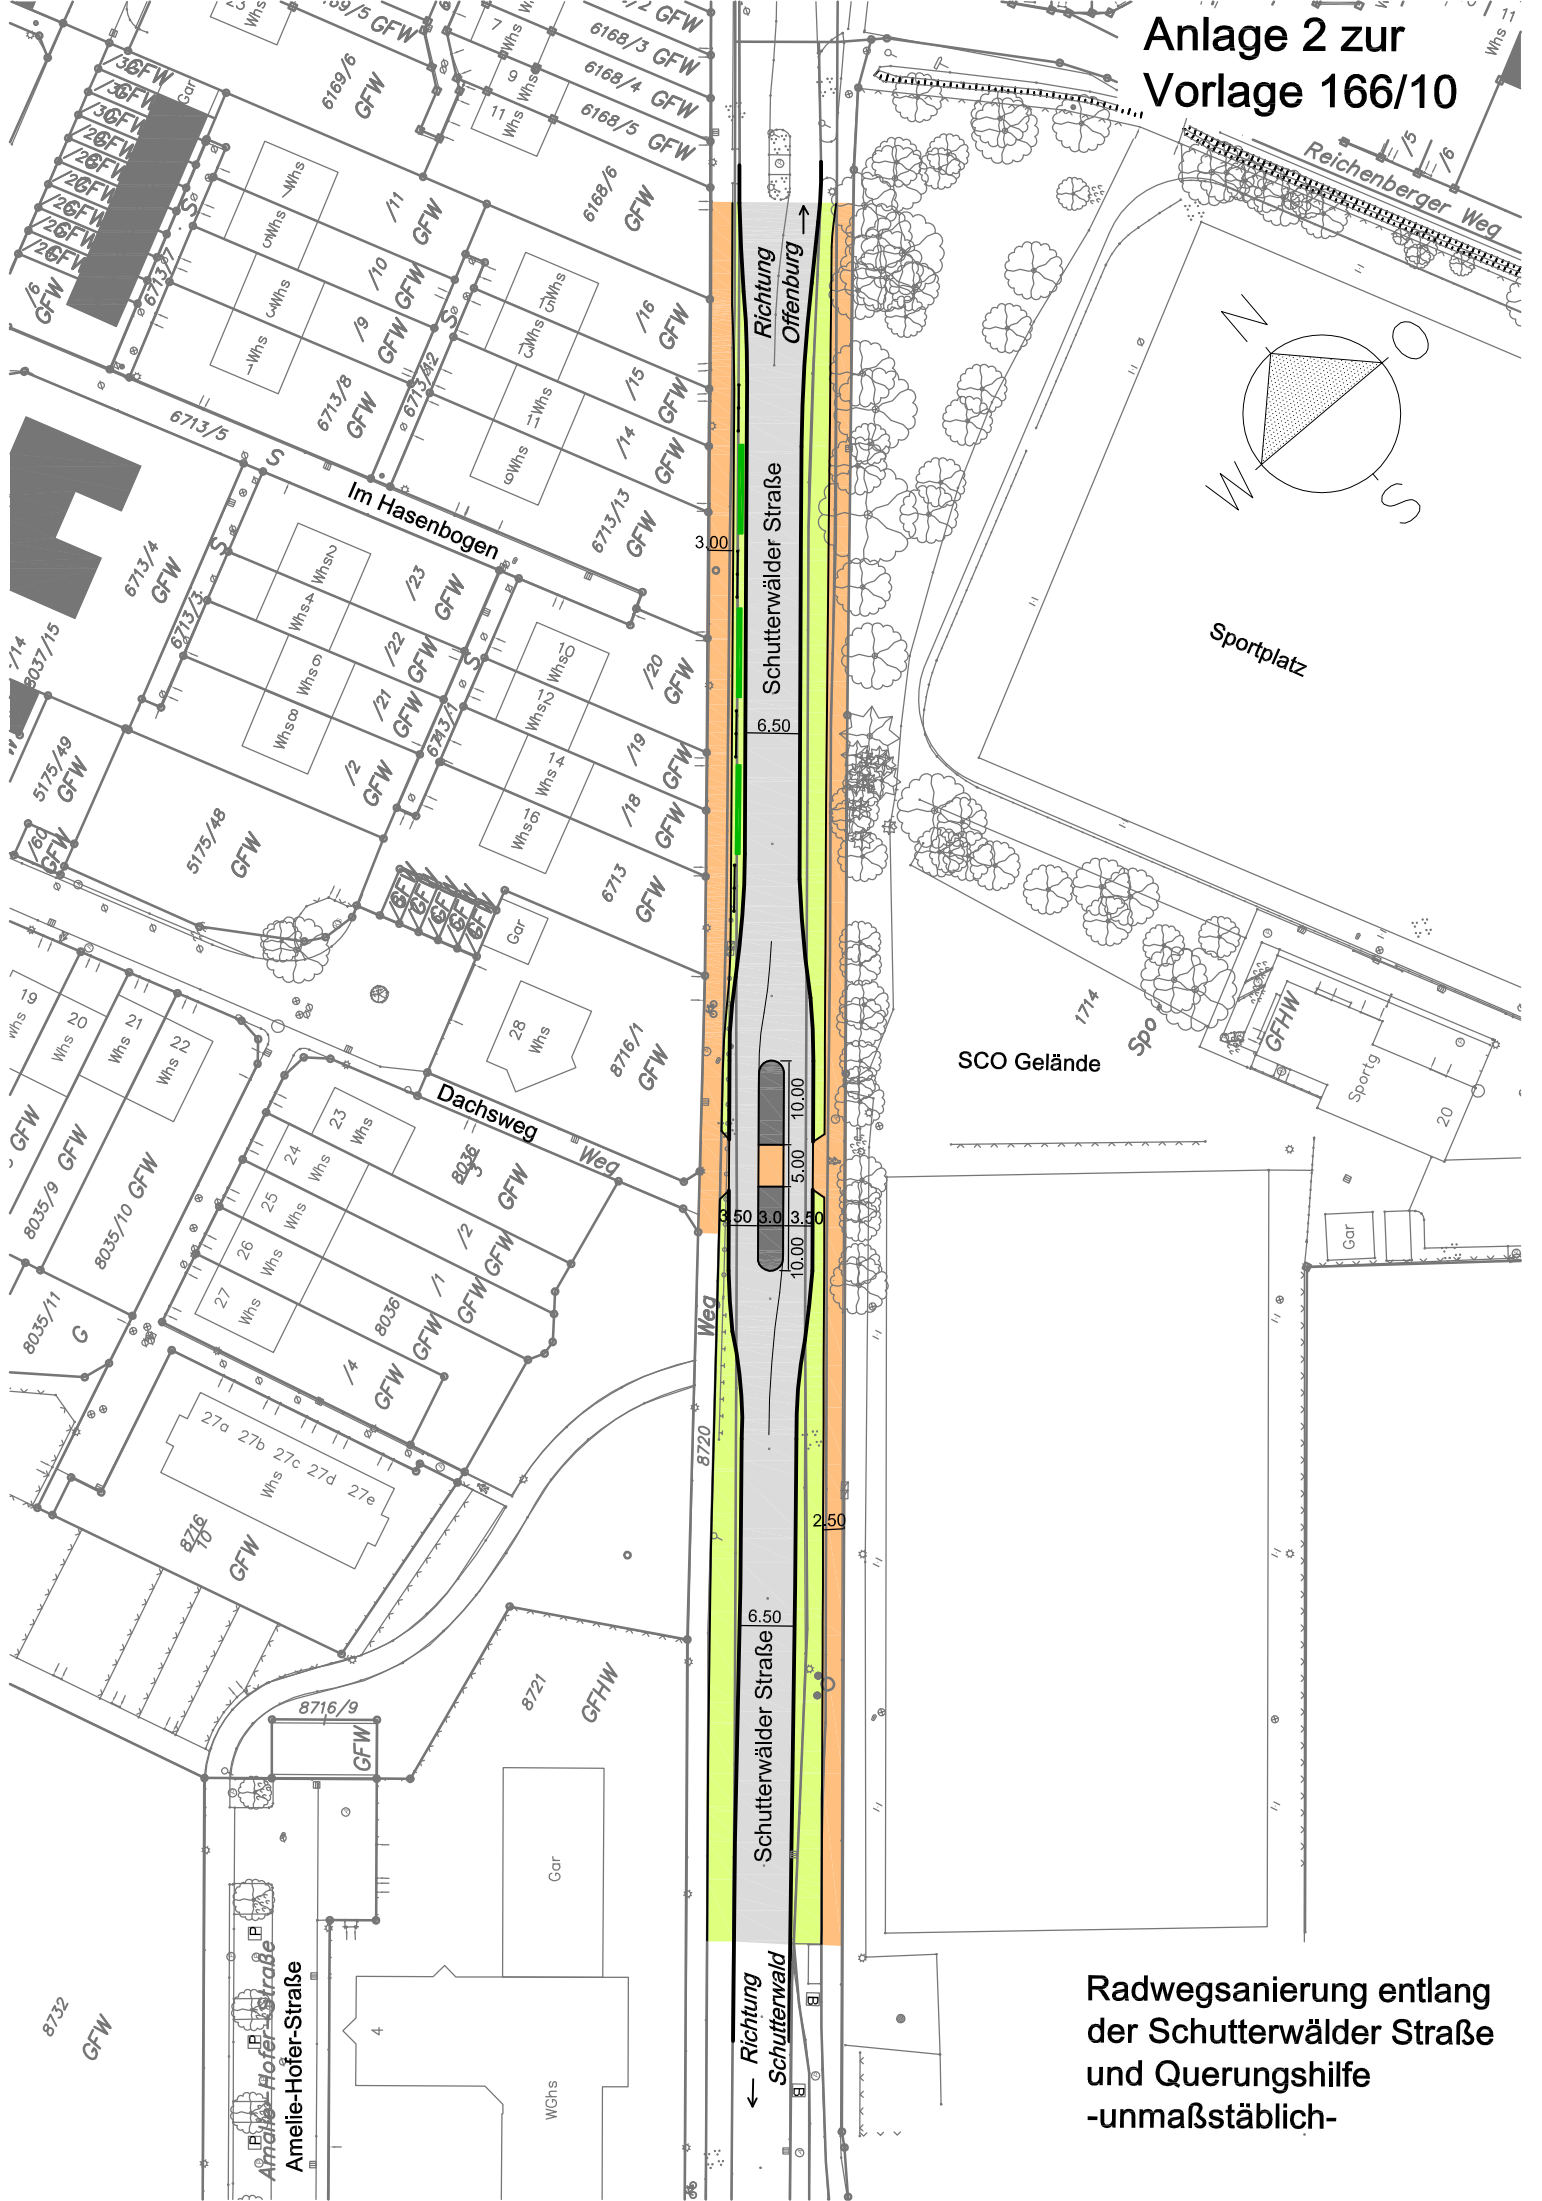


Richtung
Offenburg

Schutterwälder Straße

3.50
2.50
10.00
3.00
5.00
10.00

Schutterwälder Straße

Richtung
Schutterwald

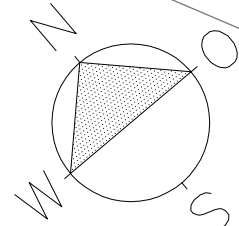

Radwegsanierung entlang der Schutterwälder Straße und Querungshilfe -unmaßstäblich-