


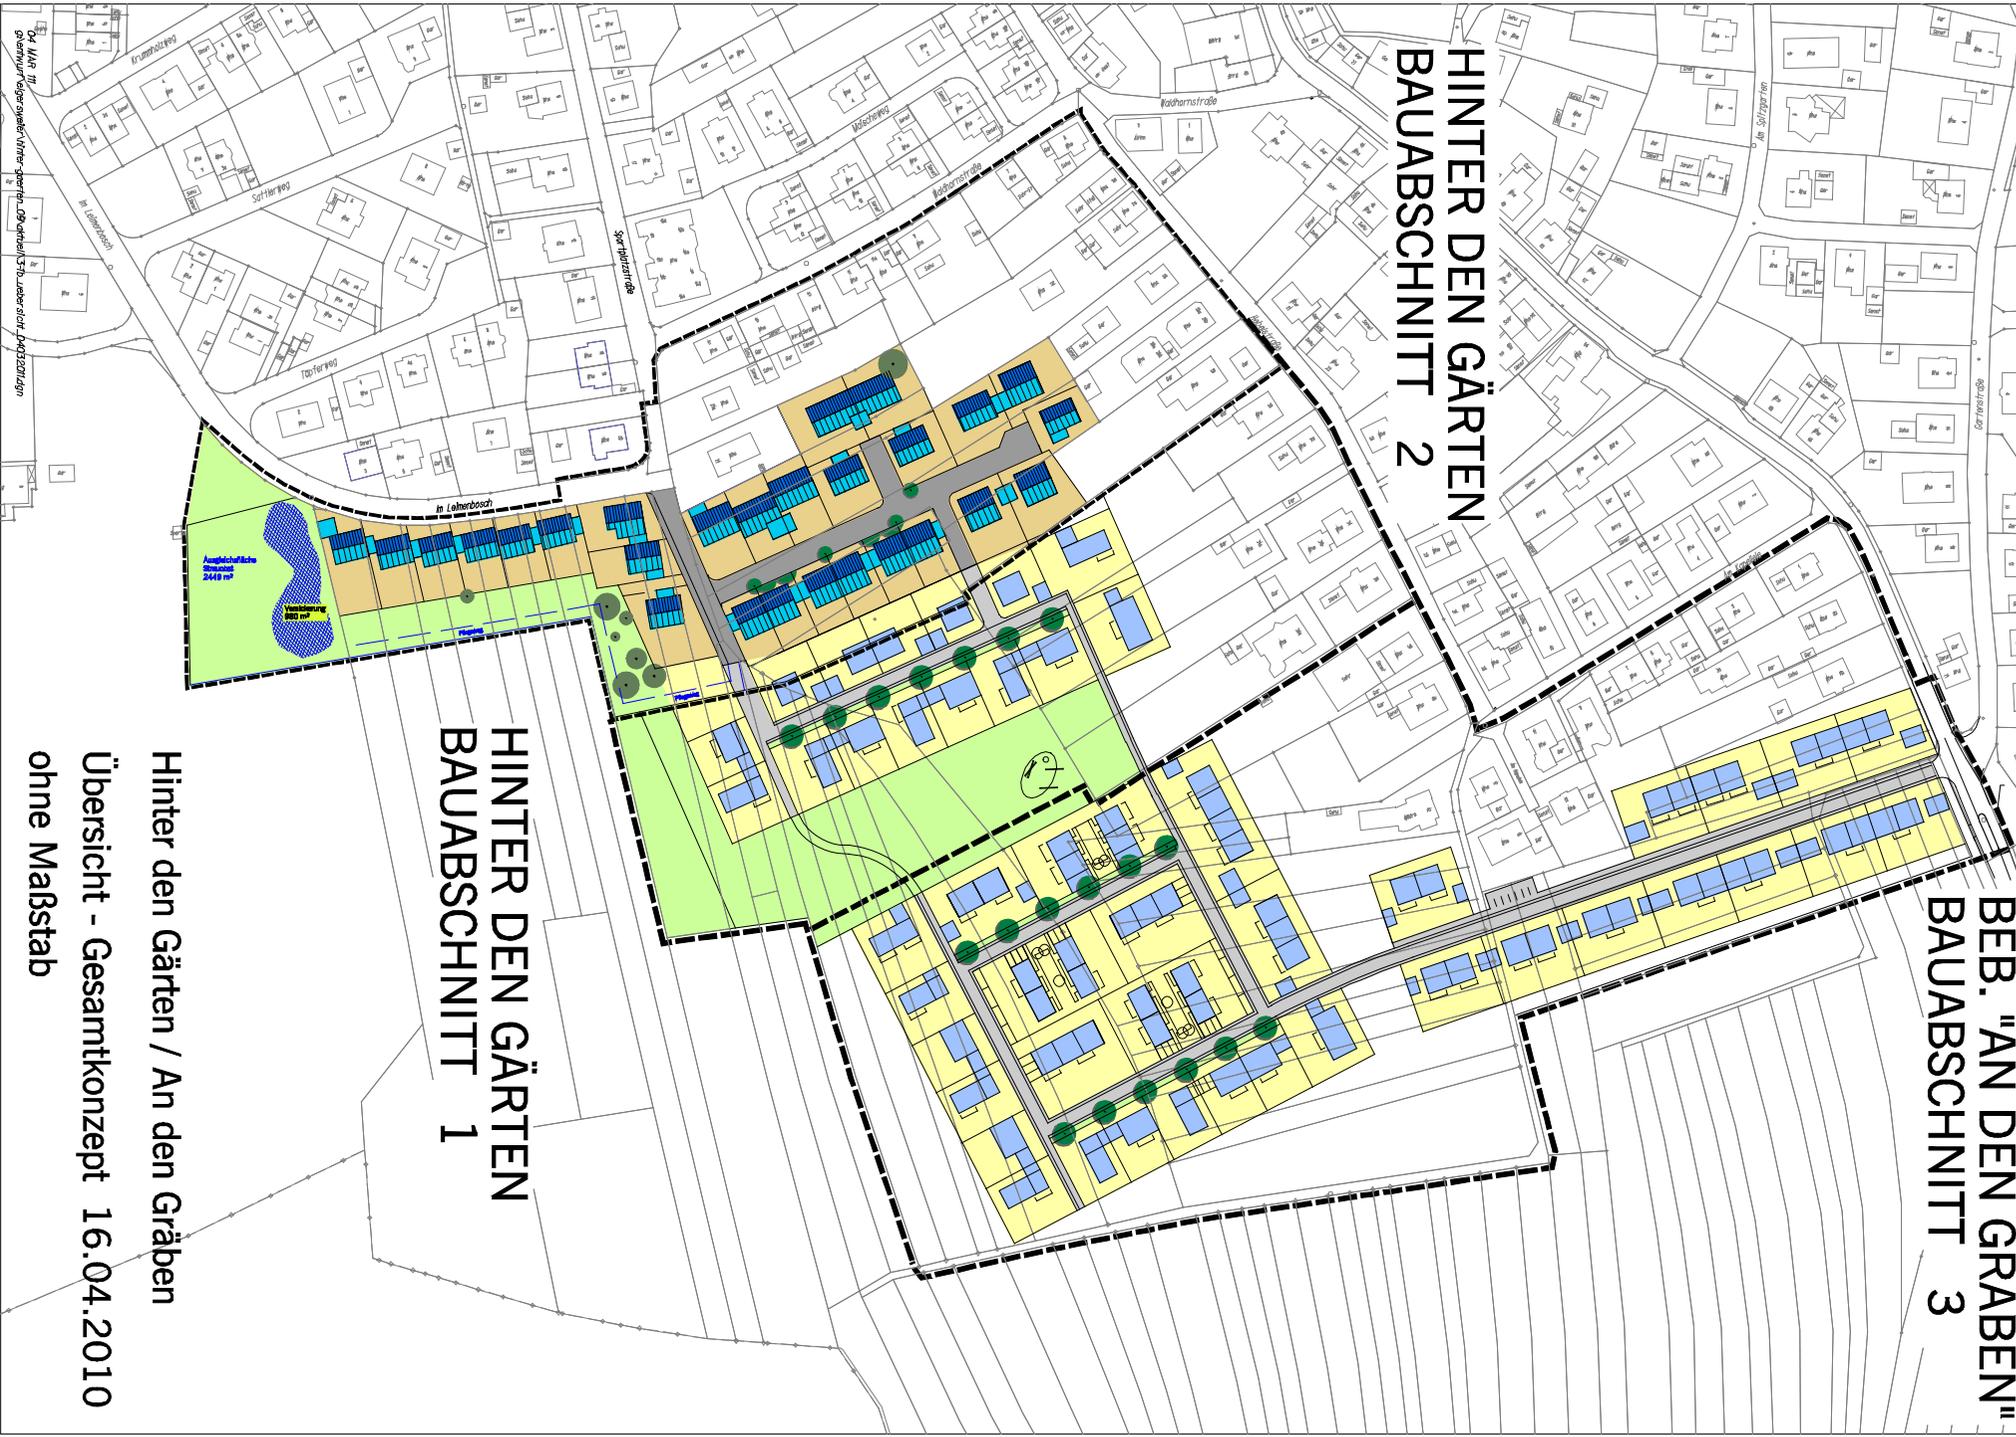

**BEB. "AN DEN GRÄBEN"
BAUABSCHNITT 3**

**HINTER DEN GÄRTEN
BAUABSCHNITT 2**

**HINTER DEN GÄRTEN
BAUABSCHNITT 1**



Hinter den Gärten / An den Gräben
Übersicht - Gesamtkonzept 16.04.2010
ohne Maßstab