


Anlage 3 zur Drucksache Nr. 032/11

DB Gleisanlage Rheintalstrecke

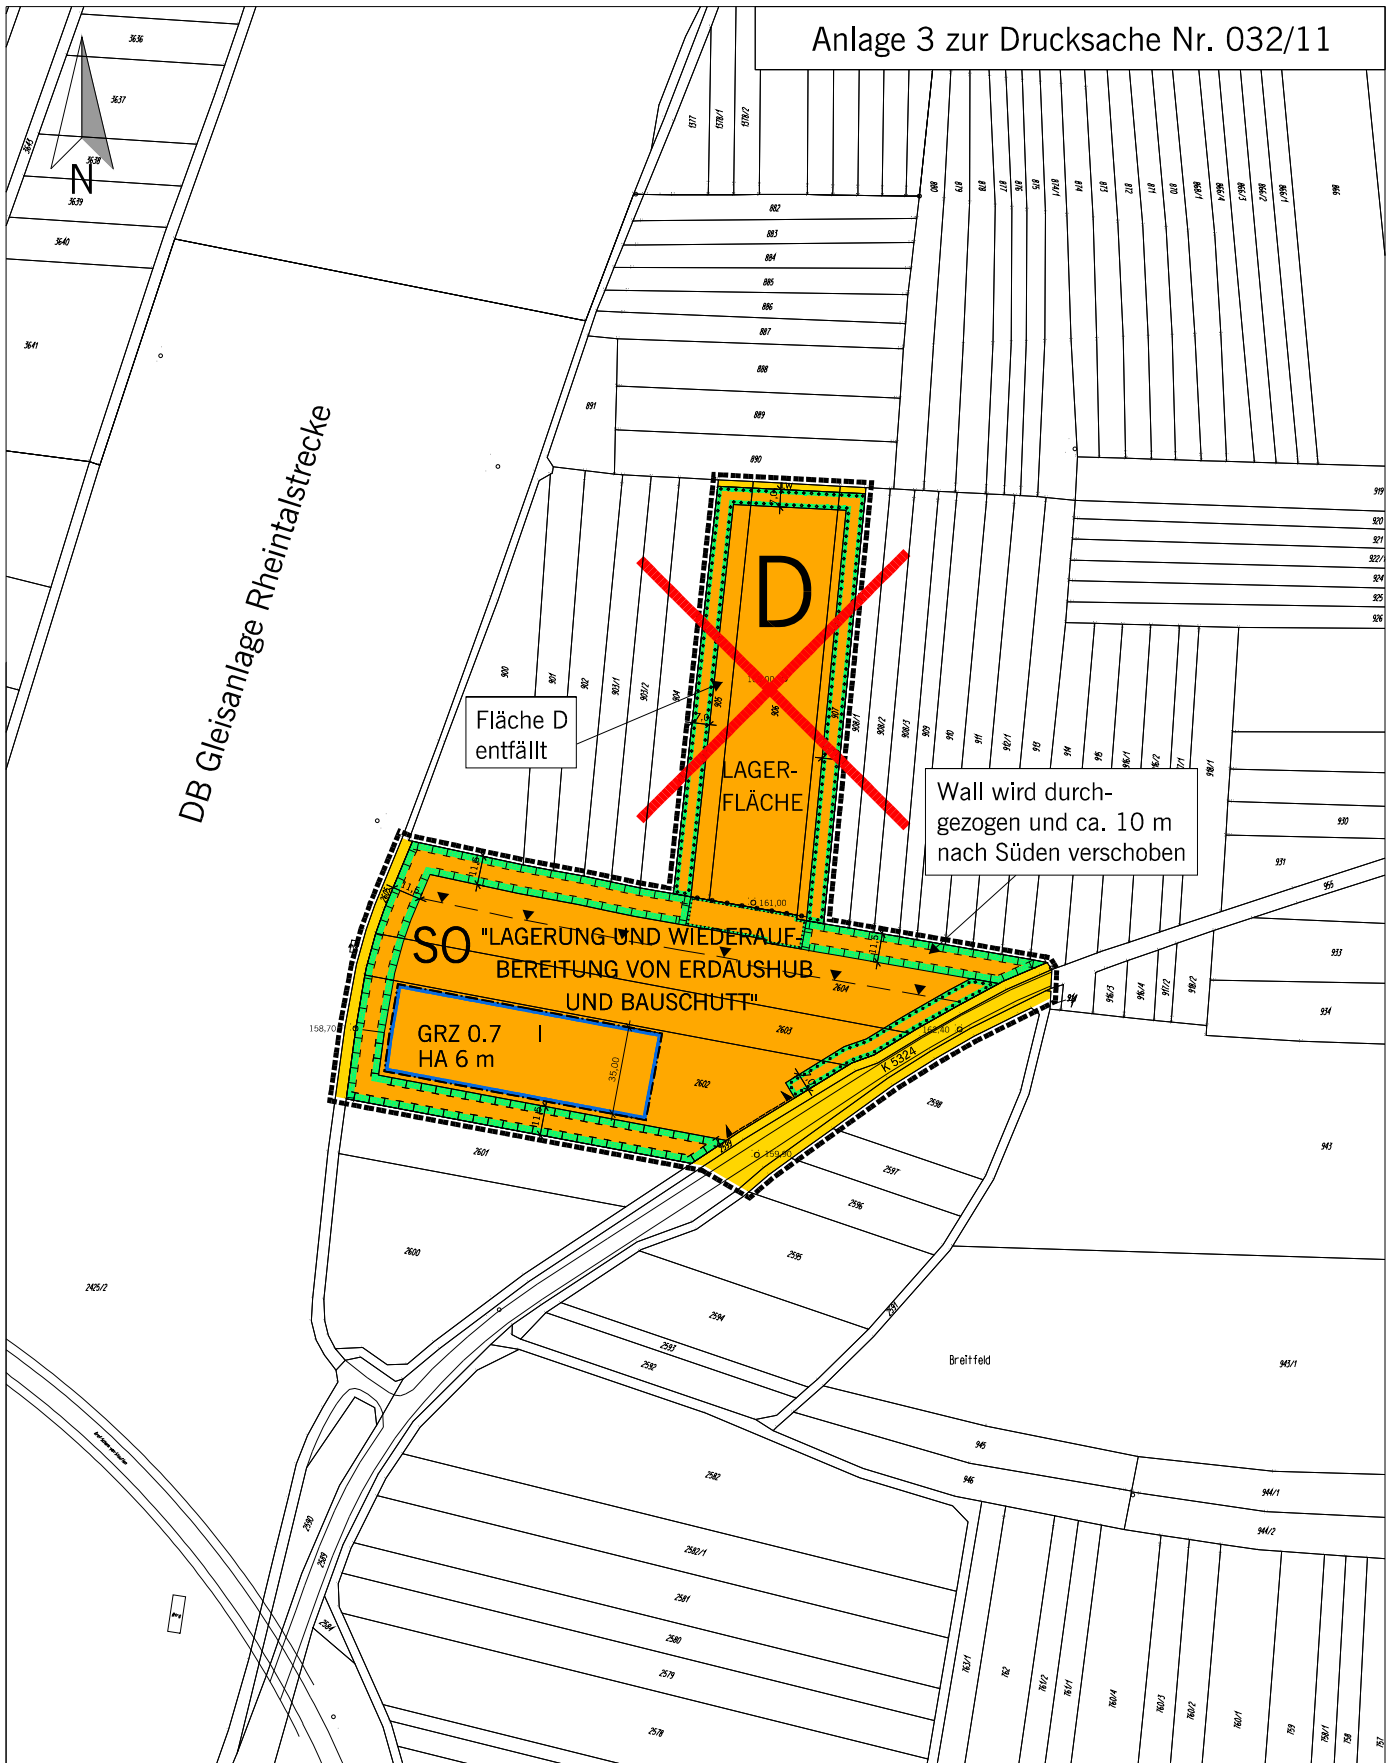

Fläche D entfällt

Wall wird durchgezogen und ca. 10 m nach Süden verschoben

SO "LAGERUNG UND WIEDERAUFBEREITUNG VON ERDÄUSHUB UND BAUSCHUTT"

GRZ 0.7 | HA 6 m

D

LAGER-FLÄCHE

Breitfeld