


Anlage 2

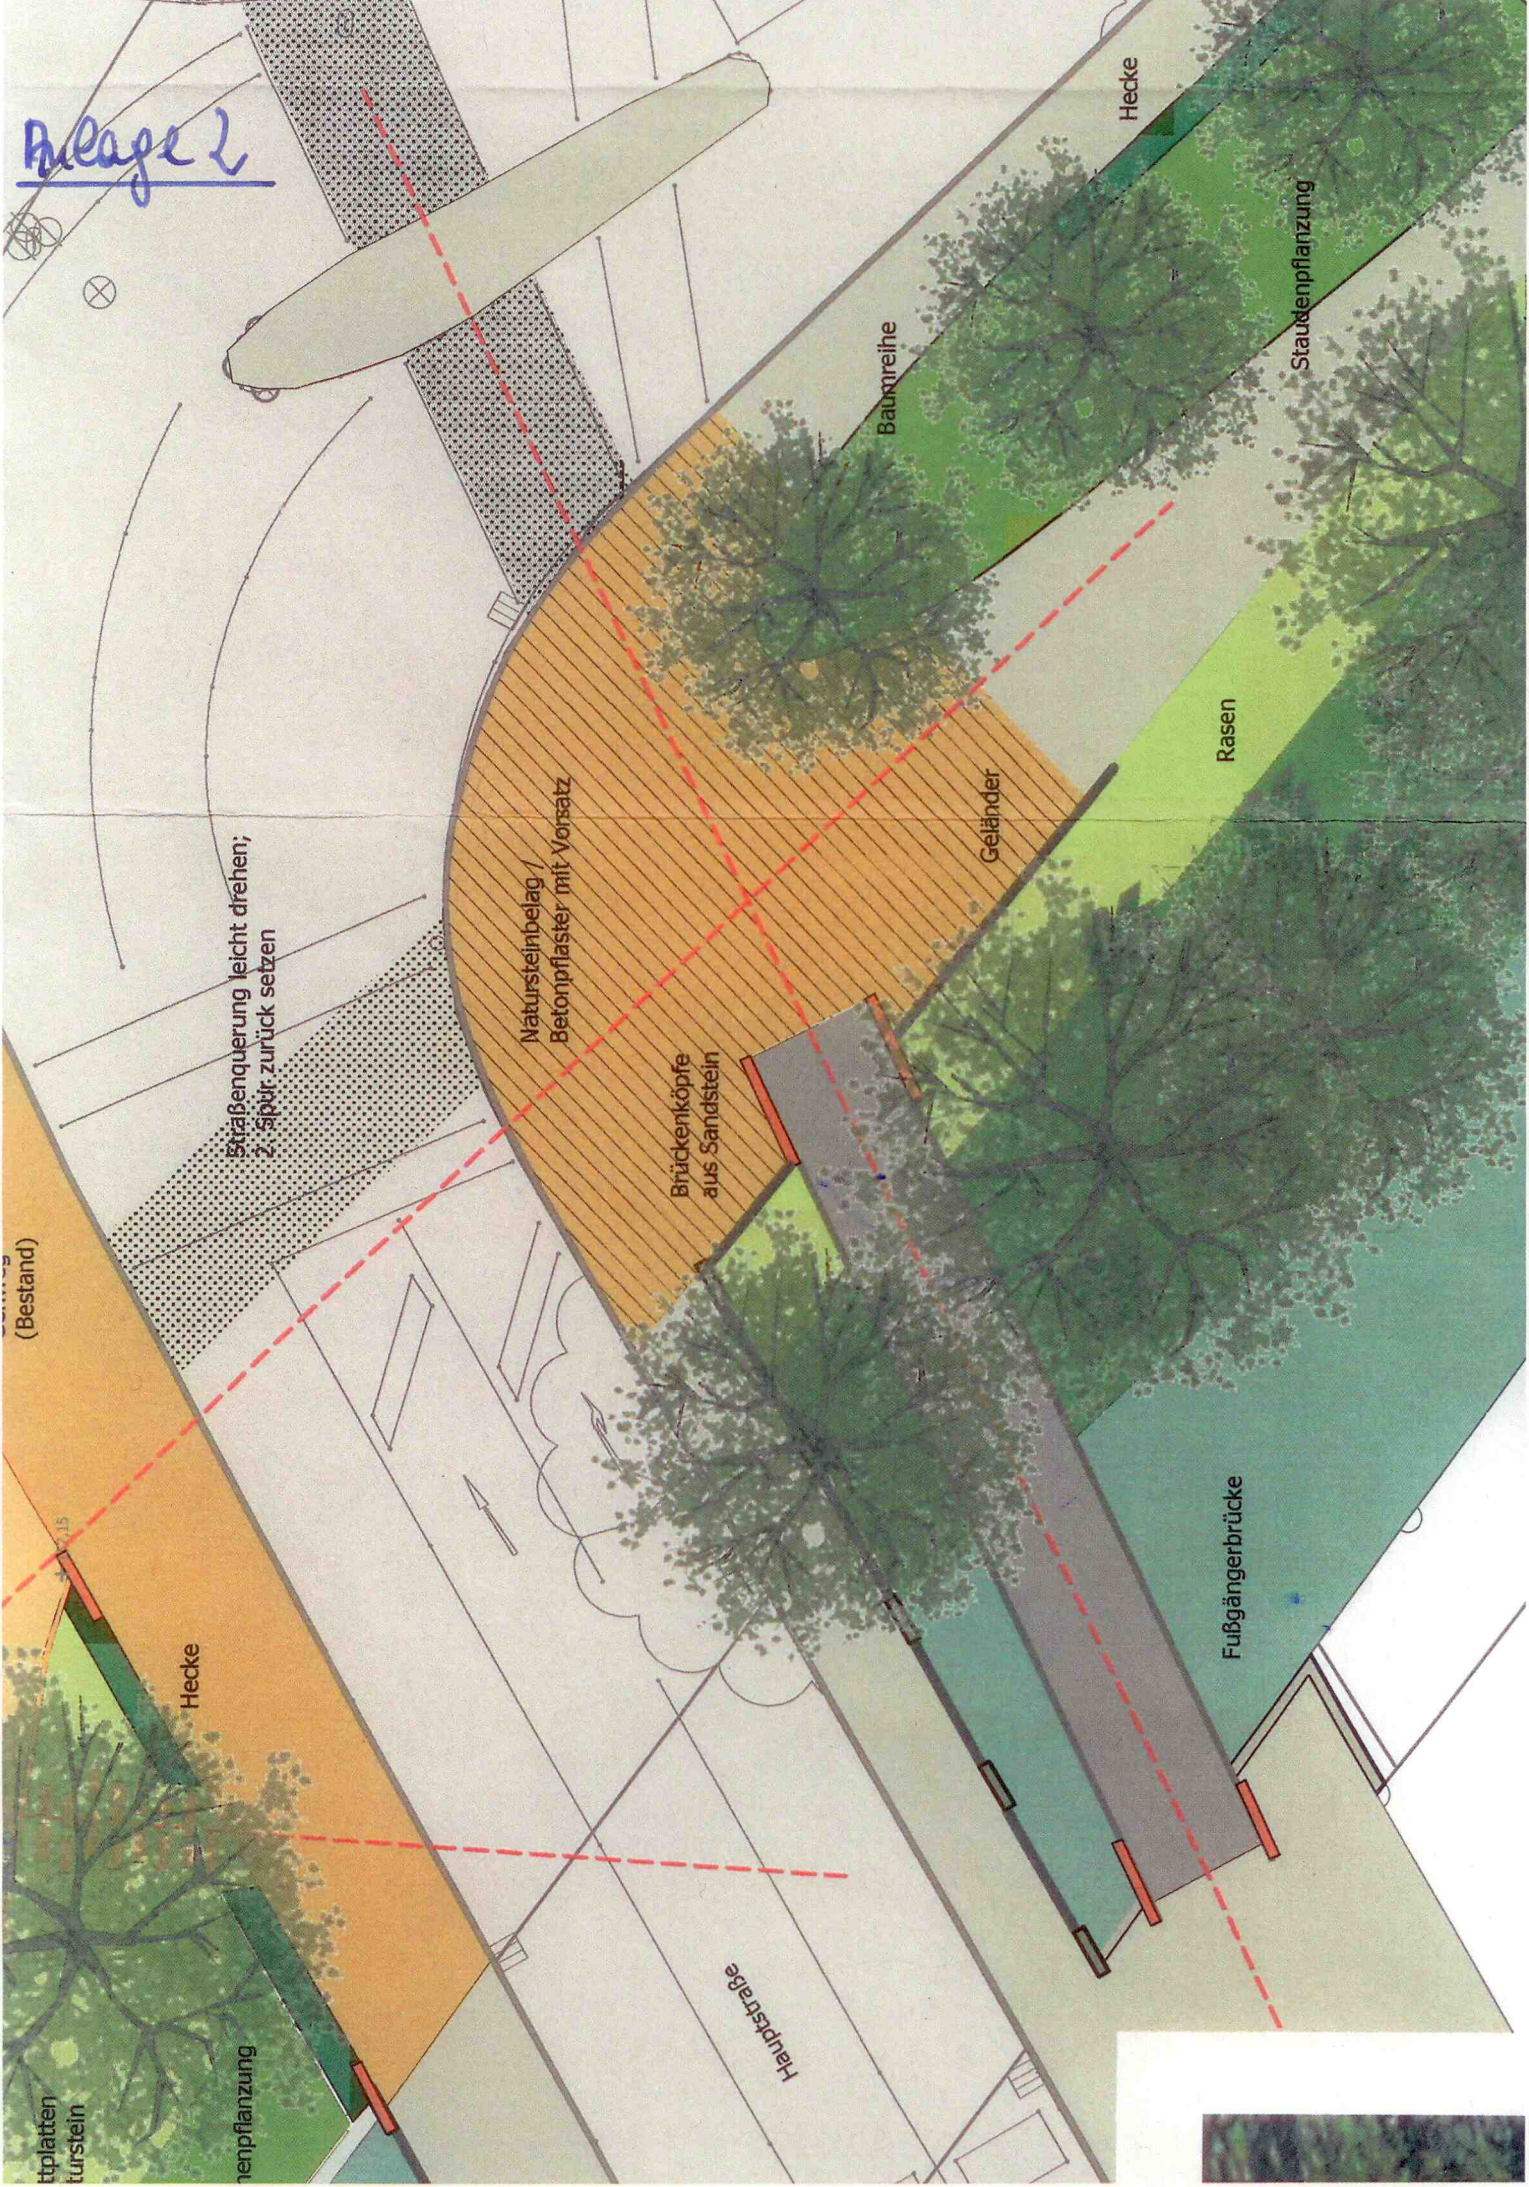

(Bestand)

tpplatten
turstein

Hecke

nenpflanzung

Straßenquerung leicht drehen;
2. Spur zurück setzen

Natursteinbelag /
Betonpflaster mit Vorsatz

Brückenköpfe
aus Sandstein

Haupstraße

Baumreihe

Geländer

Hecke

Fußgängerbrücke

Rasen

Staudenpflanzung

