







Anlage zur Drucksache Nr. 067/11

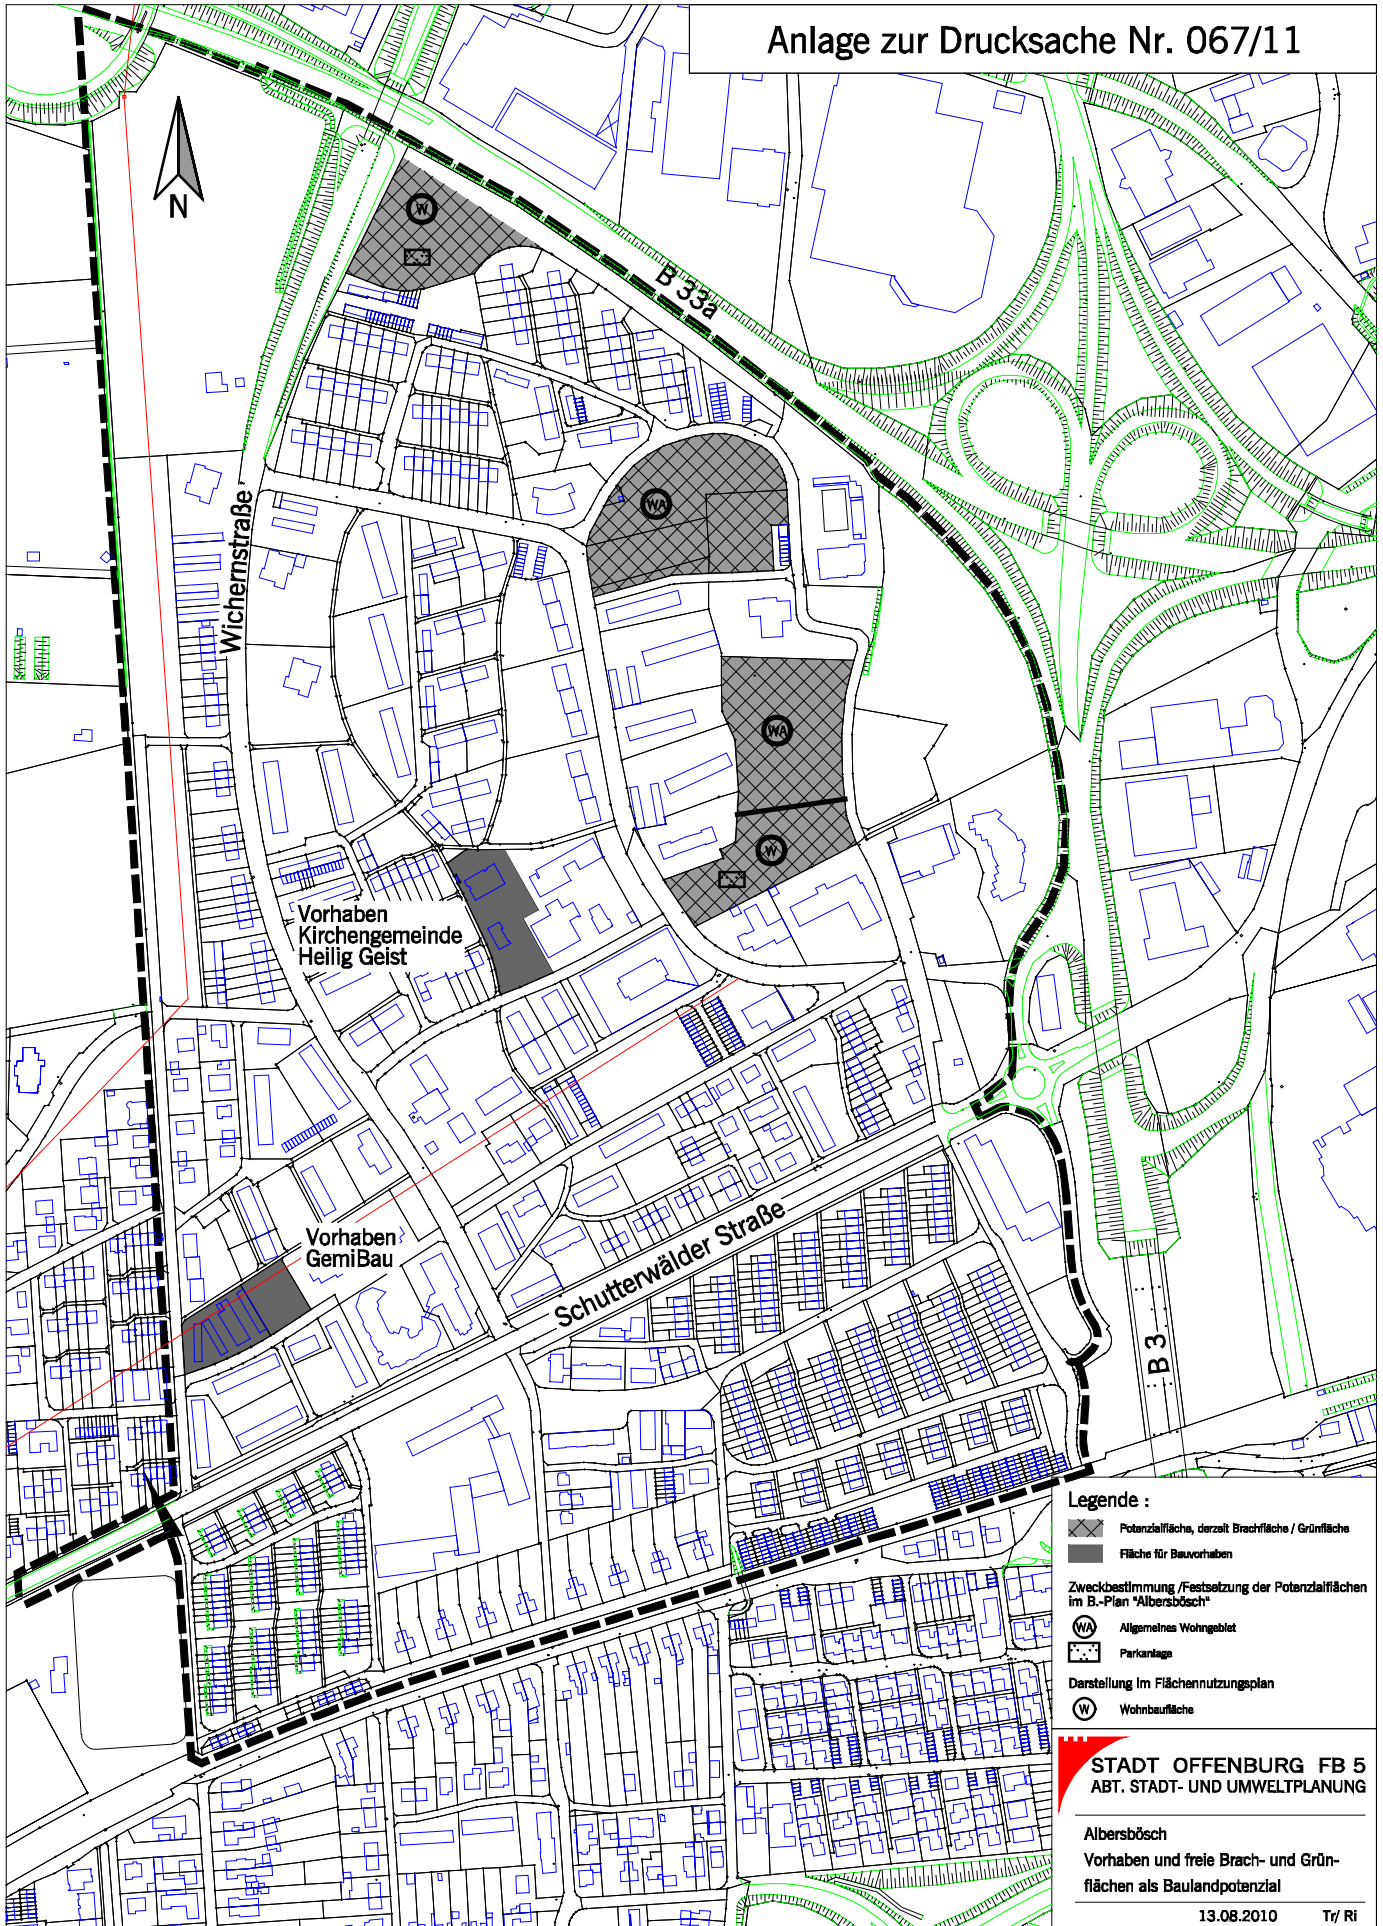

Legende :

-  Potenziellfläche, derzeit Brachfläche / Grünfläche
-  Fläche für Bauvorhaben
- Zweckbestimmung / Festsetzung der Potenziellflächen im B-Plan "Albersbösch"
-  Allgemeines Wohngebiet
-  Parkanlage
- Darstellung im Flächennutzungsplan
-  Wohnbaufläche

STADT OFFENBURG FB 5
ABT. STADT- UND UMWELTPLANUNG

Albersbösch
Vorhaben und freie Brach- und Grün-
flächen als Baulandpotenzial