
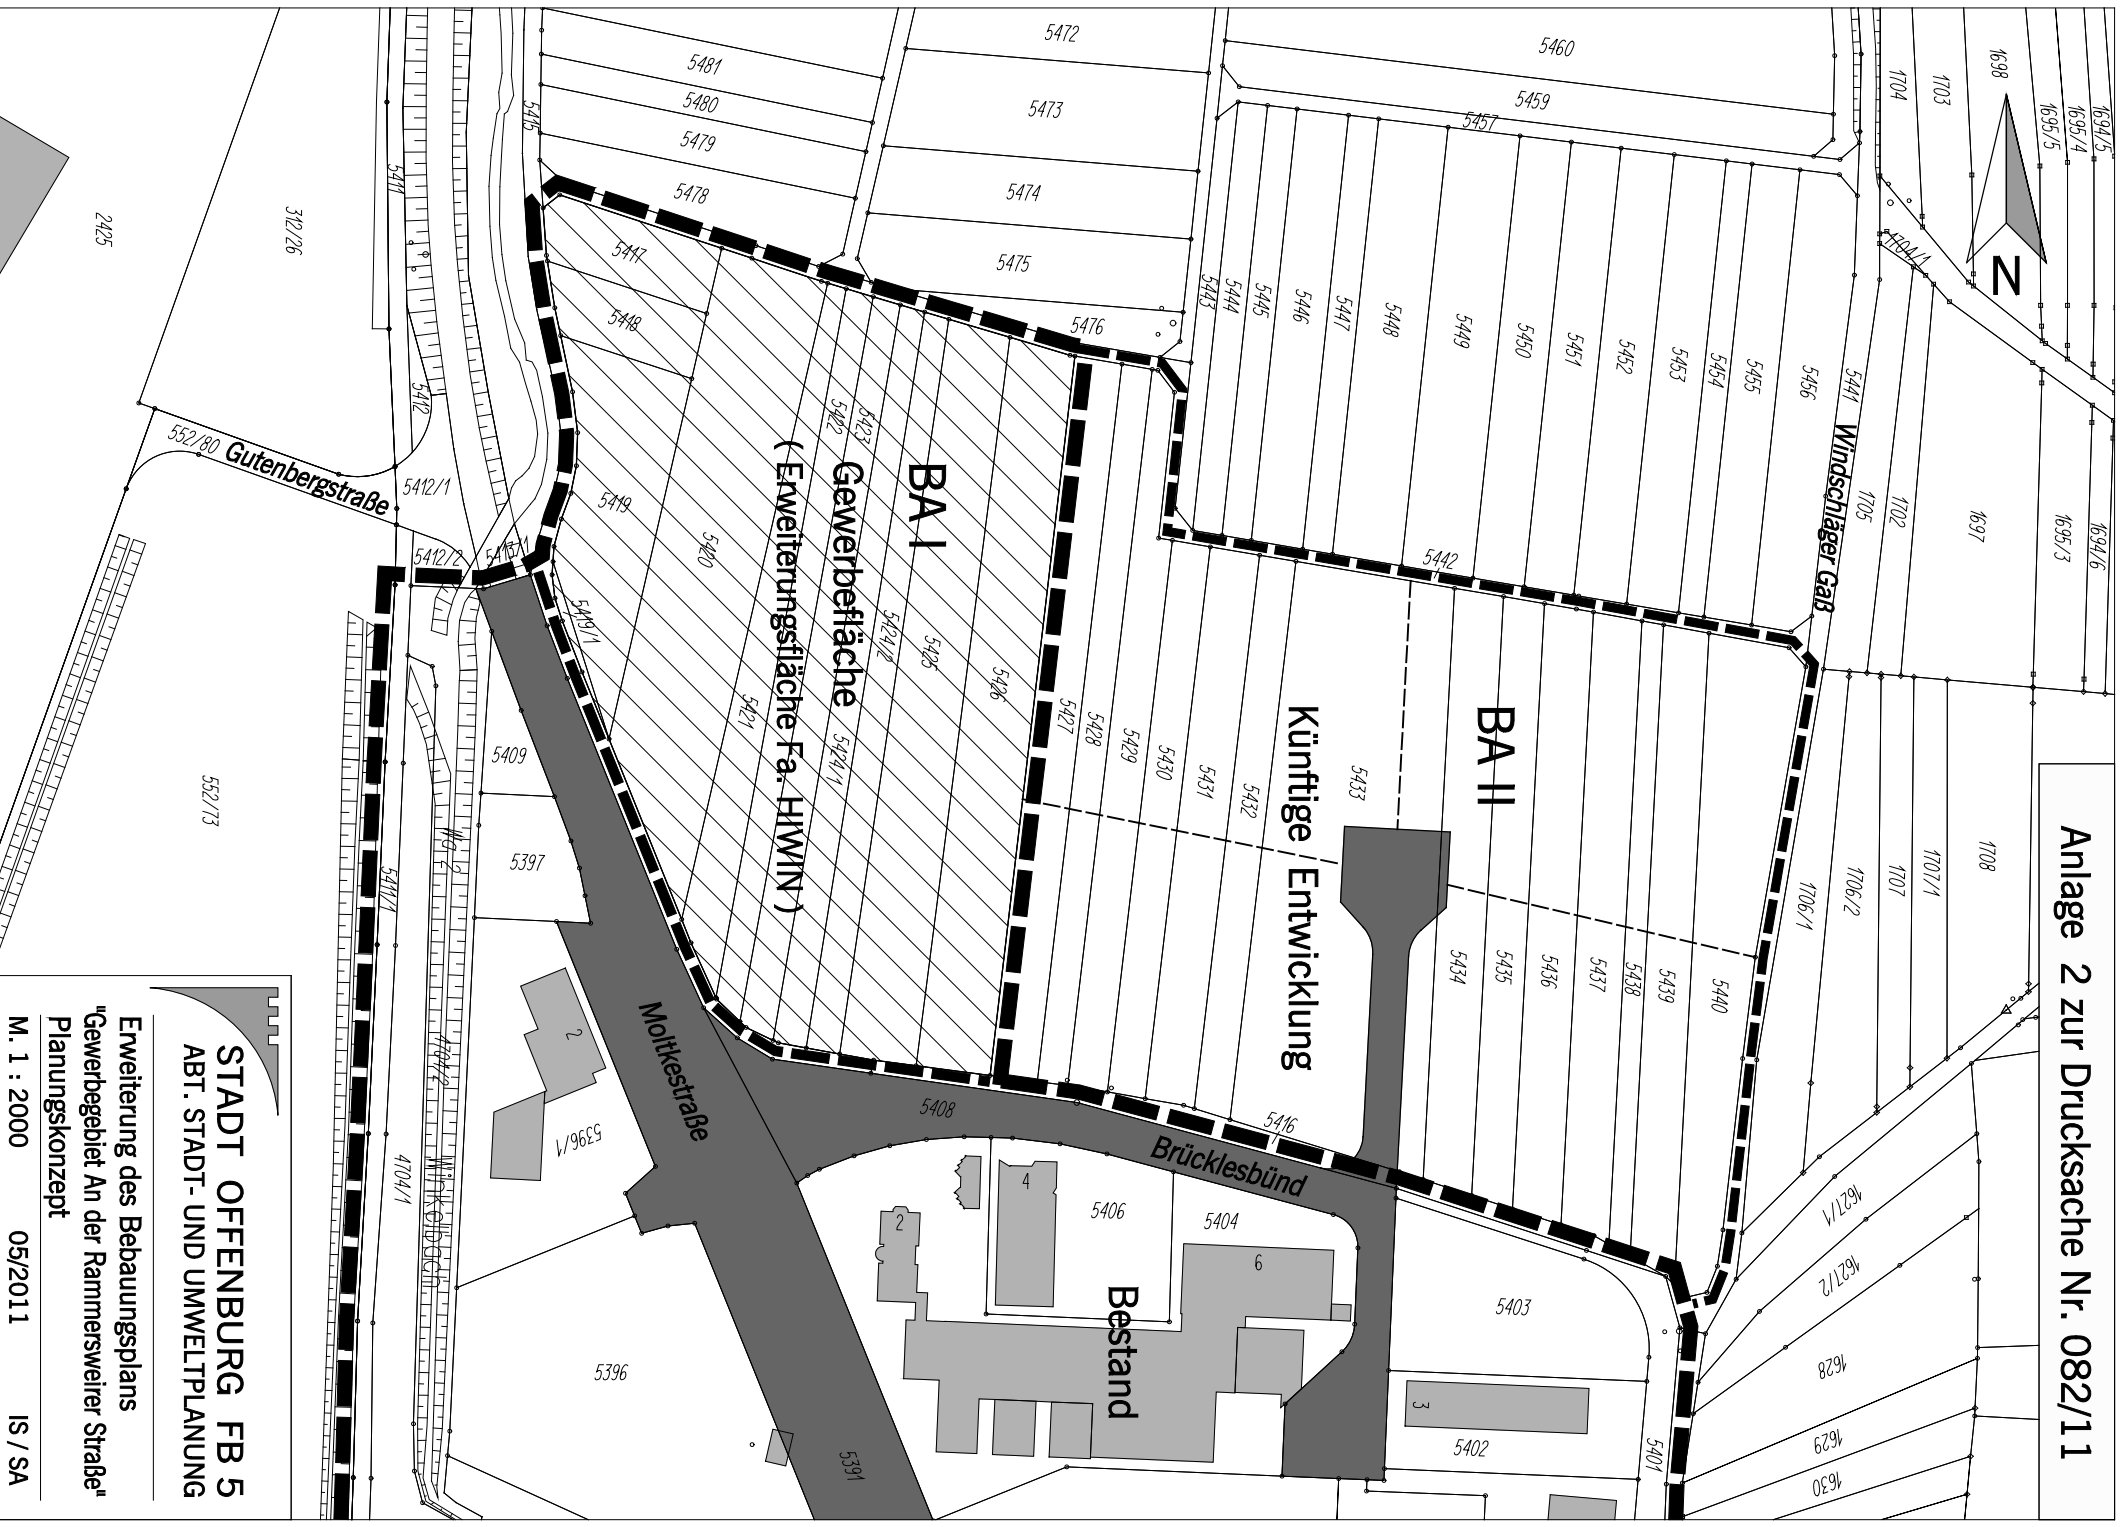


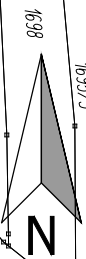

STADT OFFENBURG FB 5
ABT. STADT- UND UMWELTPLANUNG

Erweiterung des Bebauungsplans
"Gewerbegebiet An der Rammersteiner Straße"
Planungskonzept

M. 1 : 2000

05/2011

IS / SA