


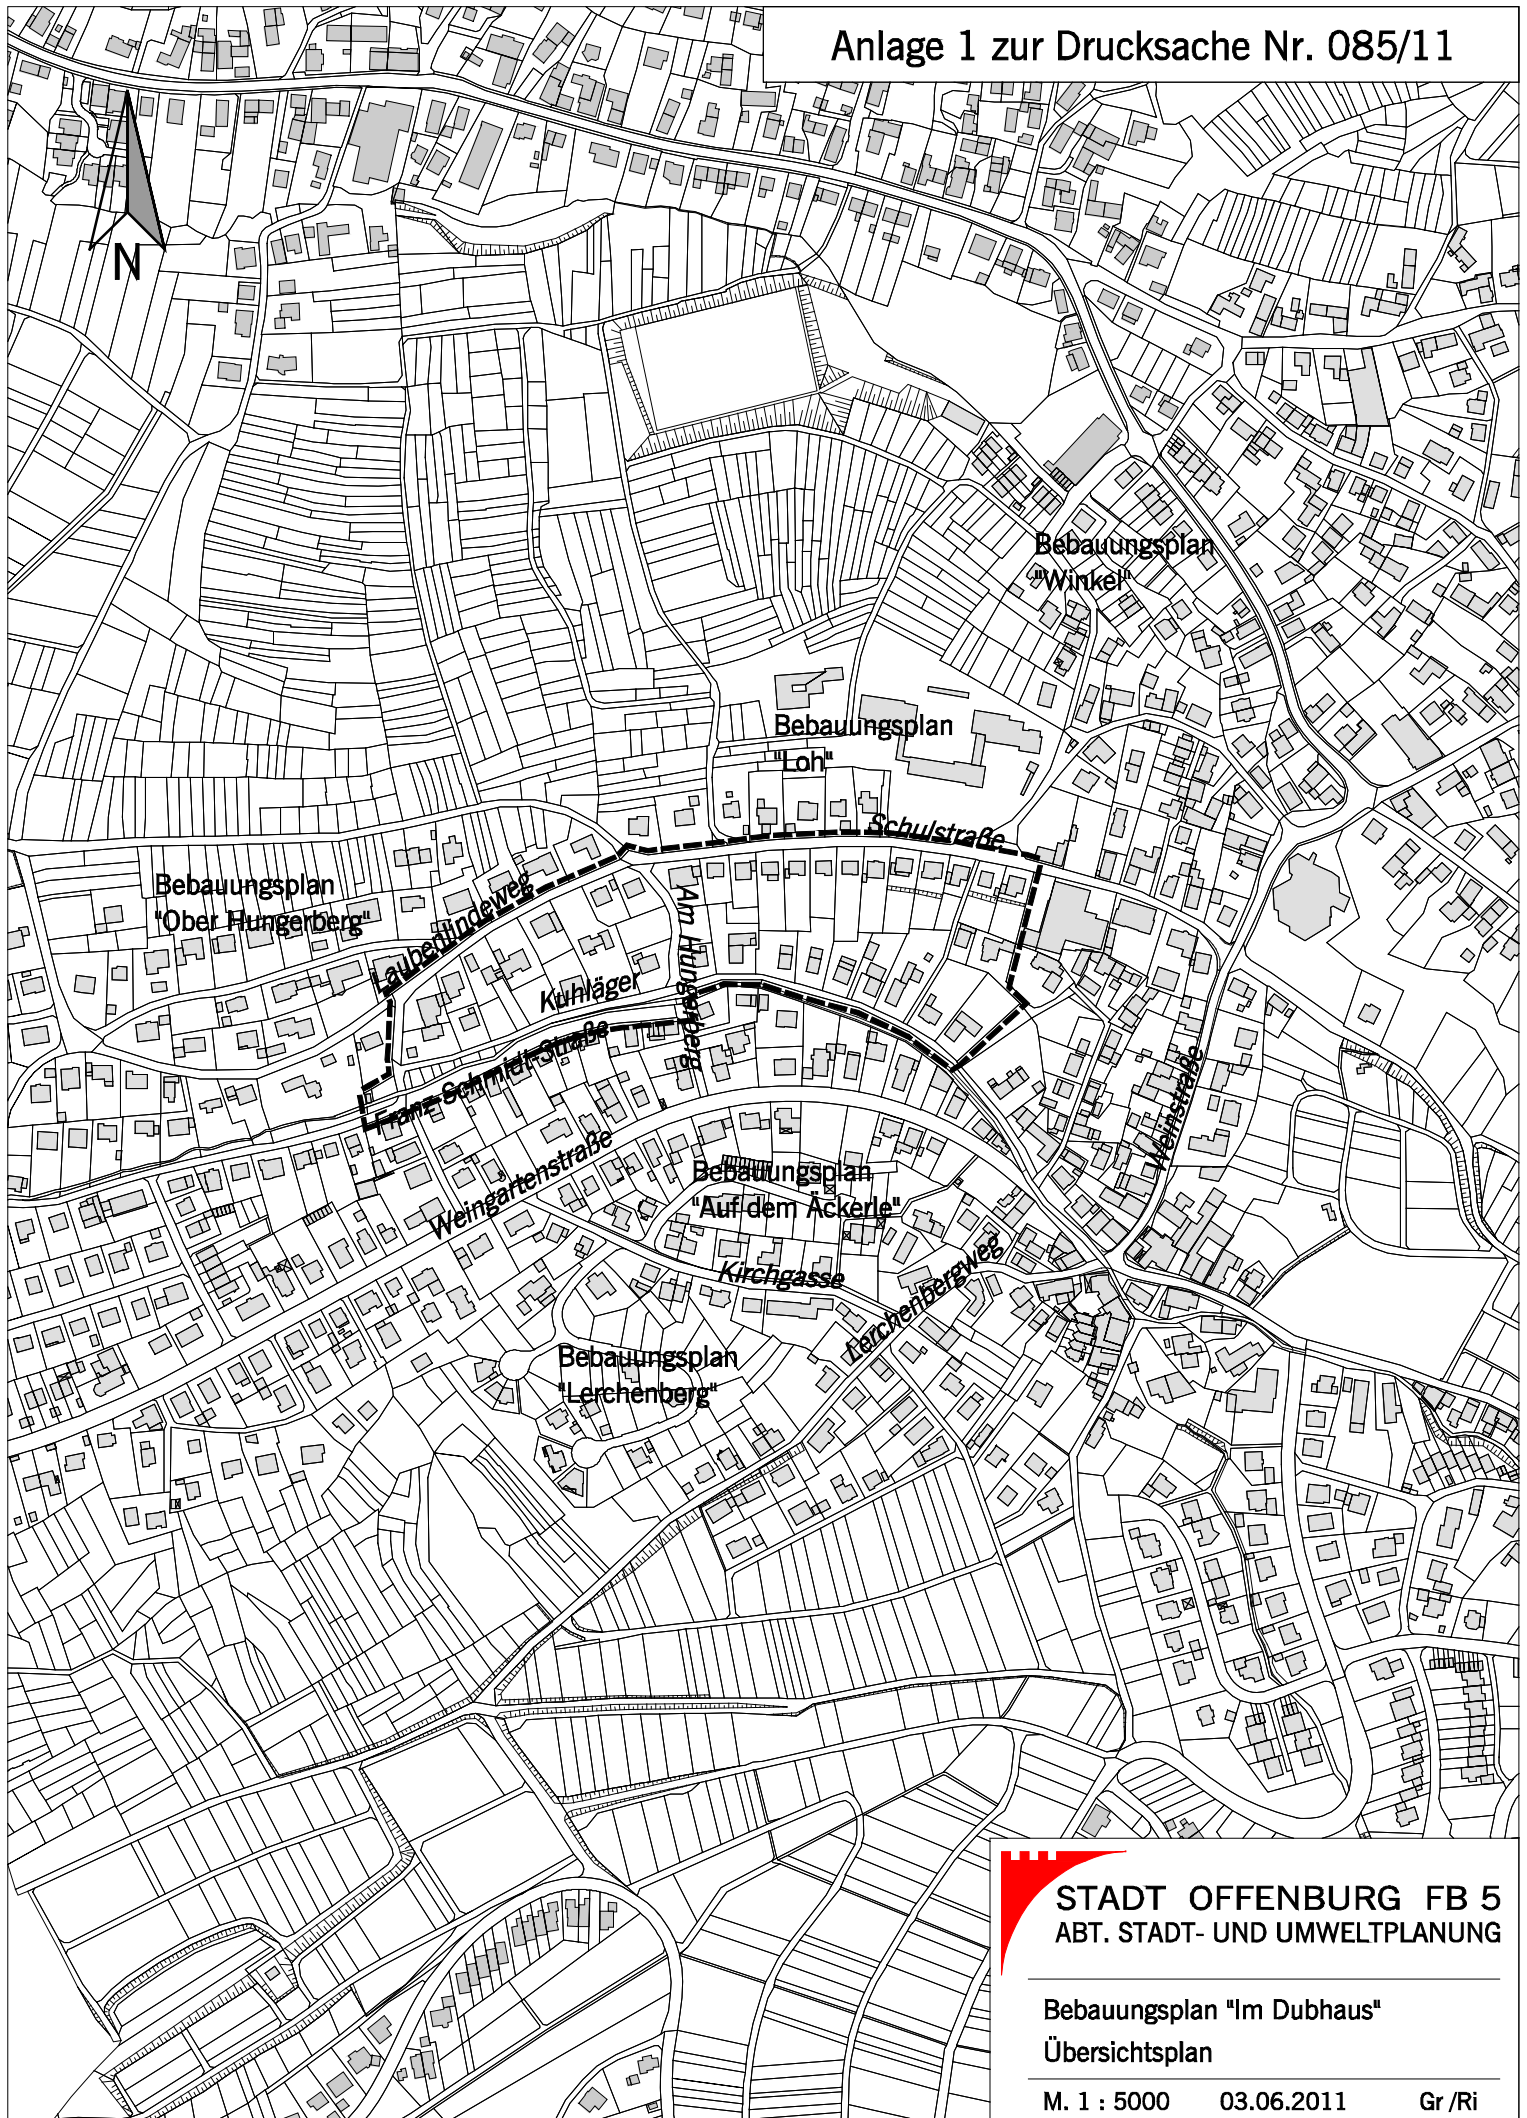

STADT OFFENBURG FB 5
ABT. STADT- UND UMWELTPLANUNG

Bebauungsplan "Im Dubhaus"
Übersichtsplan

M. 1 : 5000

03.06.2011

Gr / Ri