


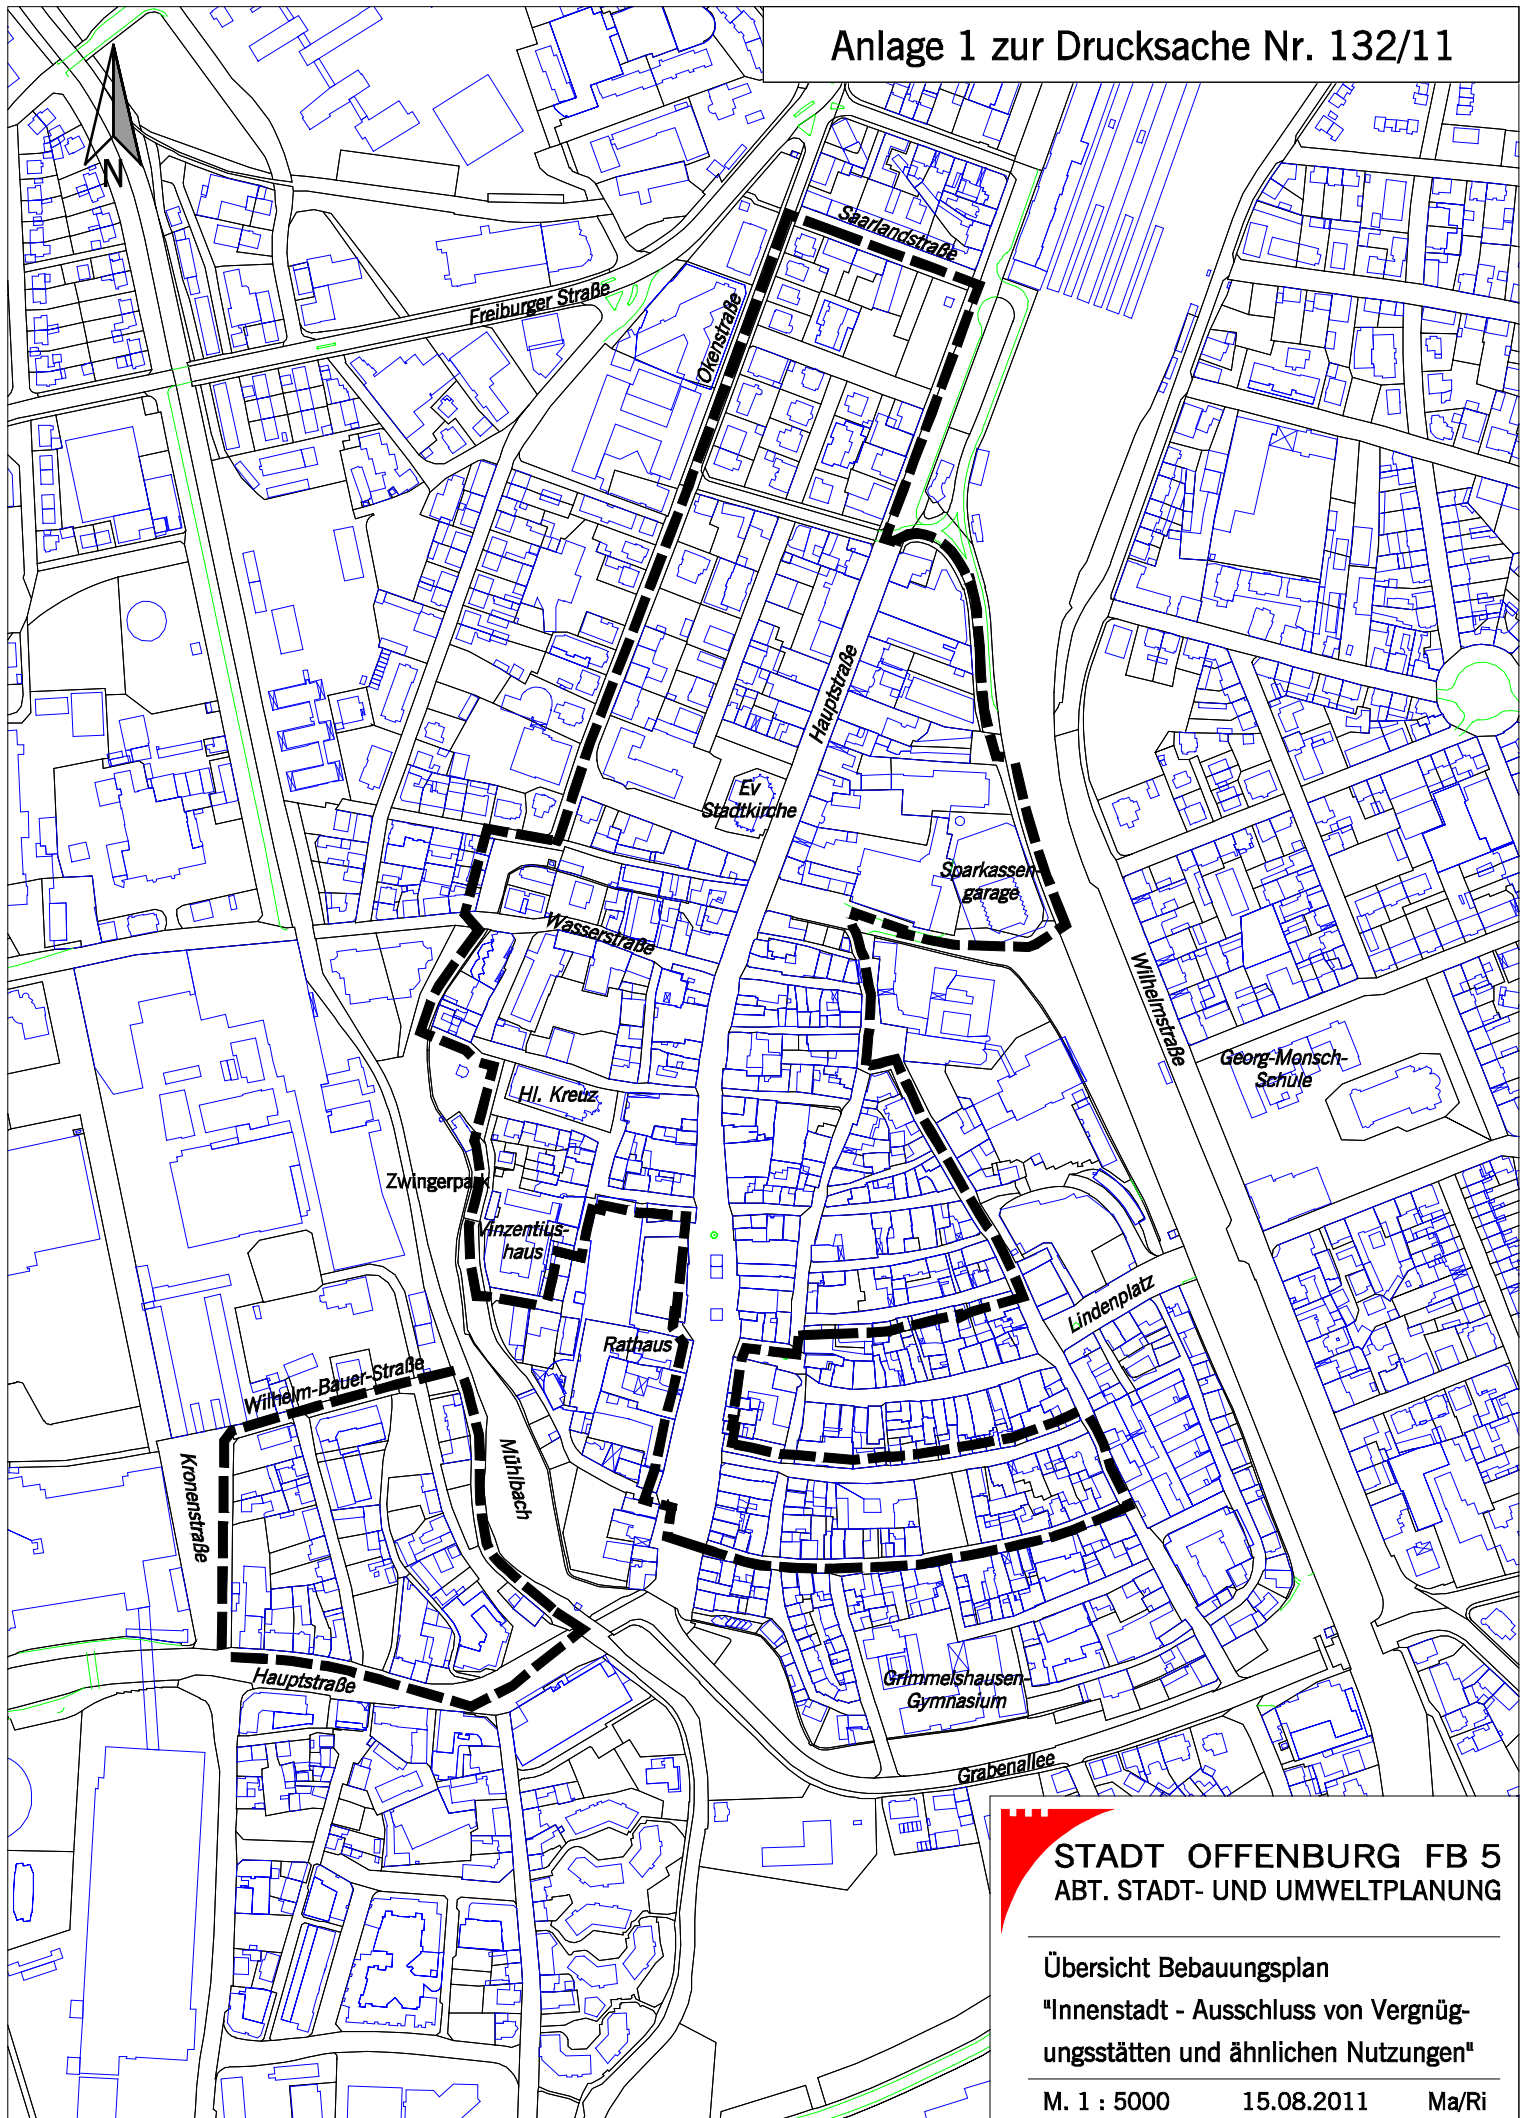

STADT OFFENBURG FB 5
ABT. STADT- UND UMWELTPLANUNG

Übersicht Bebauungsplan

"Innenstadt - Ausschluss von Vergnügungsstätten und ähnlichen Nutzungen"

M. 1 : 5000

15.08.2011

Ma/Ri