


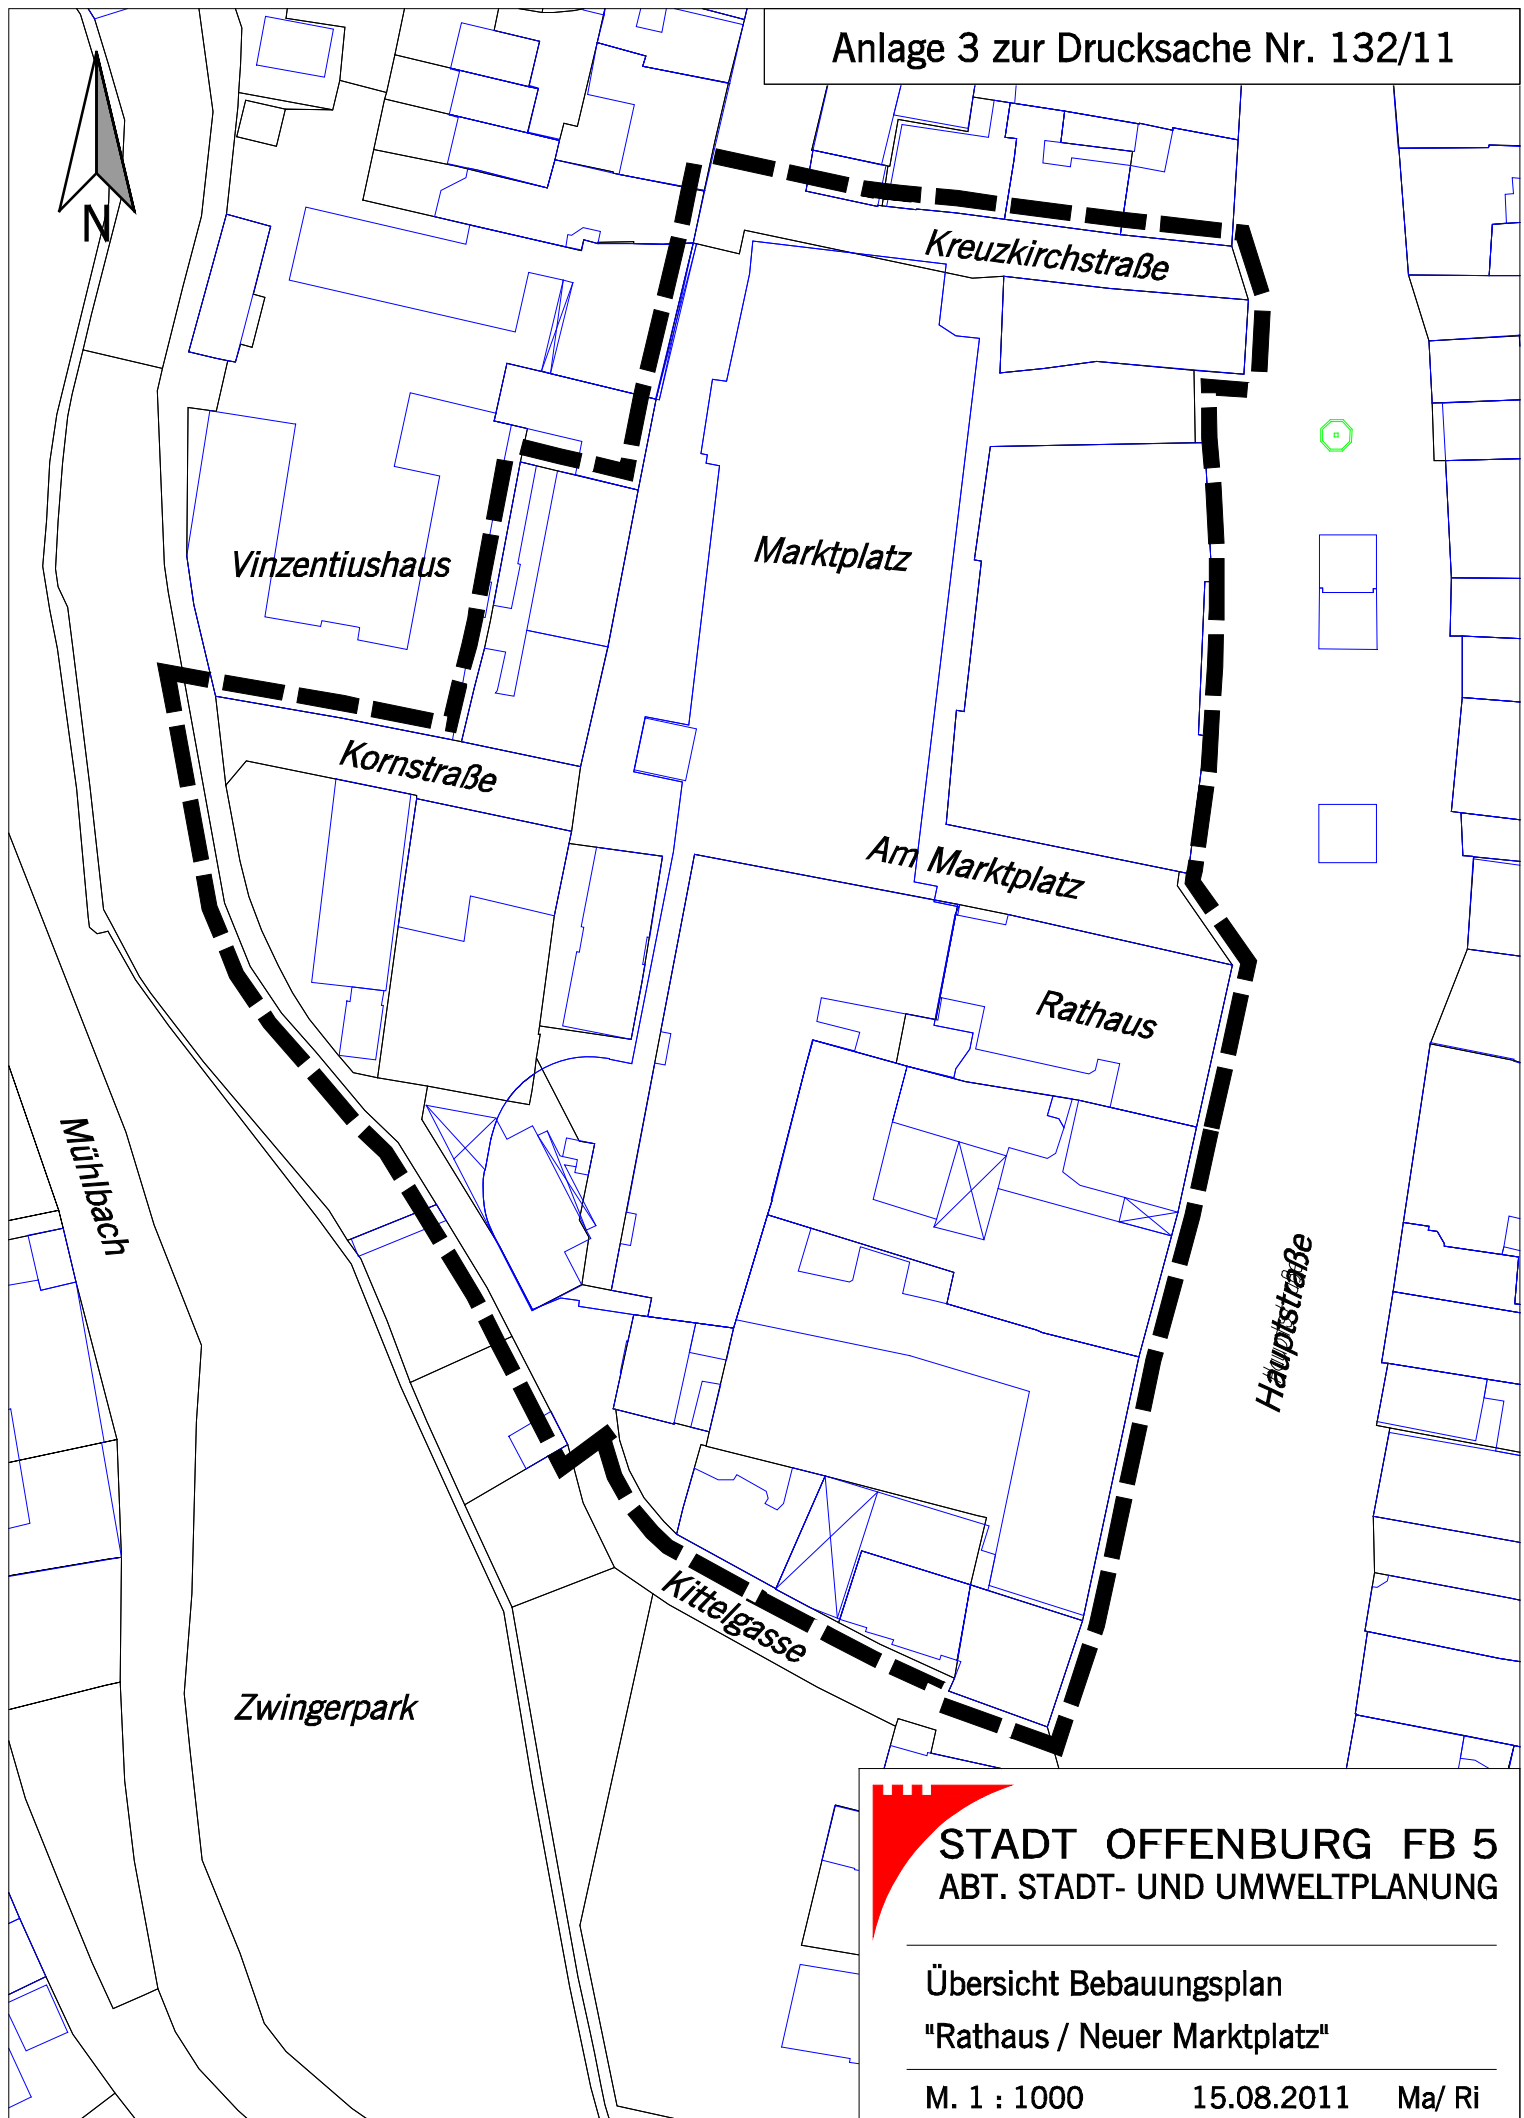

STADT OFFENBURG FB 5
ABT. STADT- UND UMWELTPLANUNG

Übersicht Bebauungsplan
"Rathaus / Neuer Marktplatz"

M. 1 : 1000

15.08.2011

Ma/ Ri