



Schulareal Nordwest – Masterplan Aussenanlagen

– Übersichtsplan

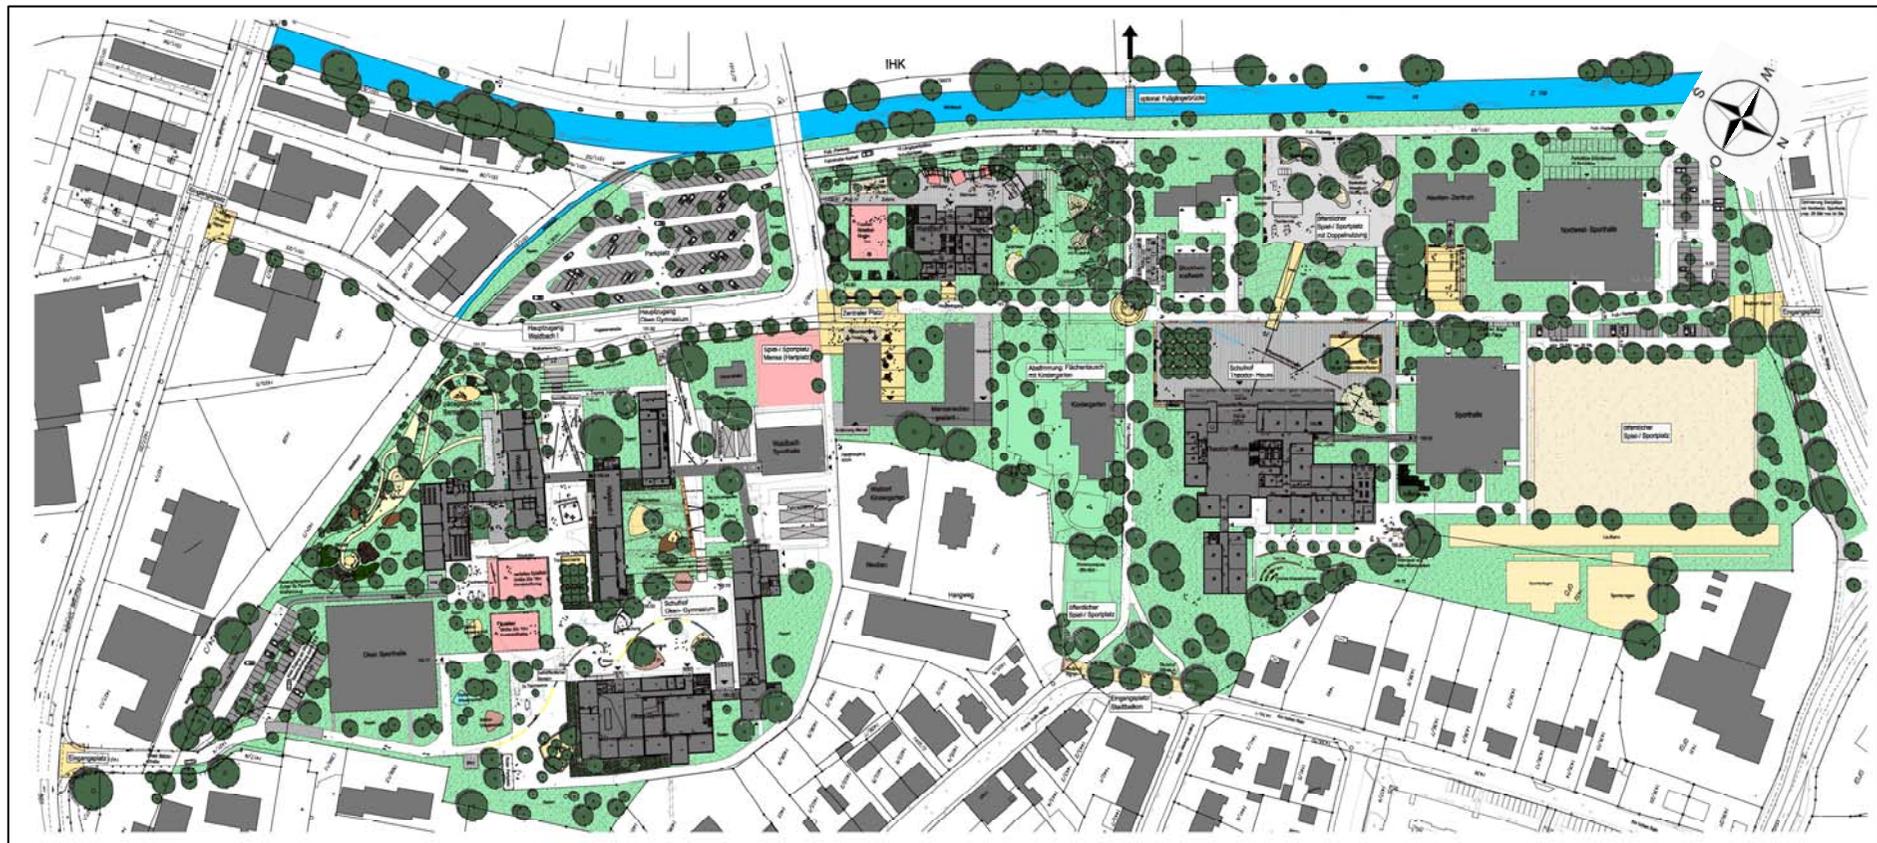

Schulareal Nordwest – Masterplan Aussenanlagen

– Erschließungsachsen – Schematische Darstellung

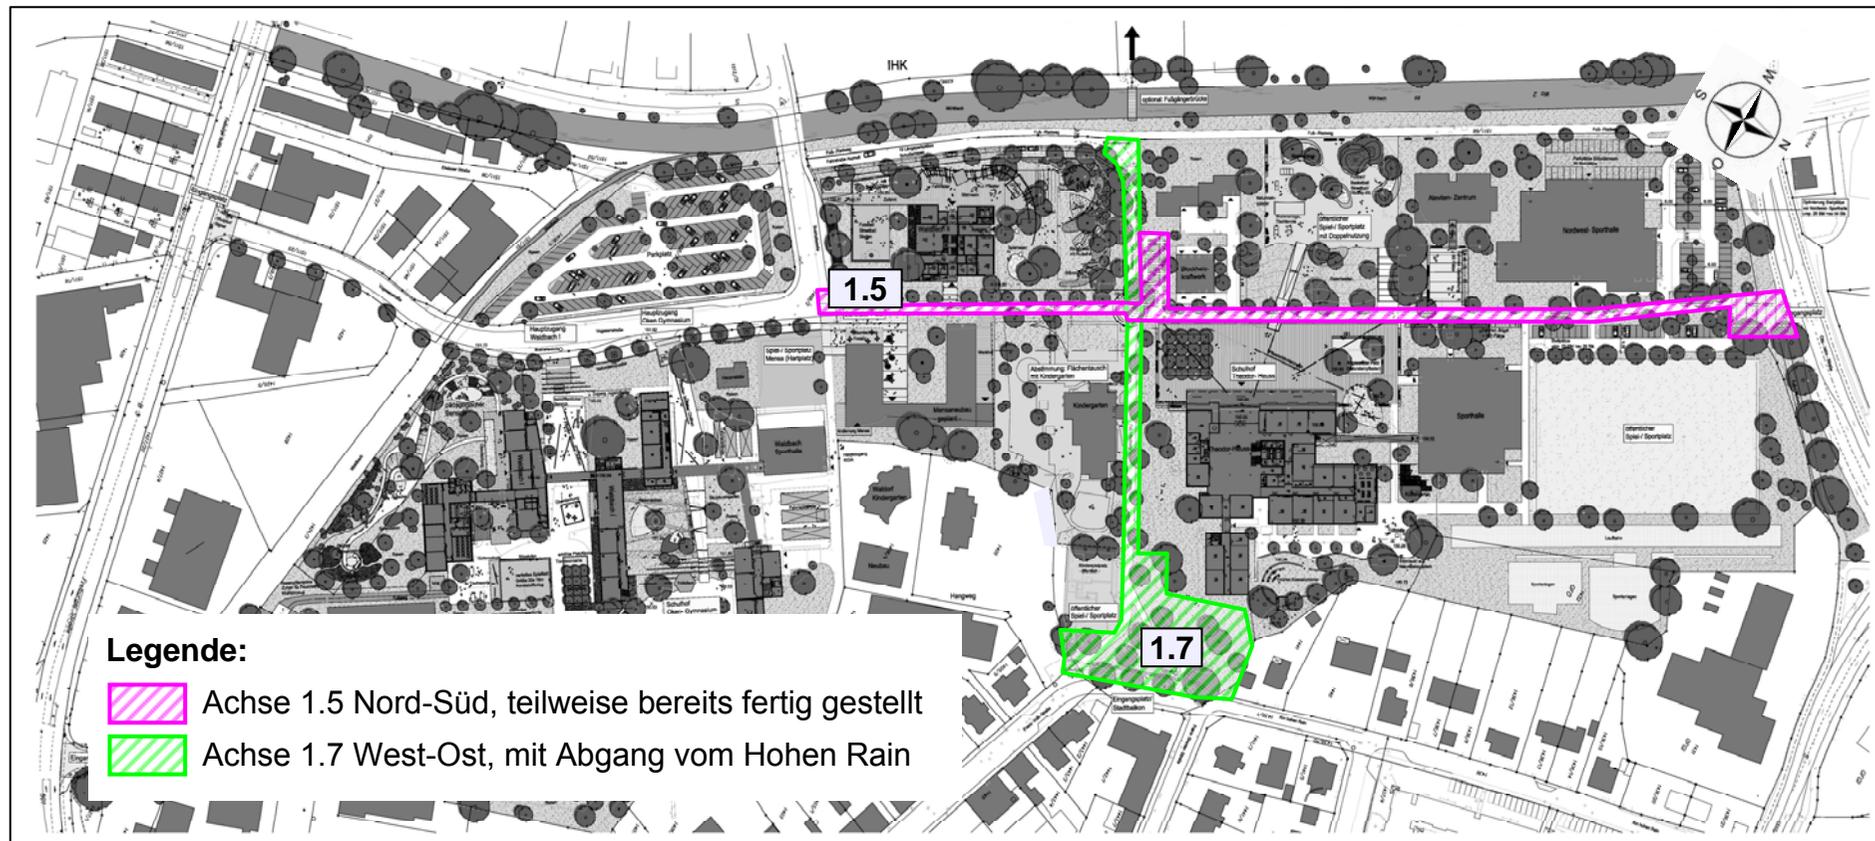


Straßenumgestaltung Nordwest – Masterplan

– Übersichtsplan Zentrum Nordwest



Umgestaltung westliche „Rheinstraße“ und „Am Hohen Rain“ mit Zugang zum Schulzentrum Nordwest

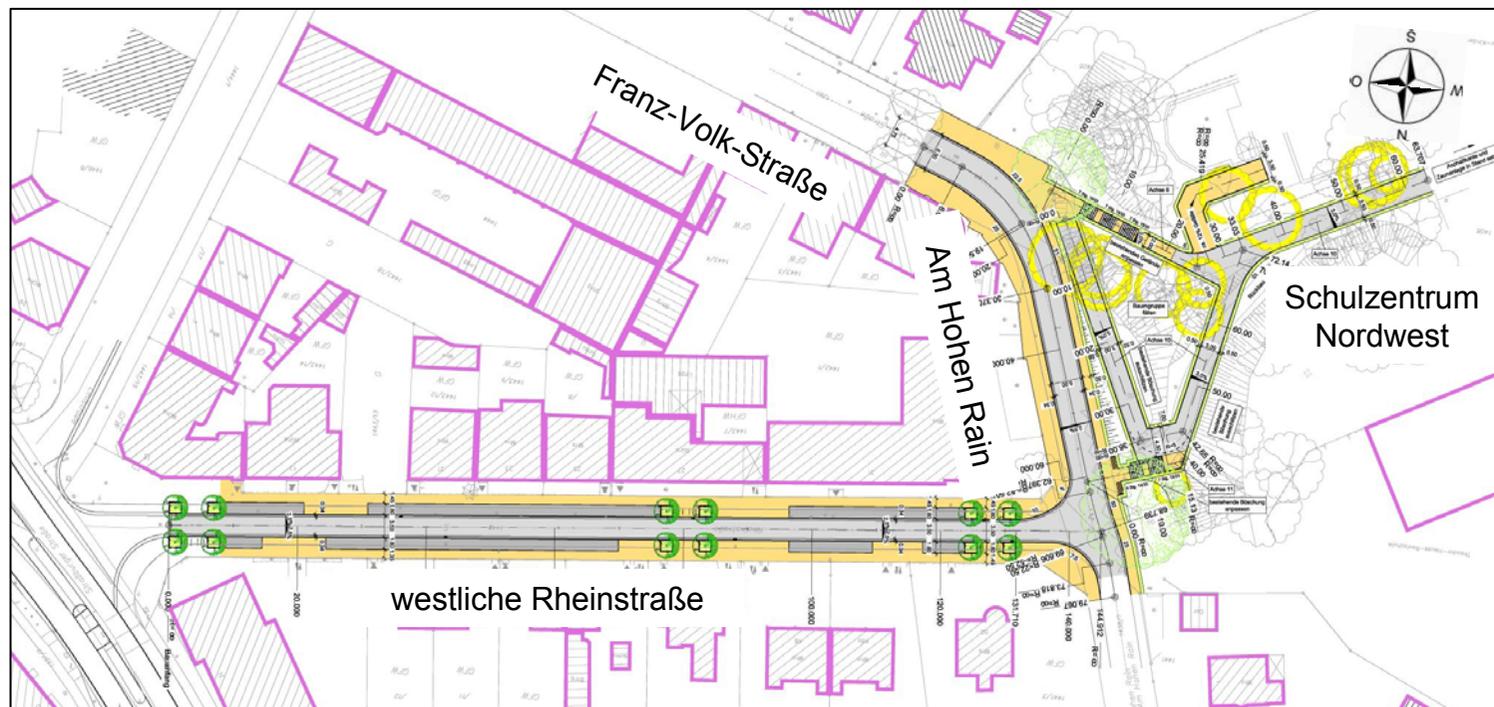

Bestandsituation „Am Hohen Rain“ - Abgang zum Schulzentrum Nordwest

