


Ausbauquerschnitt

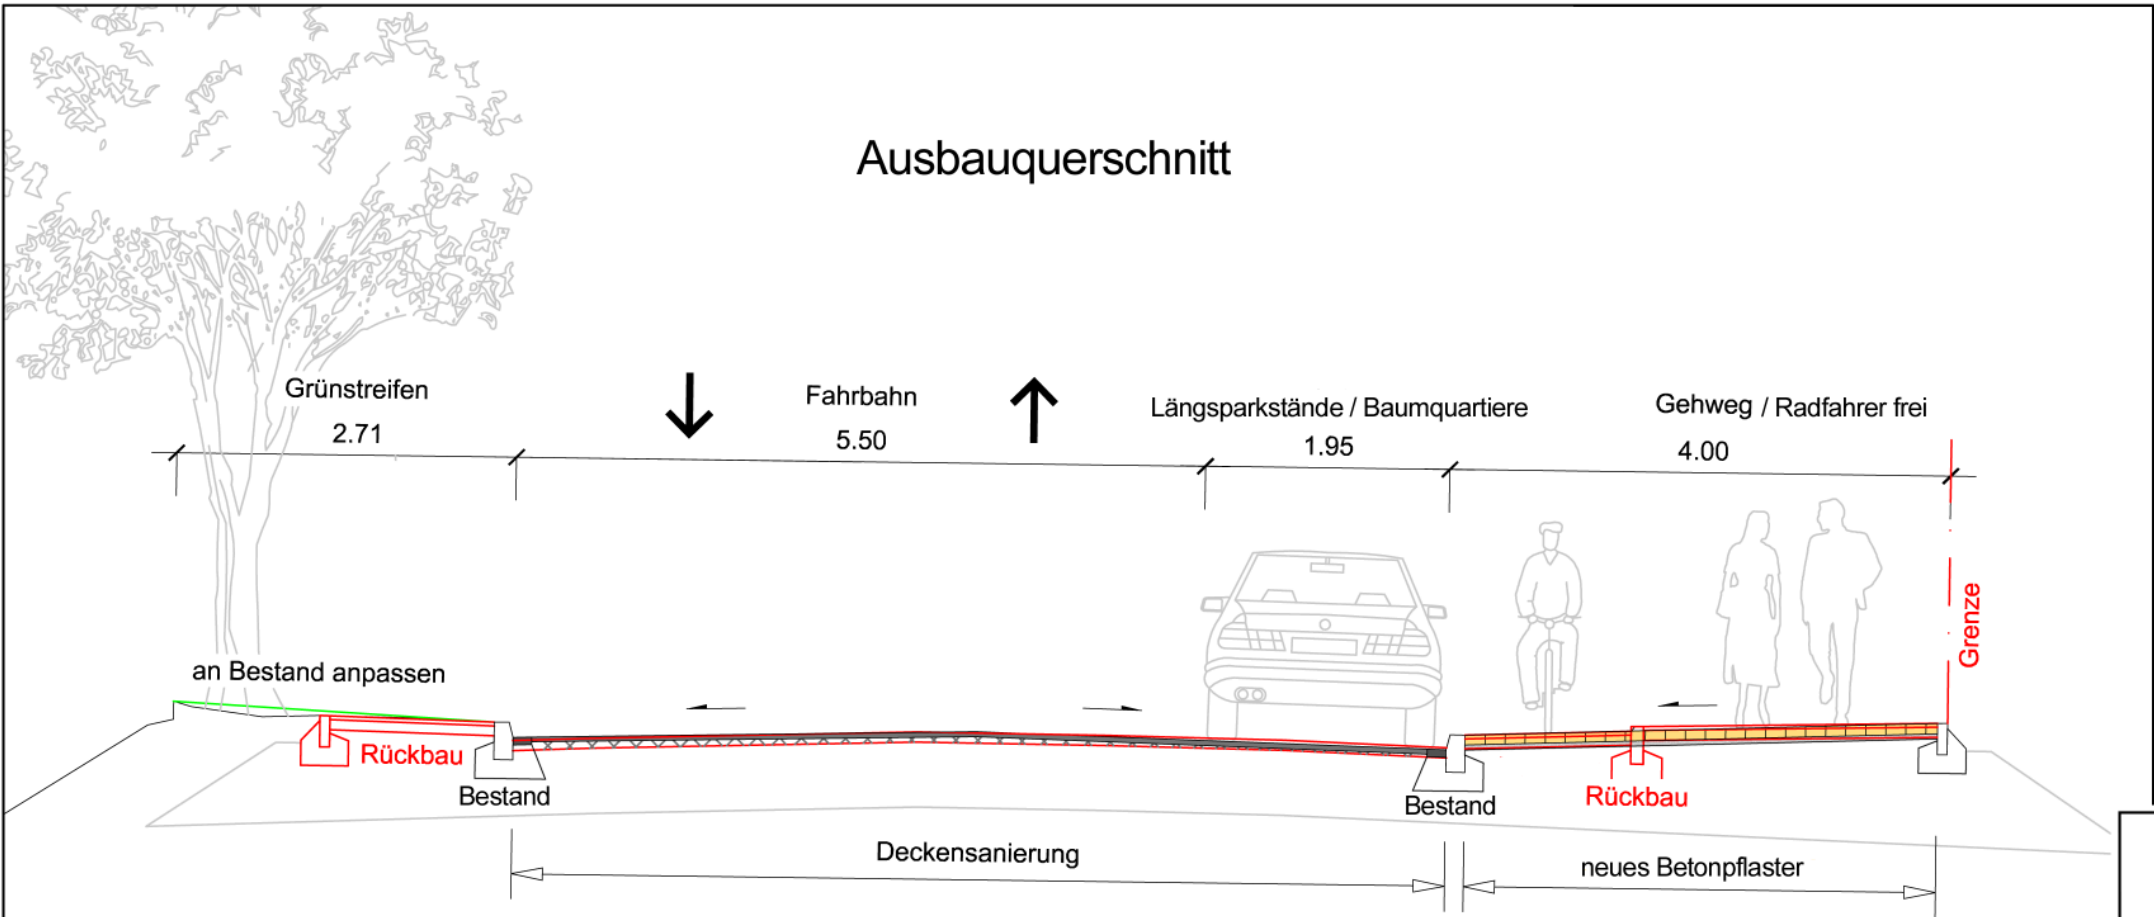

Umgestaltung der Platanenallee
in Offenburg
Anlage Nr.: 1d
Ausbauquerschnitt 1
bei Station 0+117.50
Datum: 18.10.11

Ingenieurbüro für das Bauwesen
Siggelkow GmbH

Anlage 1d zur Drucksache Nr. 163/11