


Anlage 1 zur Drucksache Nr. 175/11

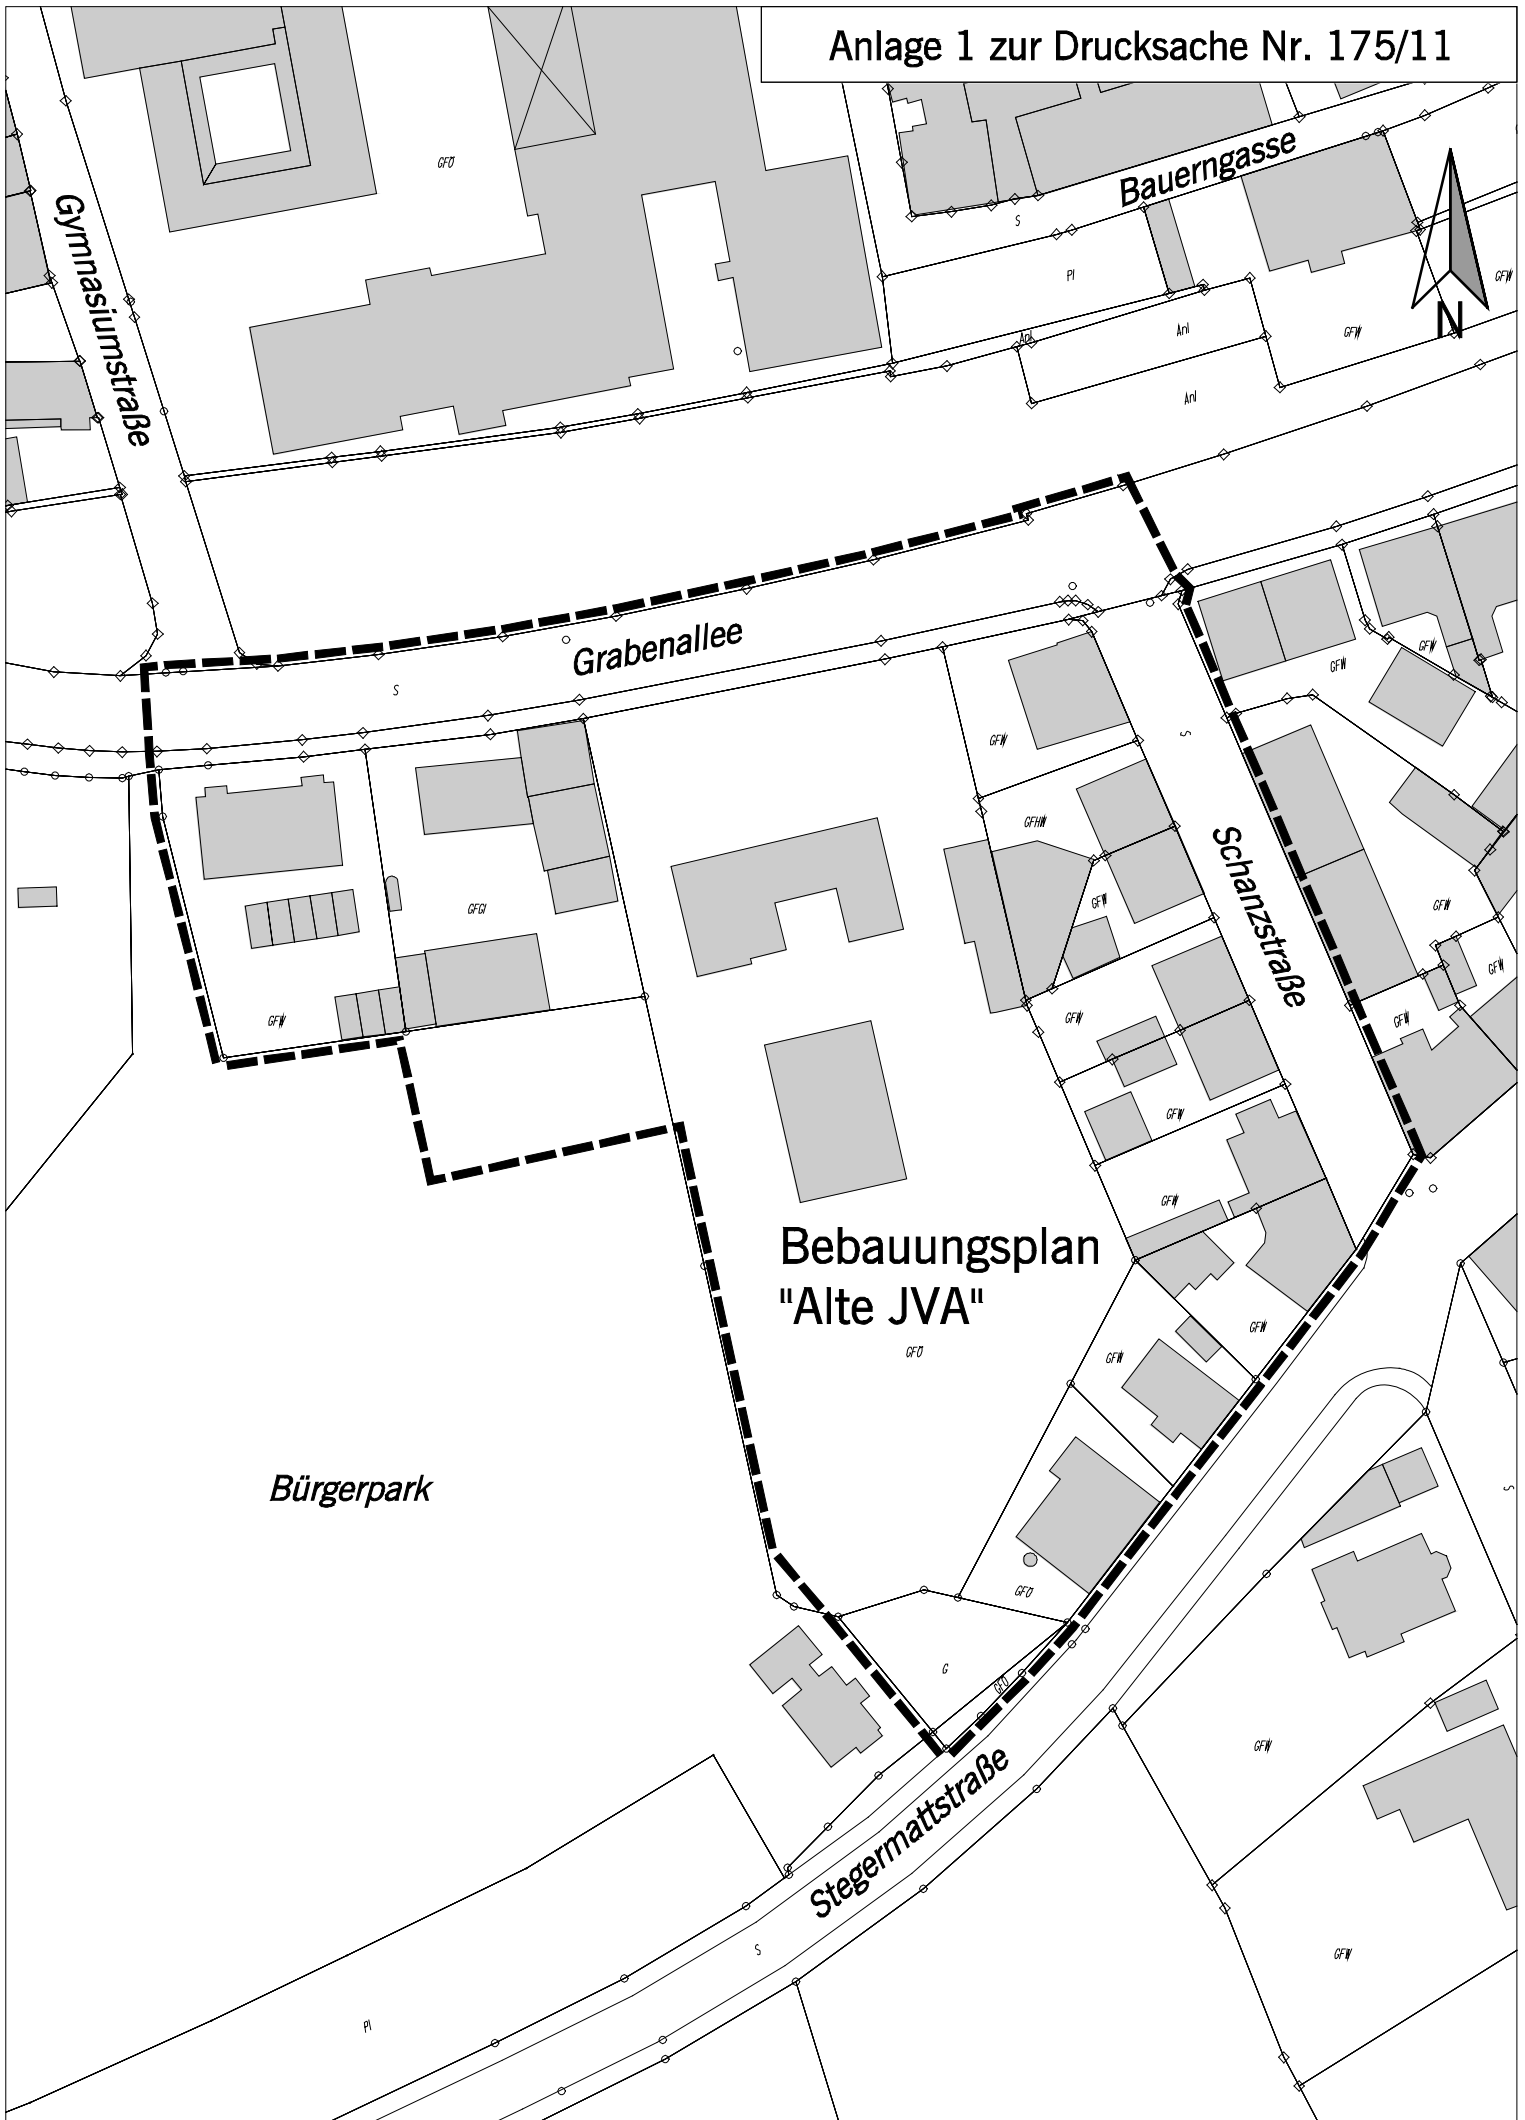

Bebauungsplan  
"Alte JVA"

Bürgerpark

Bauerngasse

Grabenallee

Schanzstraße

Stegermattstraße

Gymnasiumstraße