


Anlage 2 zur Drucksache Nr. 007/12

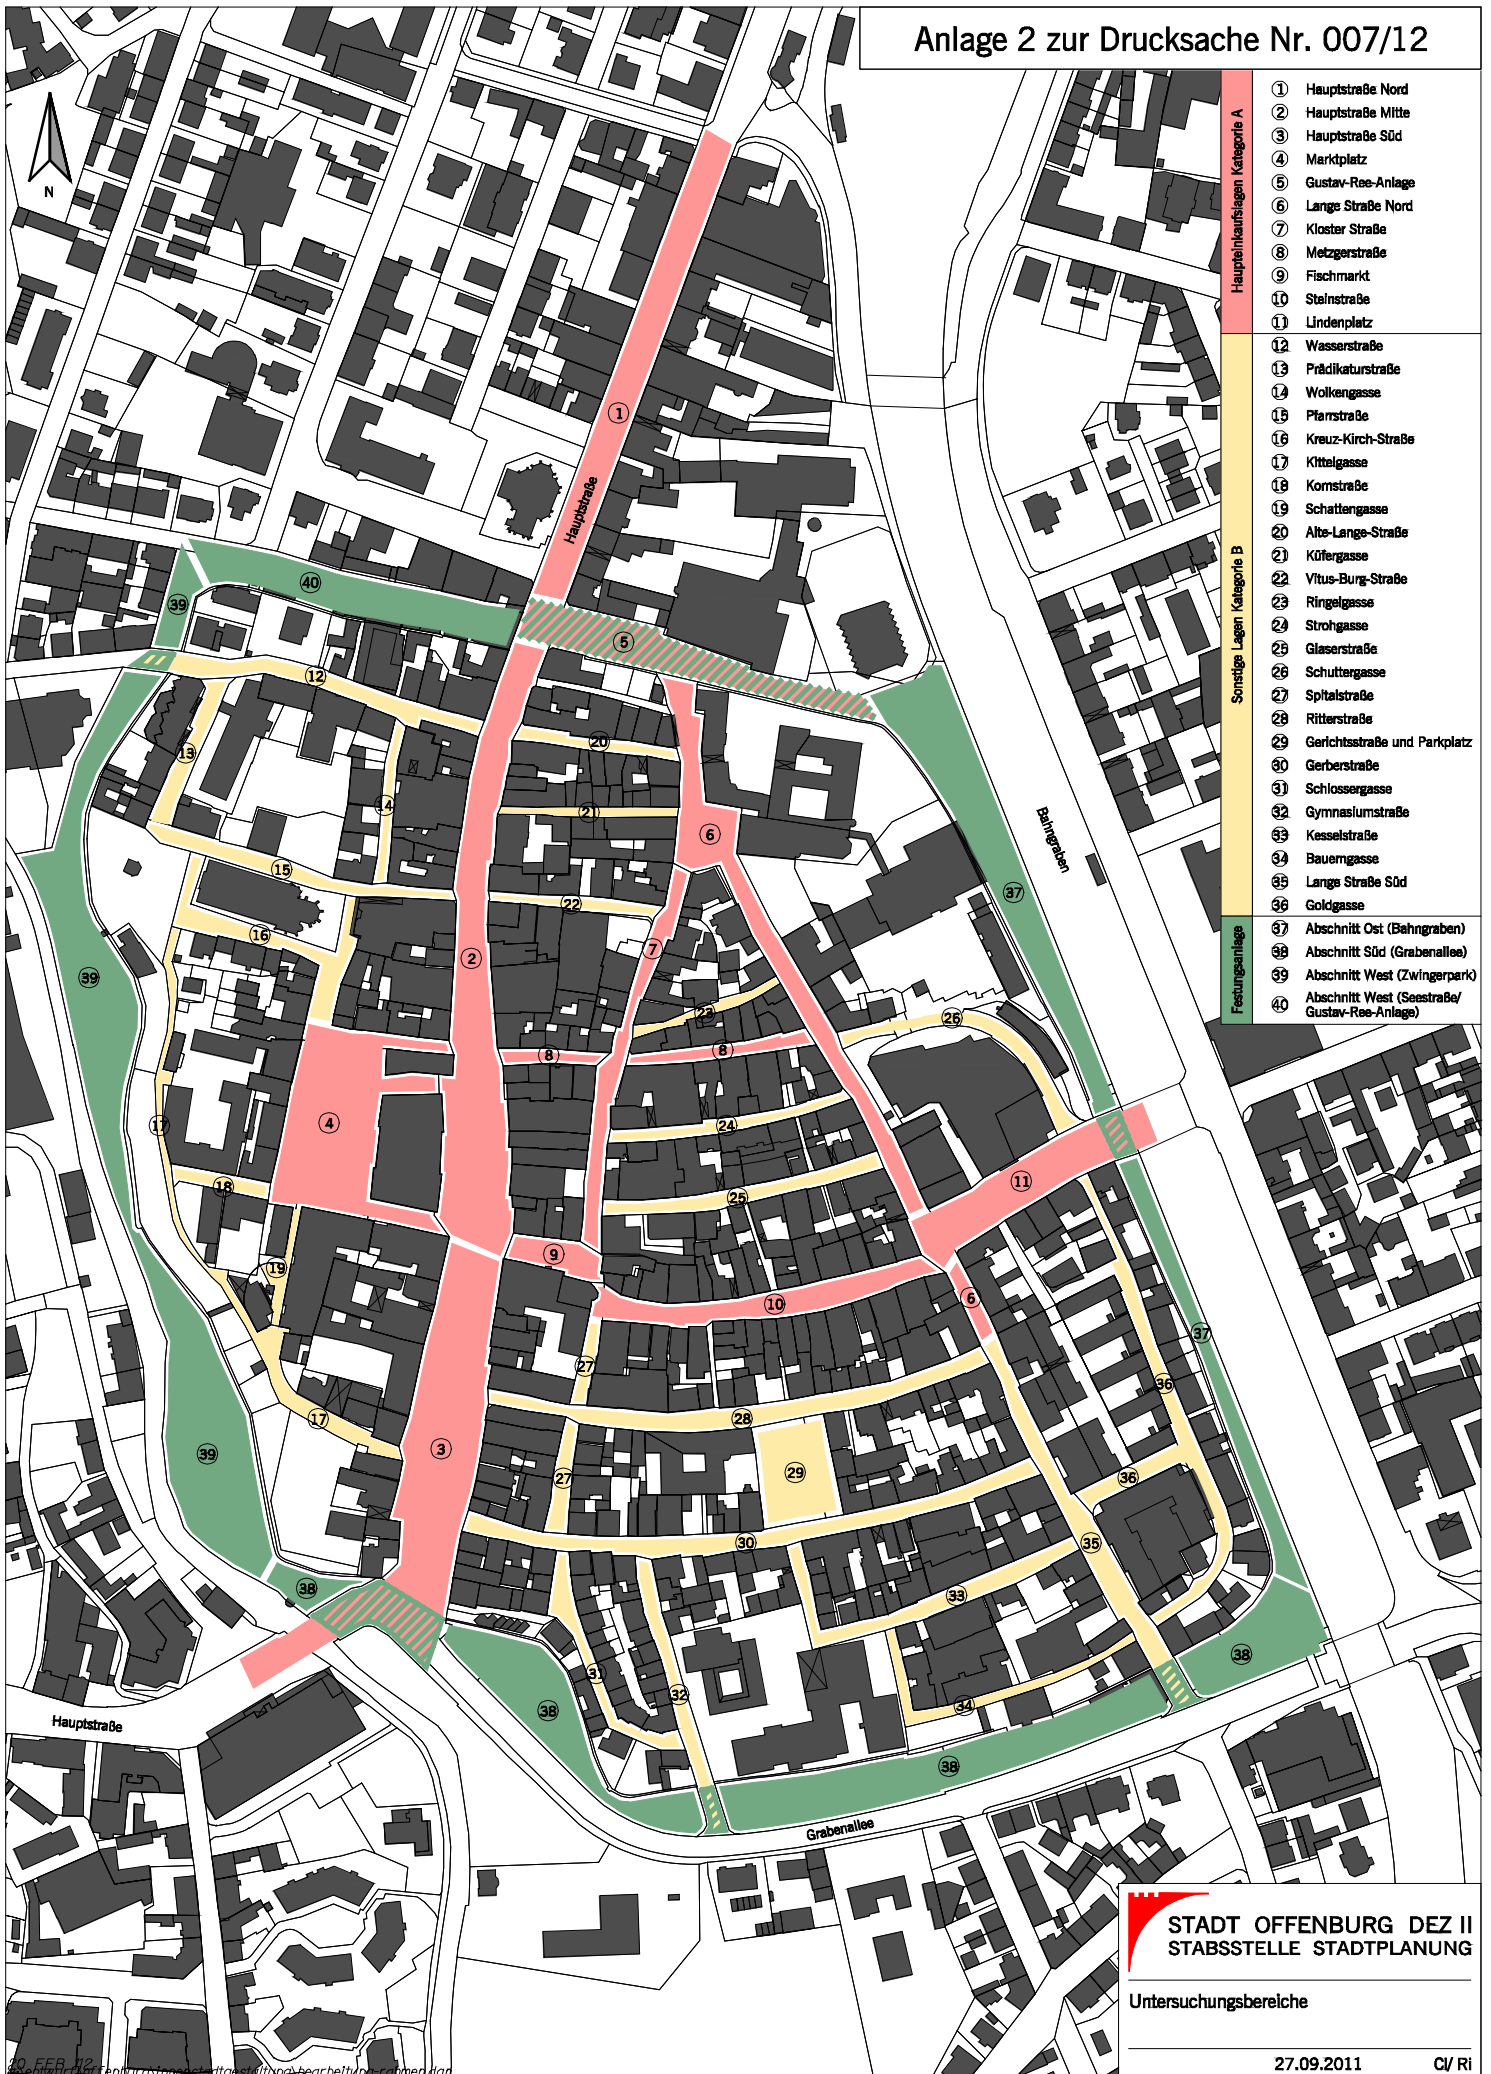

STADT OFFENBURG DEZ II
STABSTELLE STADTPLANUNG

Untersuchungsbereiche

27.09.2011

CI/RI