


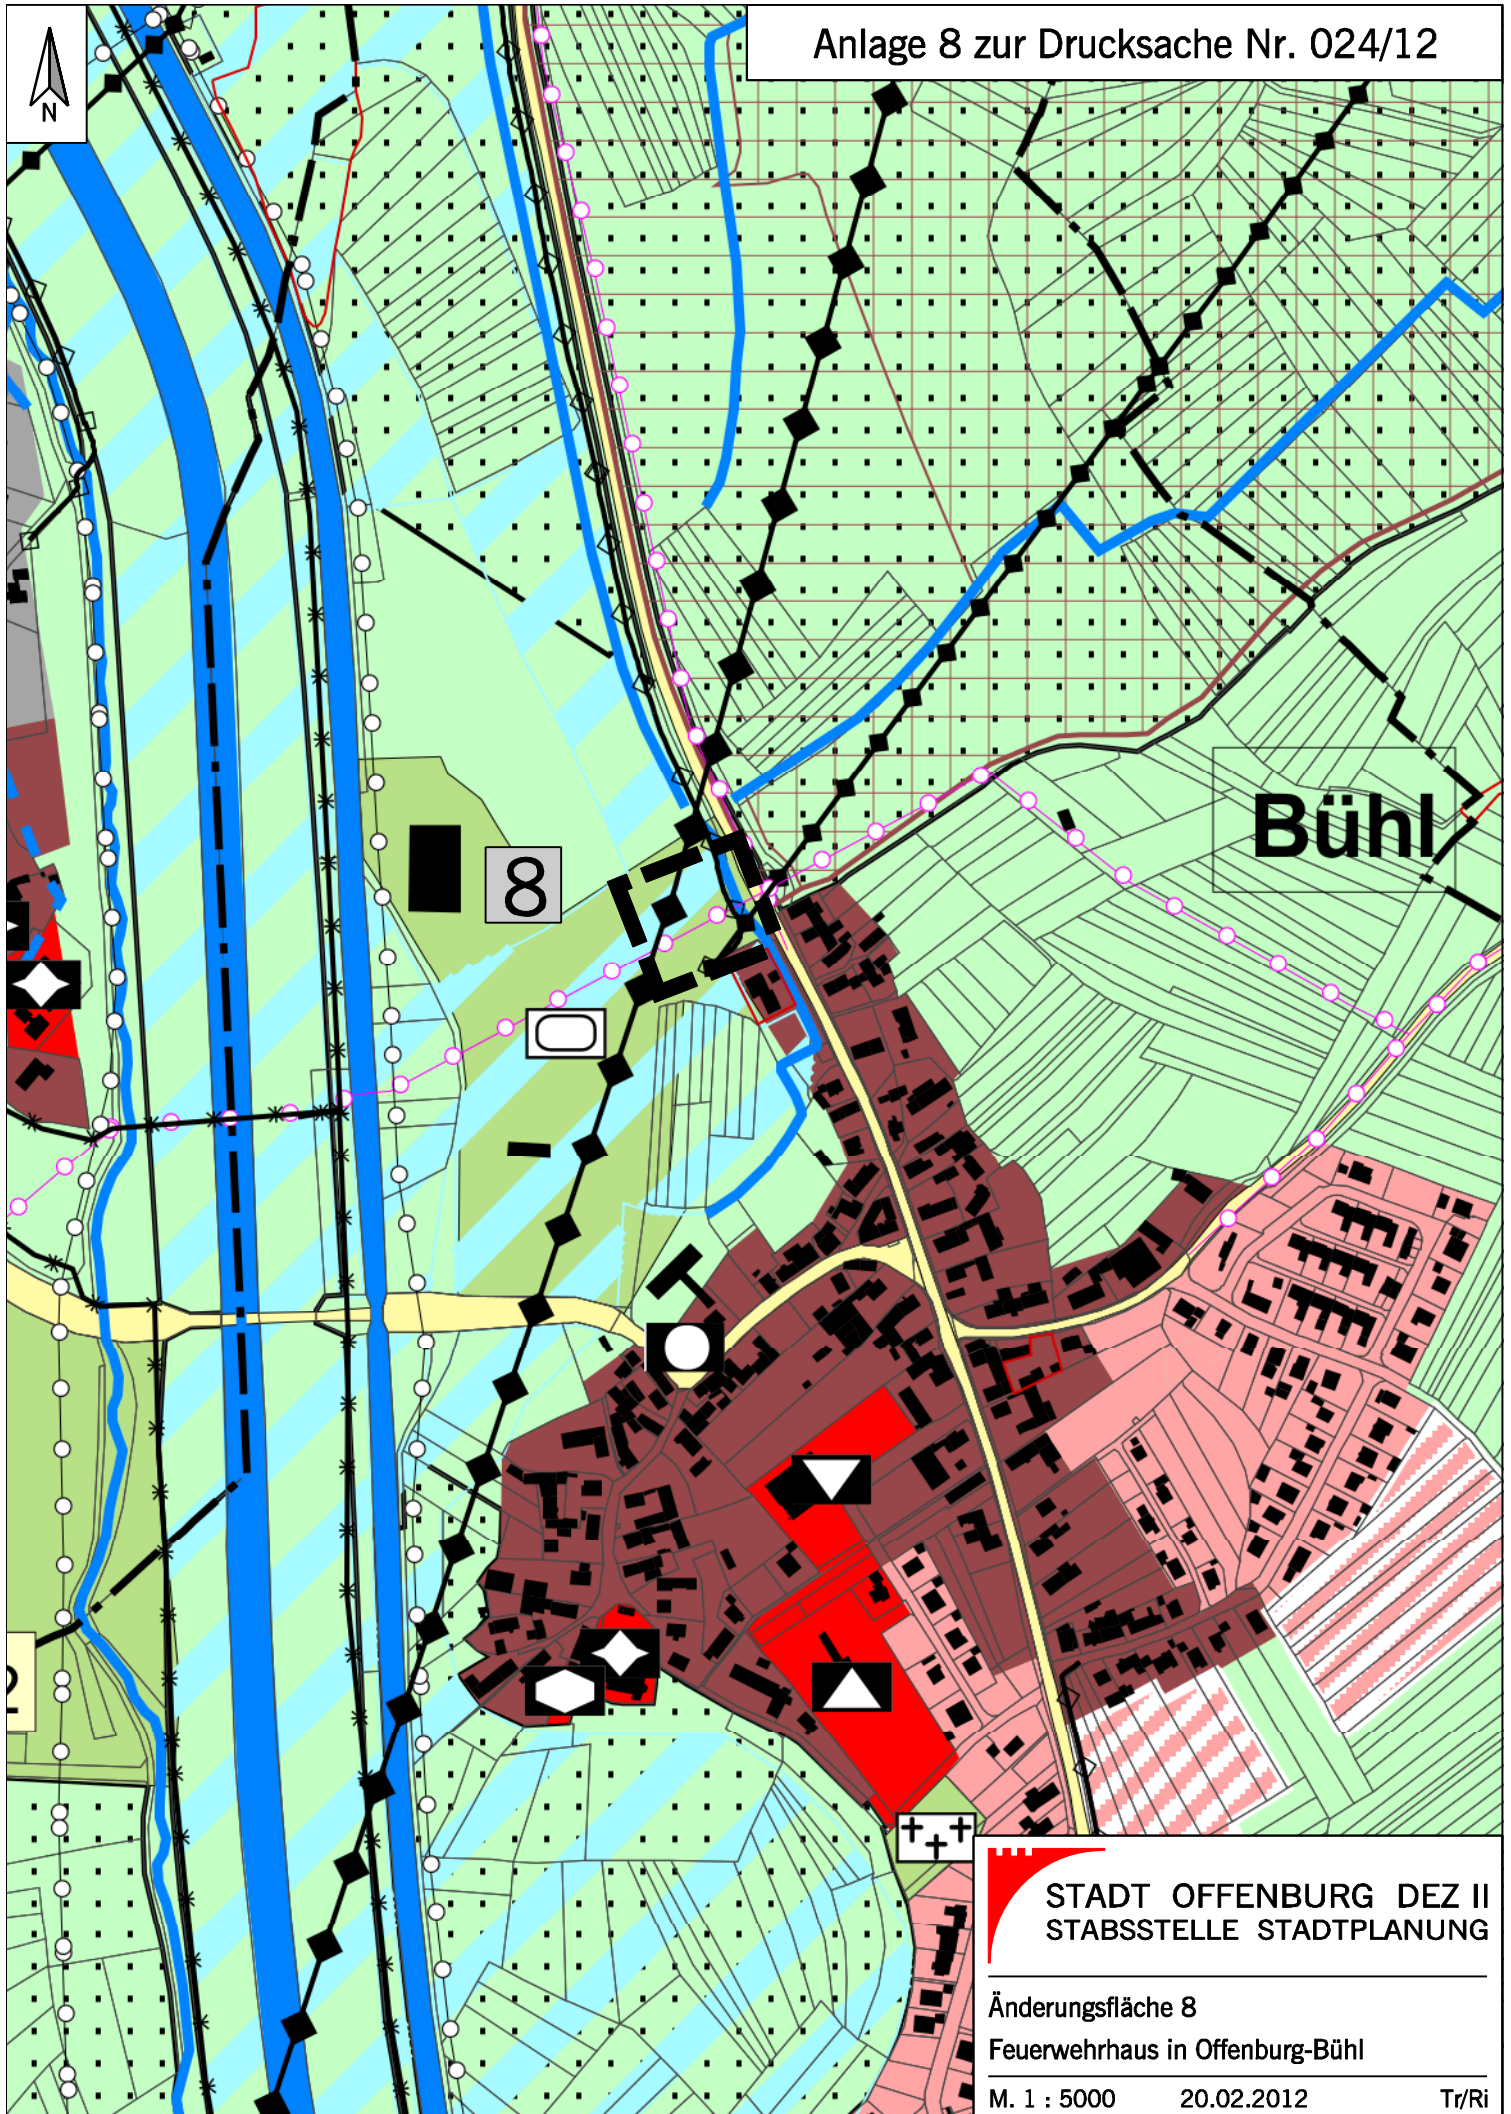

STADT OFFENBURG DEZ II
STABSSTELLE STADTPLANUNG

Änderungsfläche 8

Feuerwehrhaus in Offenburg-Bühl

M. 1 : 5000

20.02.2012

Tr/Ri