


# Ortenberg

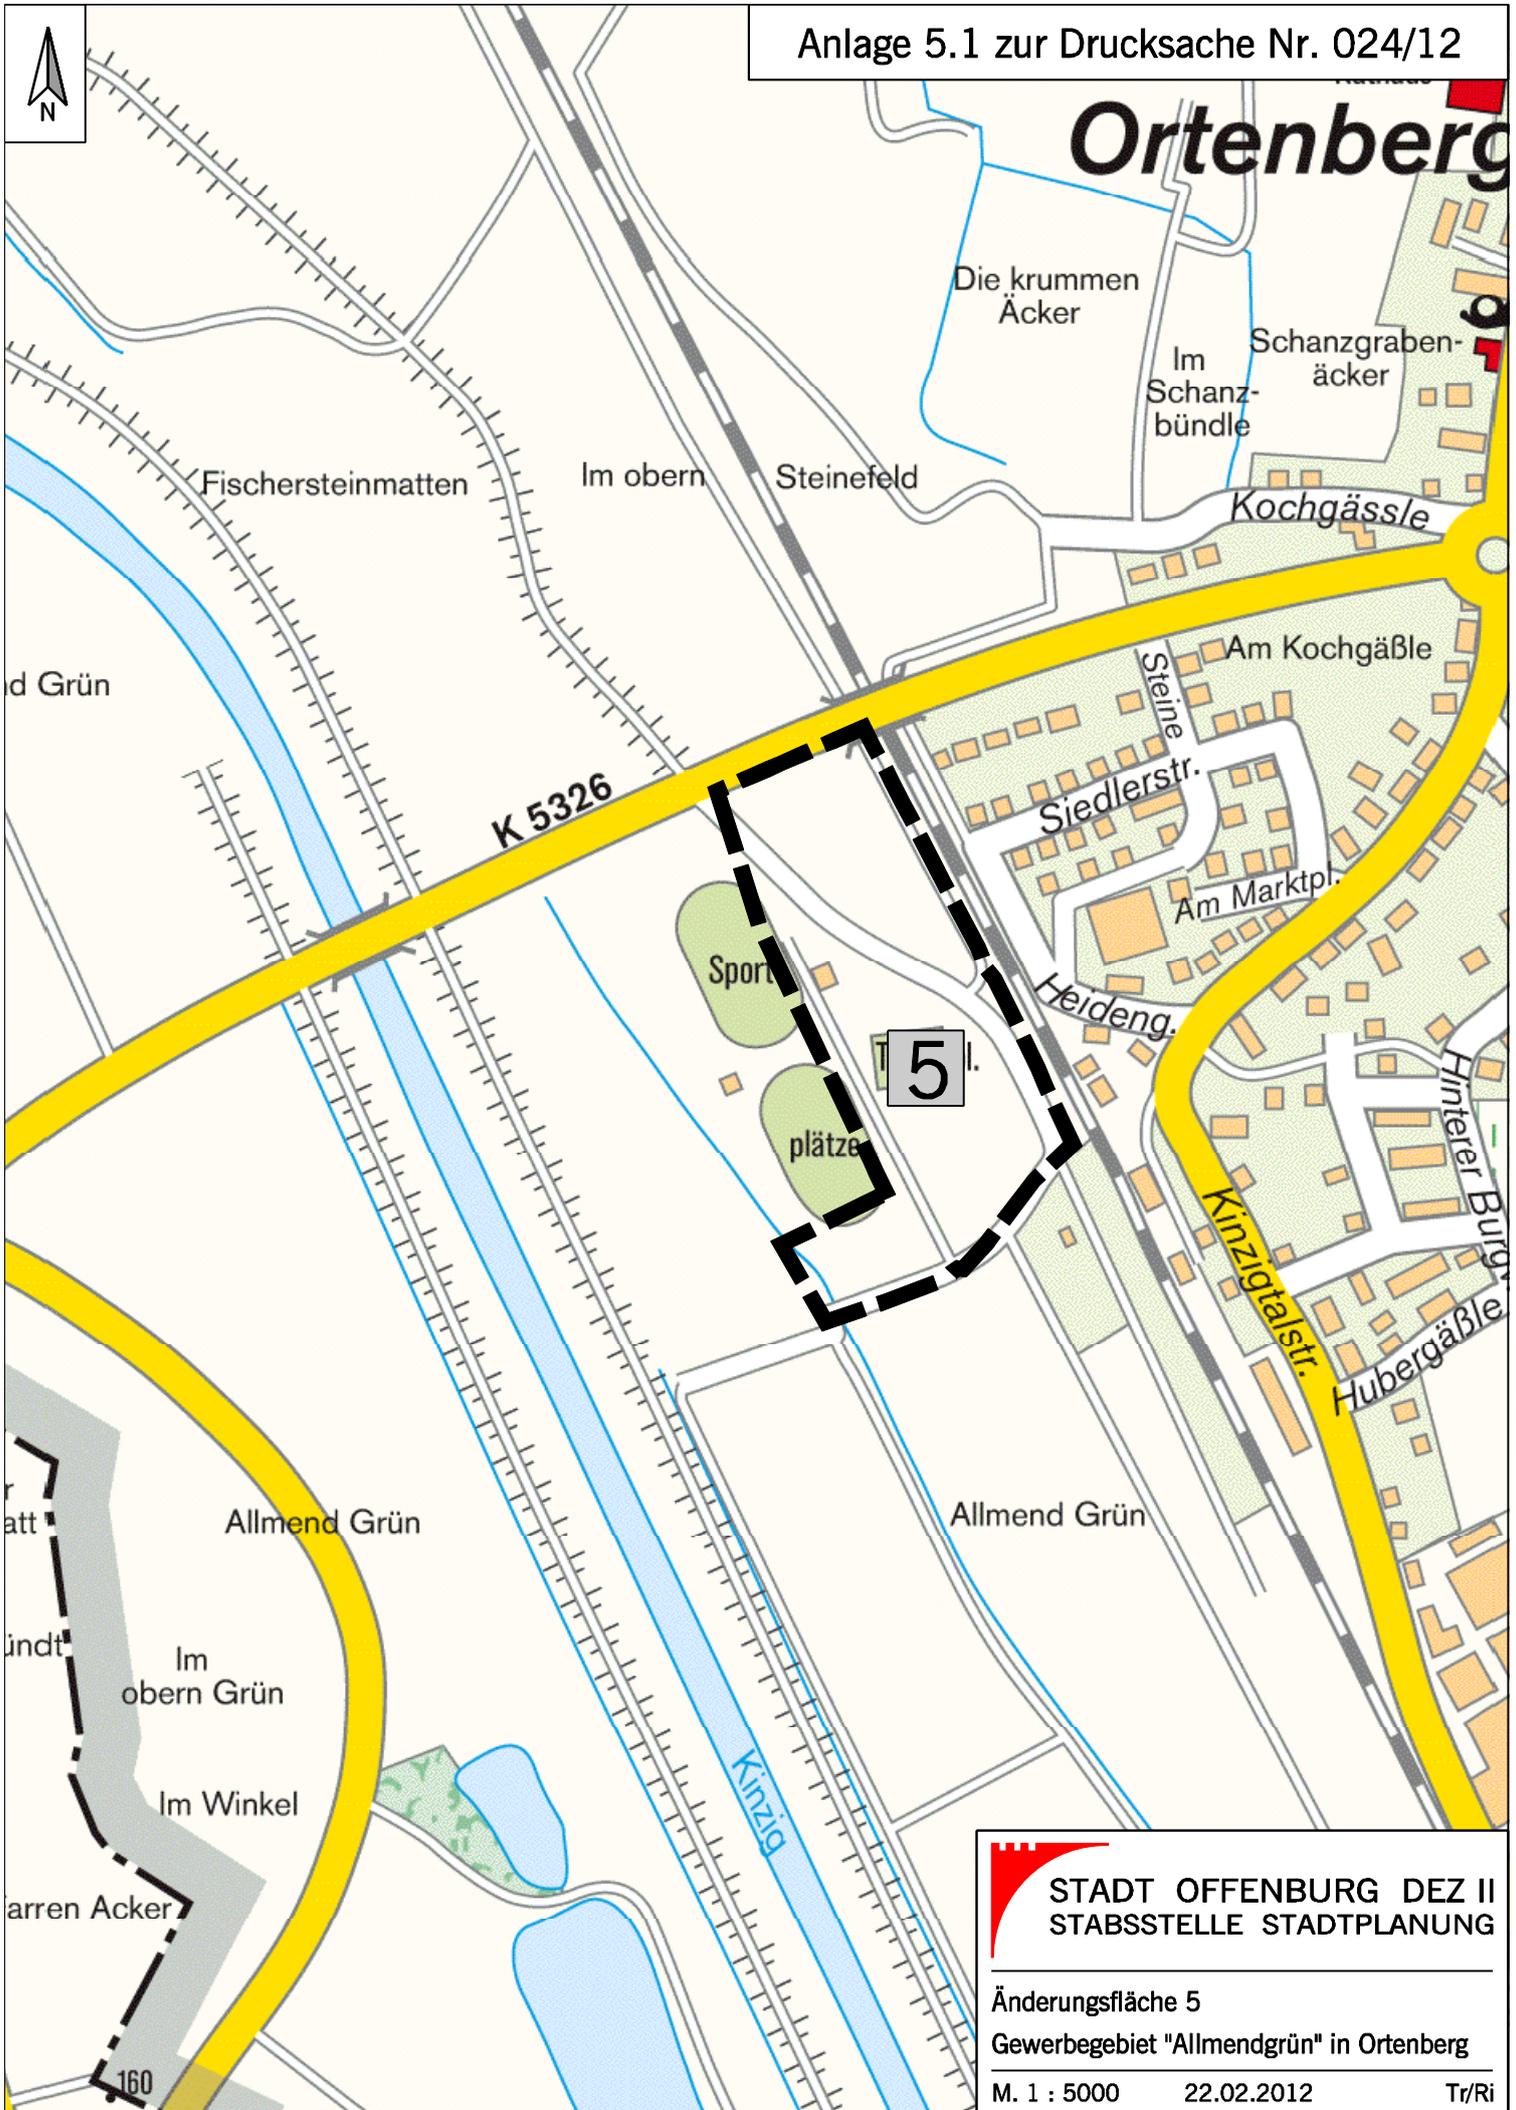

**STADT OFFENBURG DEZ II**  
**STABSSTELLE STADTPLANUNG**

Änderungsfläche 5  
Gewerbegebiet "Allmendgrün" in Ortenberg

M. 1 : 5000      22.02.2012      Tr/Ri