


Anlage 1 zur Vorlage 179/II

Bahngleise

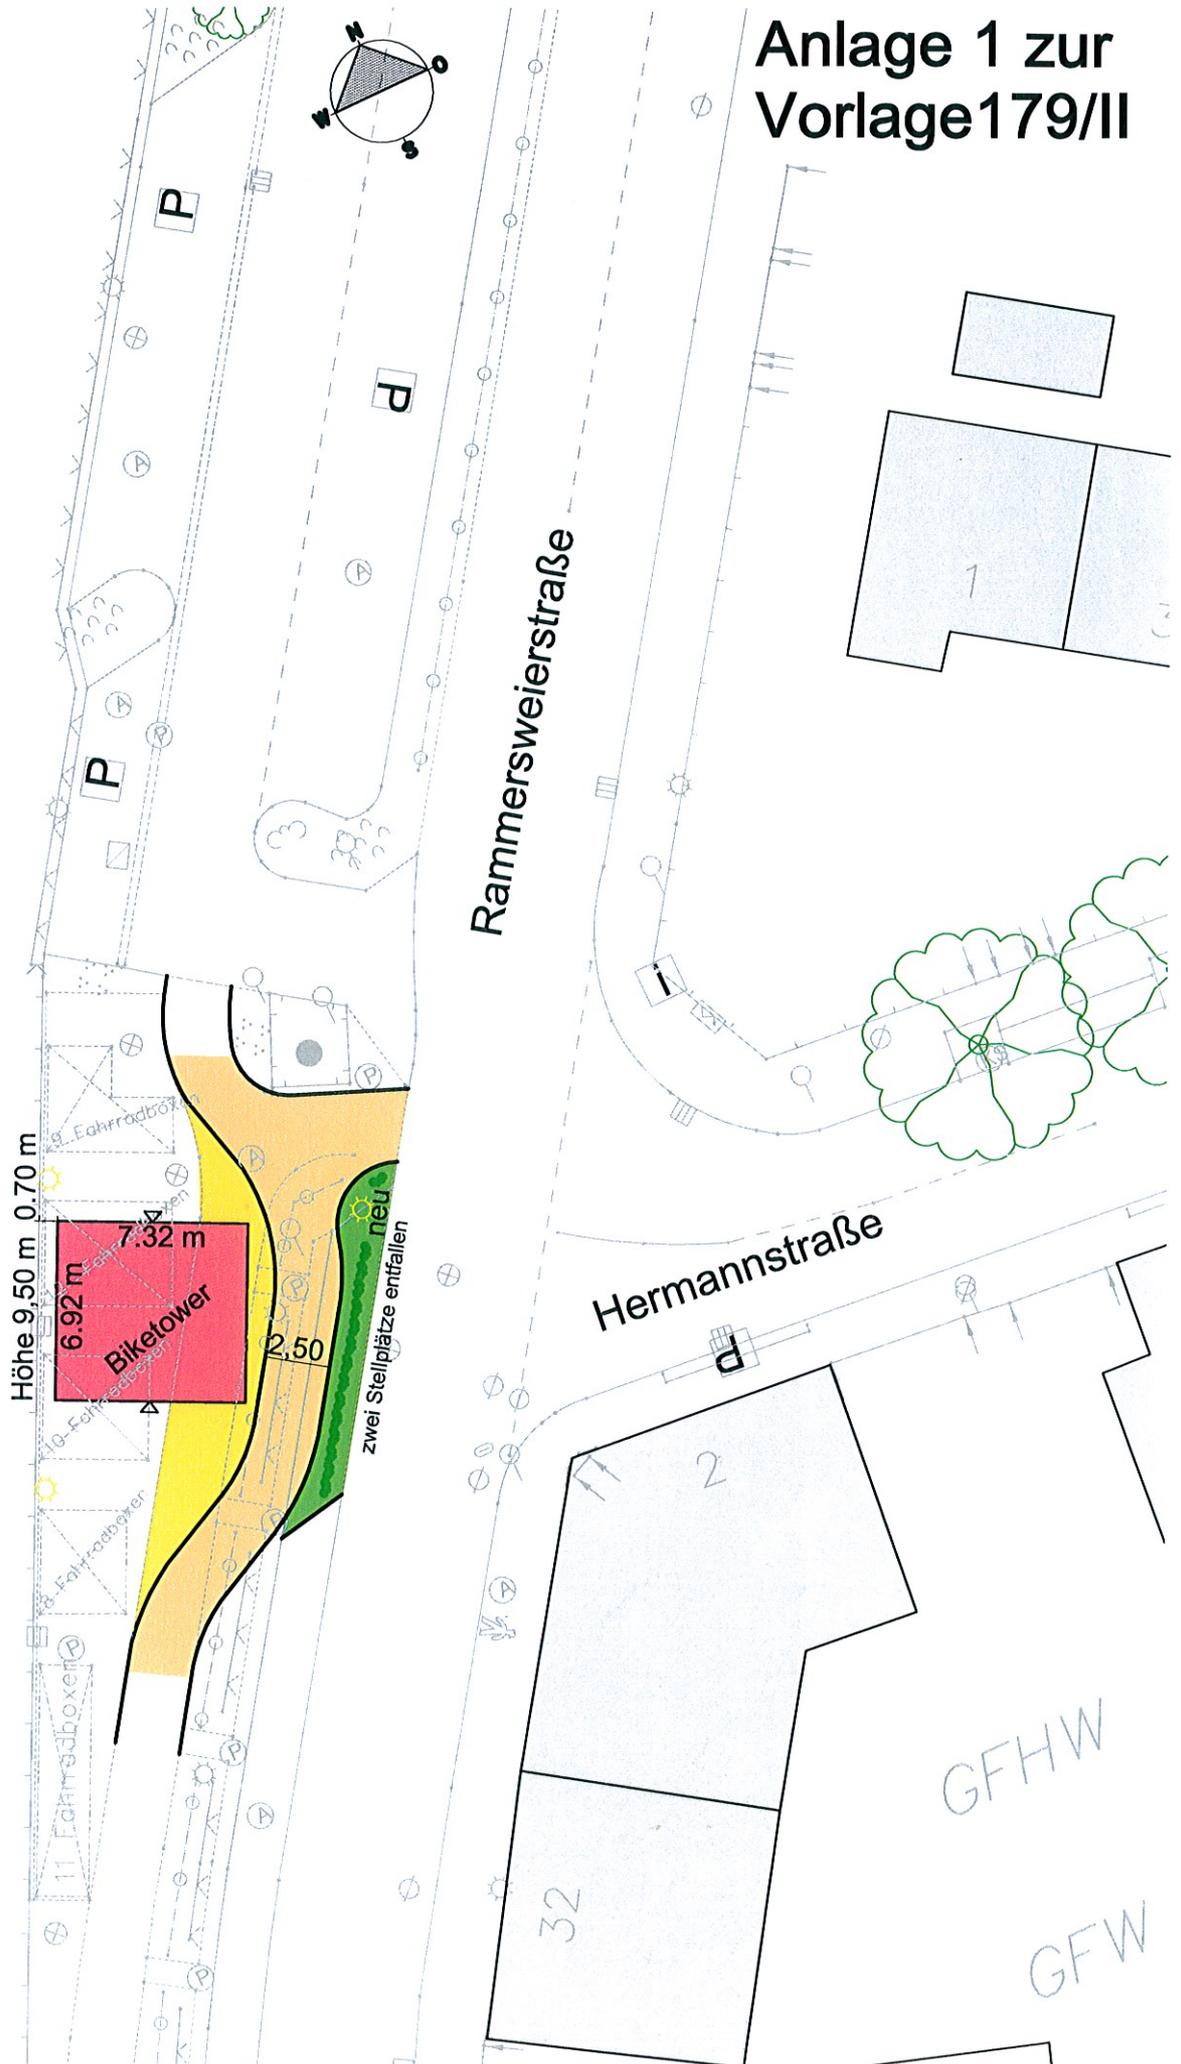

Höhe 9,50 m 0,70 m

6,92 m
7,32 m
Biketower

2,50

zwei Stellplätze entfallen neu

Rammersweierstraße

Hermannstraße

GFHW

GFW