


Planung / Bauleitung
vom 02. Feb. 2012

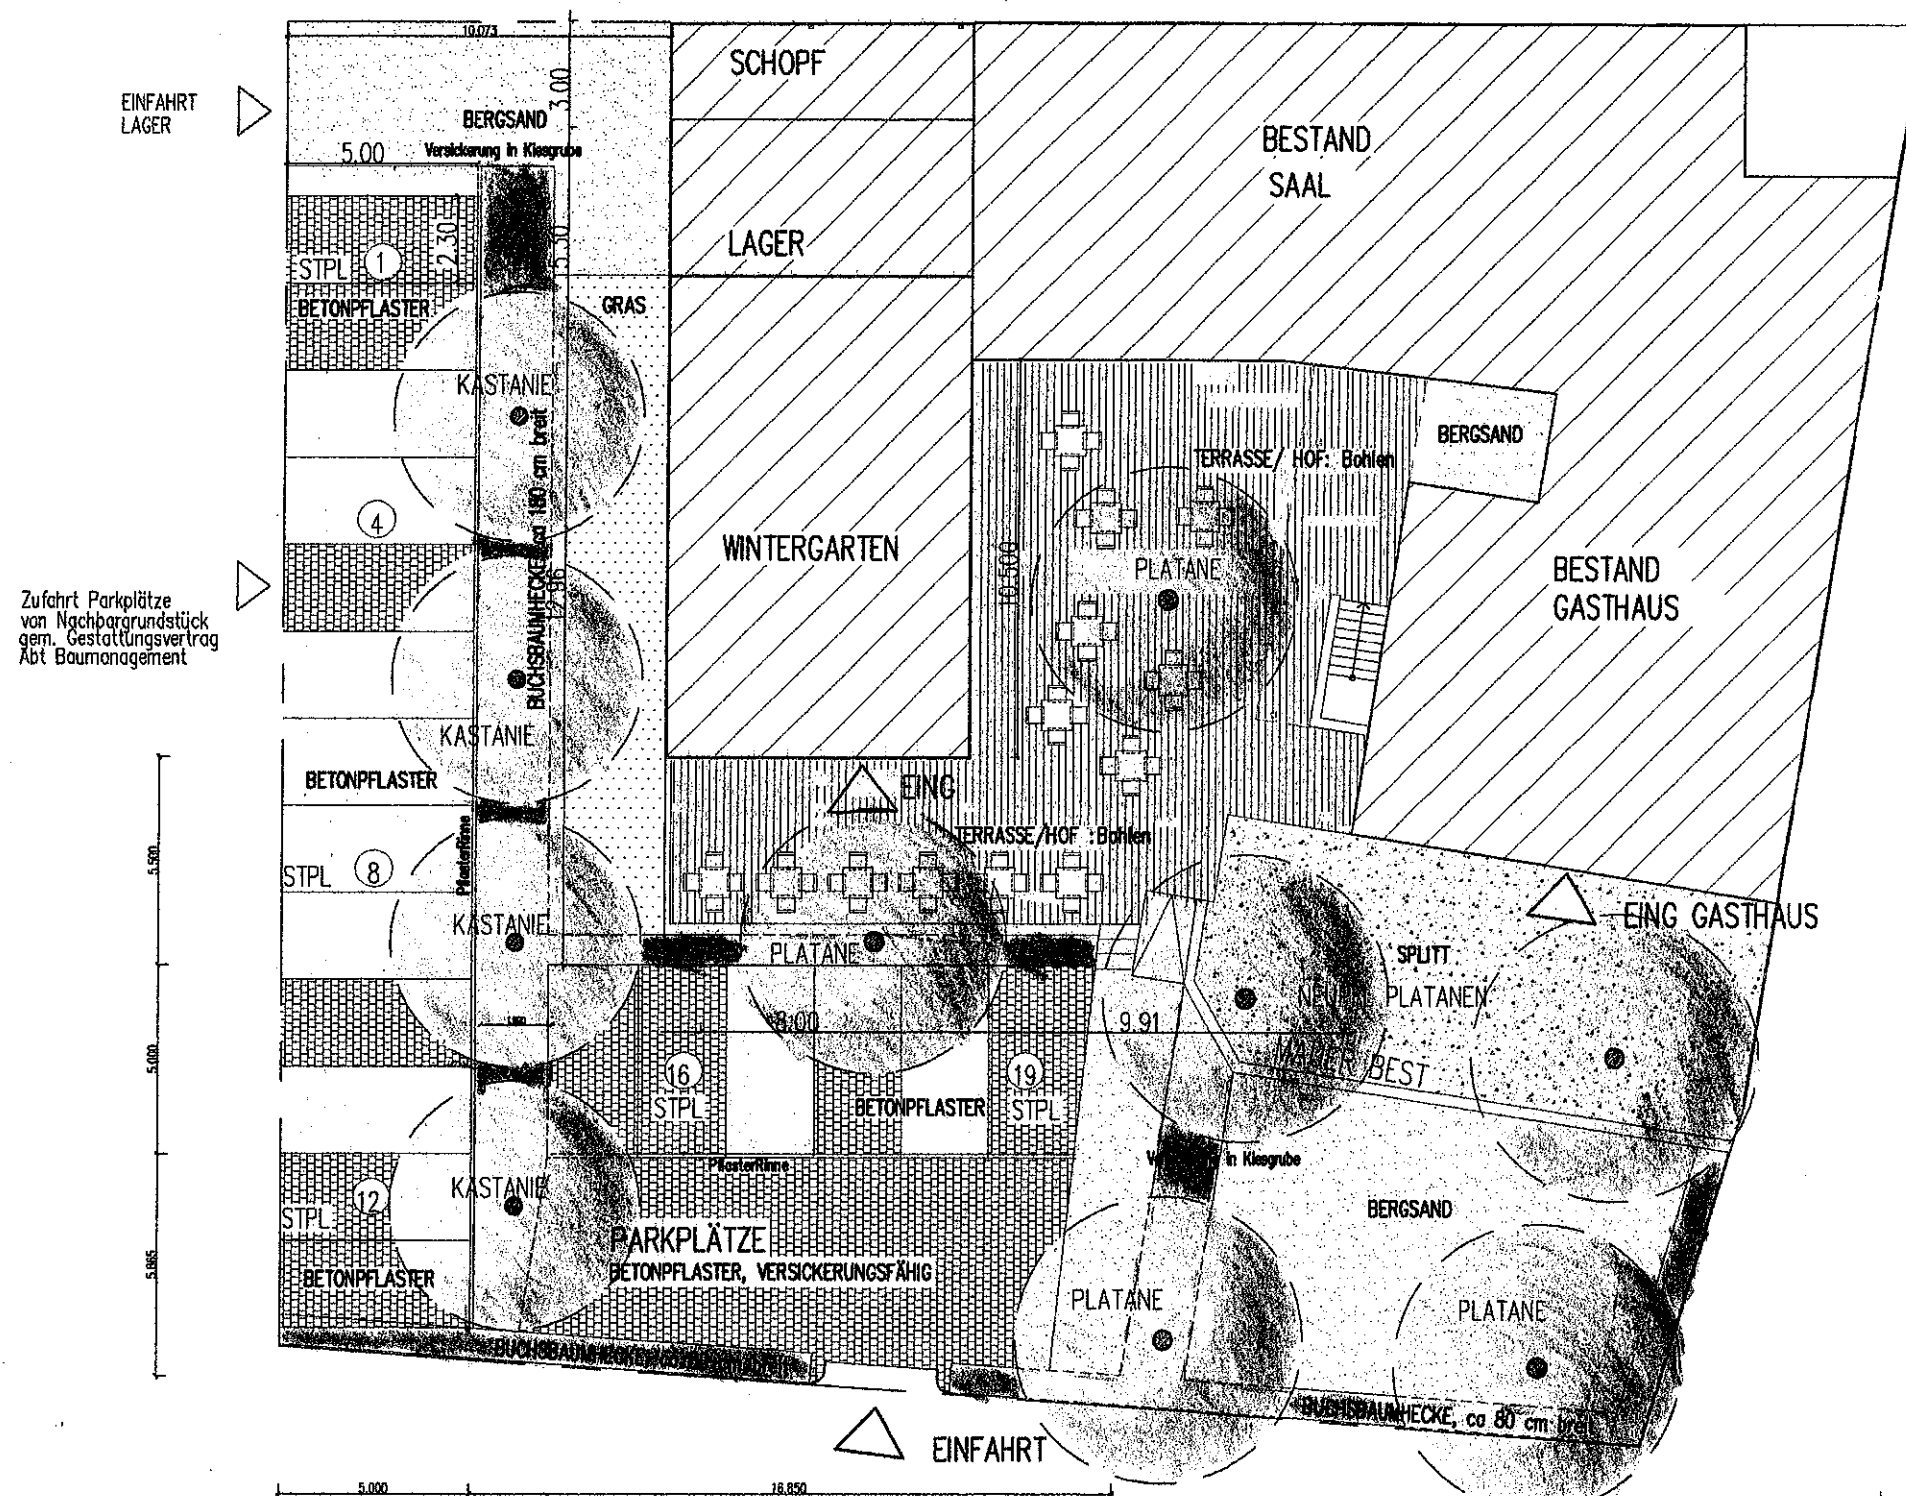

GASTHAUS ANKER :
ANBAU EINES WINTERGARTENS
IN 77652 OFFENBURG- BÜHL
KEHLERSTRASSE 47

FREIFLÄCHENKONZEPT

GRUNDRISS

M: 1/100

JANUAR 2012

BAUHERR
OBG NITZE GmbH + Co KG
ZELLERSTRASSE 46 - 77654 OFFENBURG

PLANUNG+BAULEITUNG
RAINER ROTH / DIPL. ING. - ARCHITEKT
OKENSTRASSE 17 - 77652 OFFENBURG
TEL: 0781/9267456 FAX: -9267455