


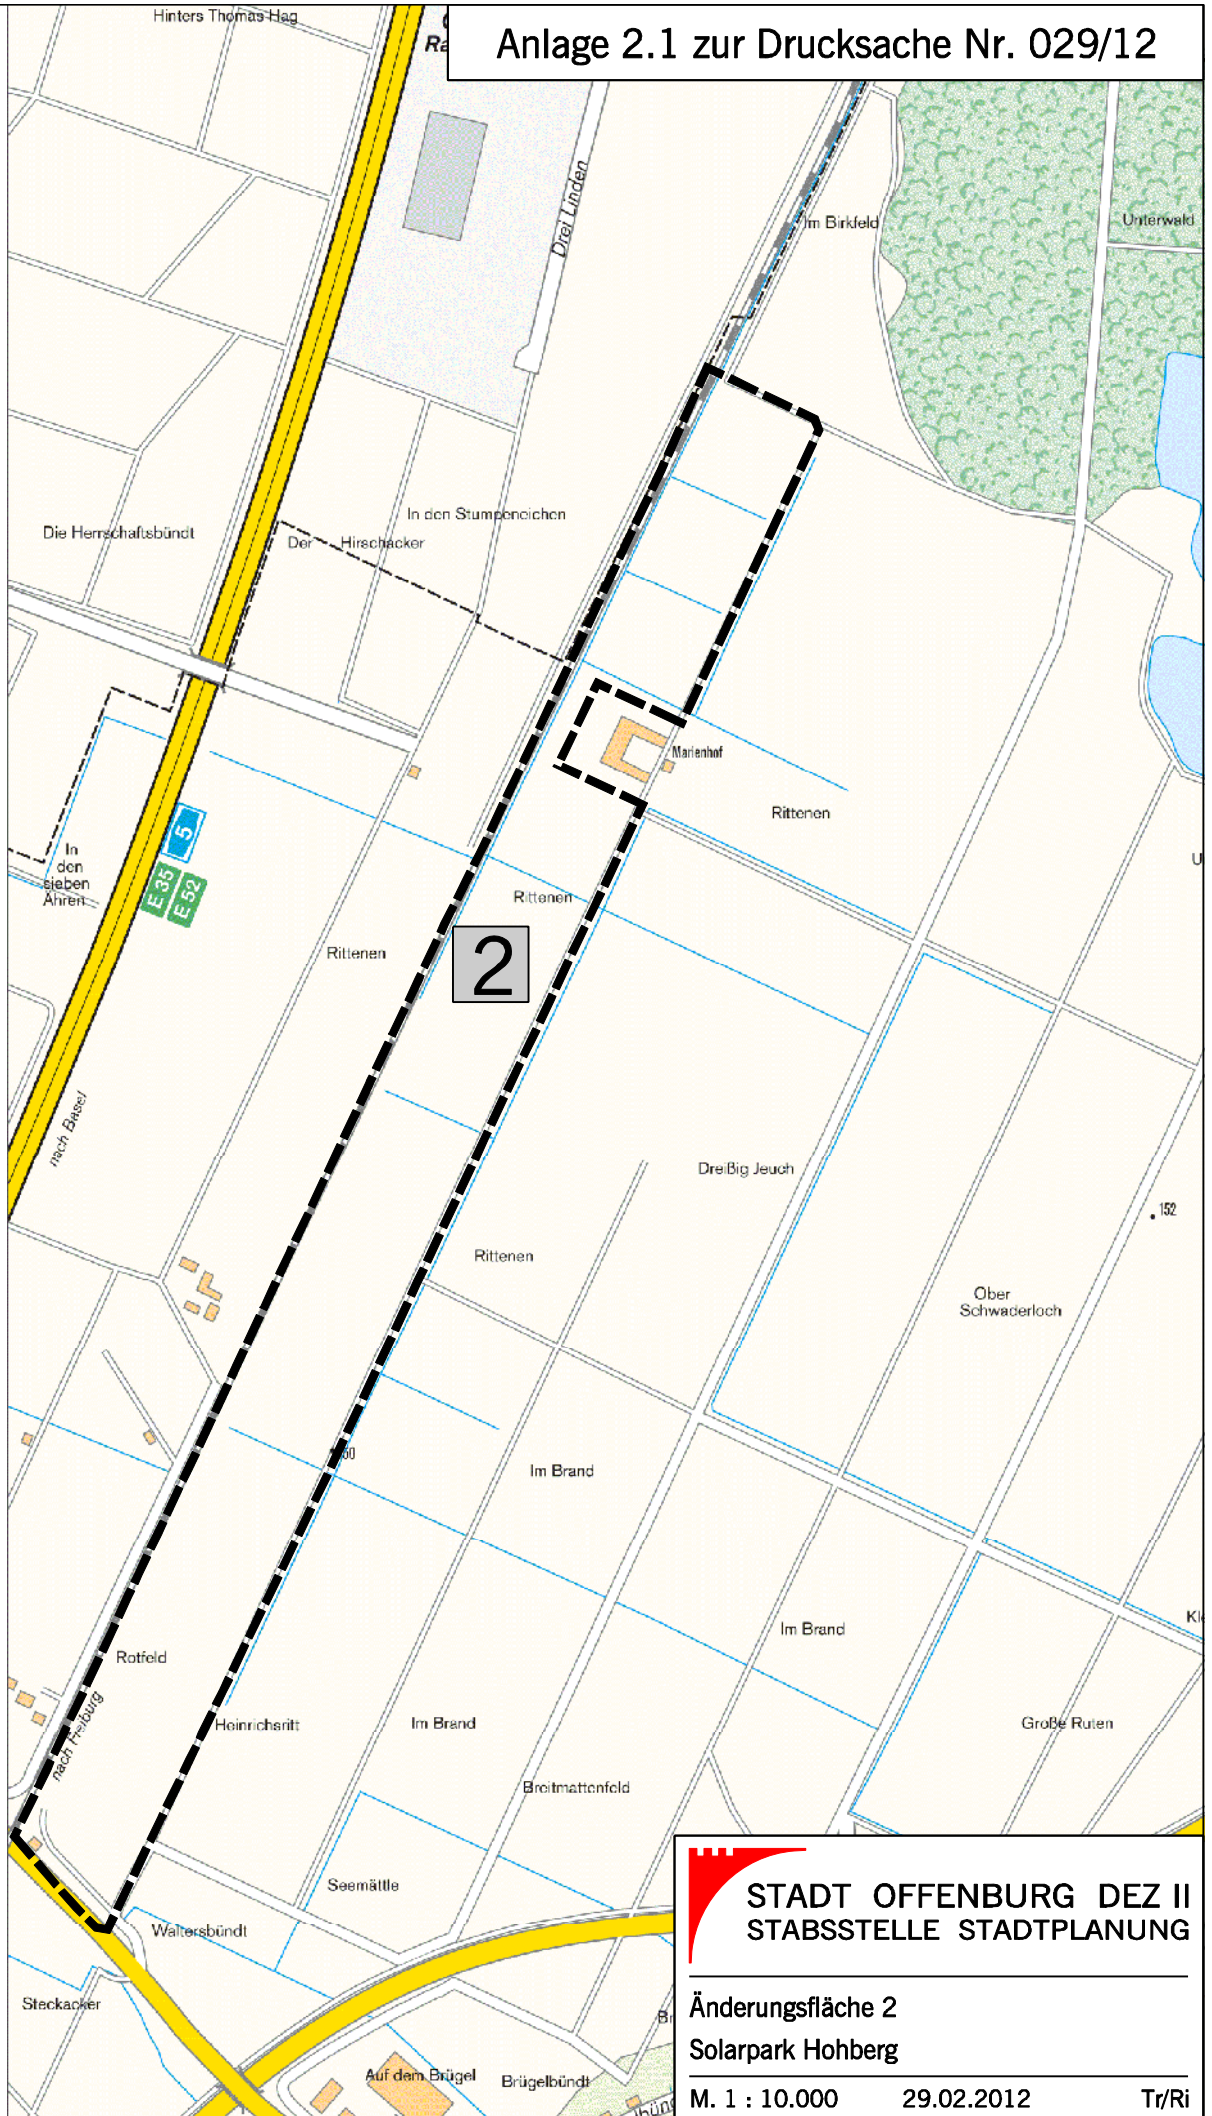

Anlage 2.1 zur Drucksache Nr. 029/12



STADT OFFENBURG DEZ II
STABSSTELLE STADTPLANUNG

Änderungsfläche 2
Solarpark Hohberg

M. 1 : 10.000

29.02.2012

Tr/Ri