


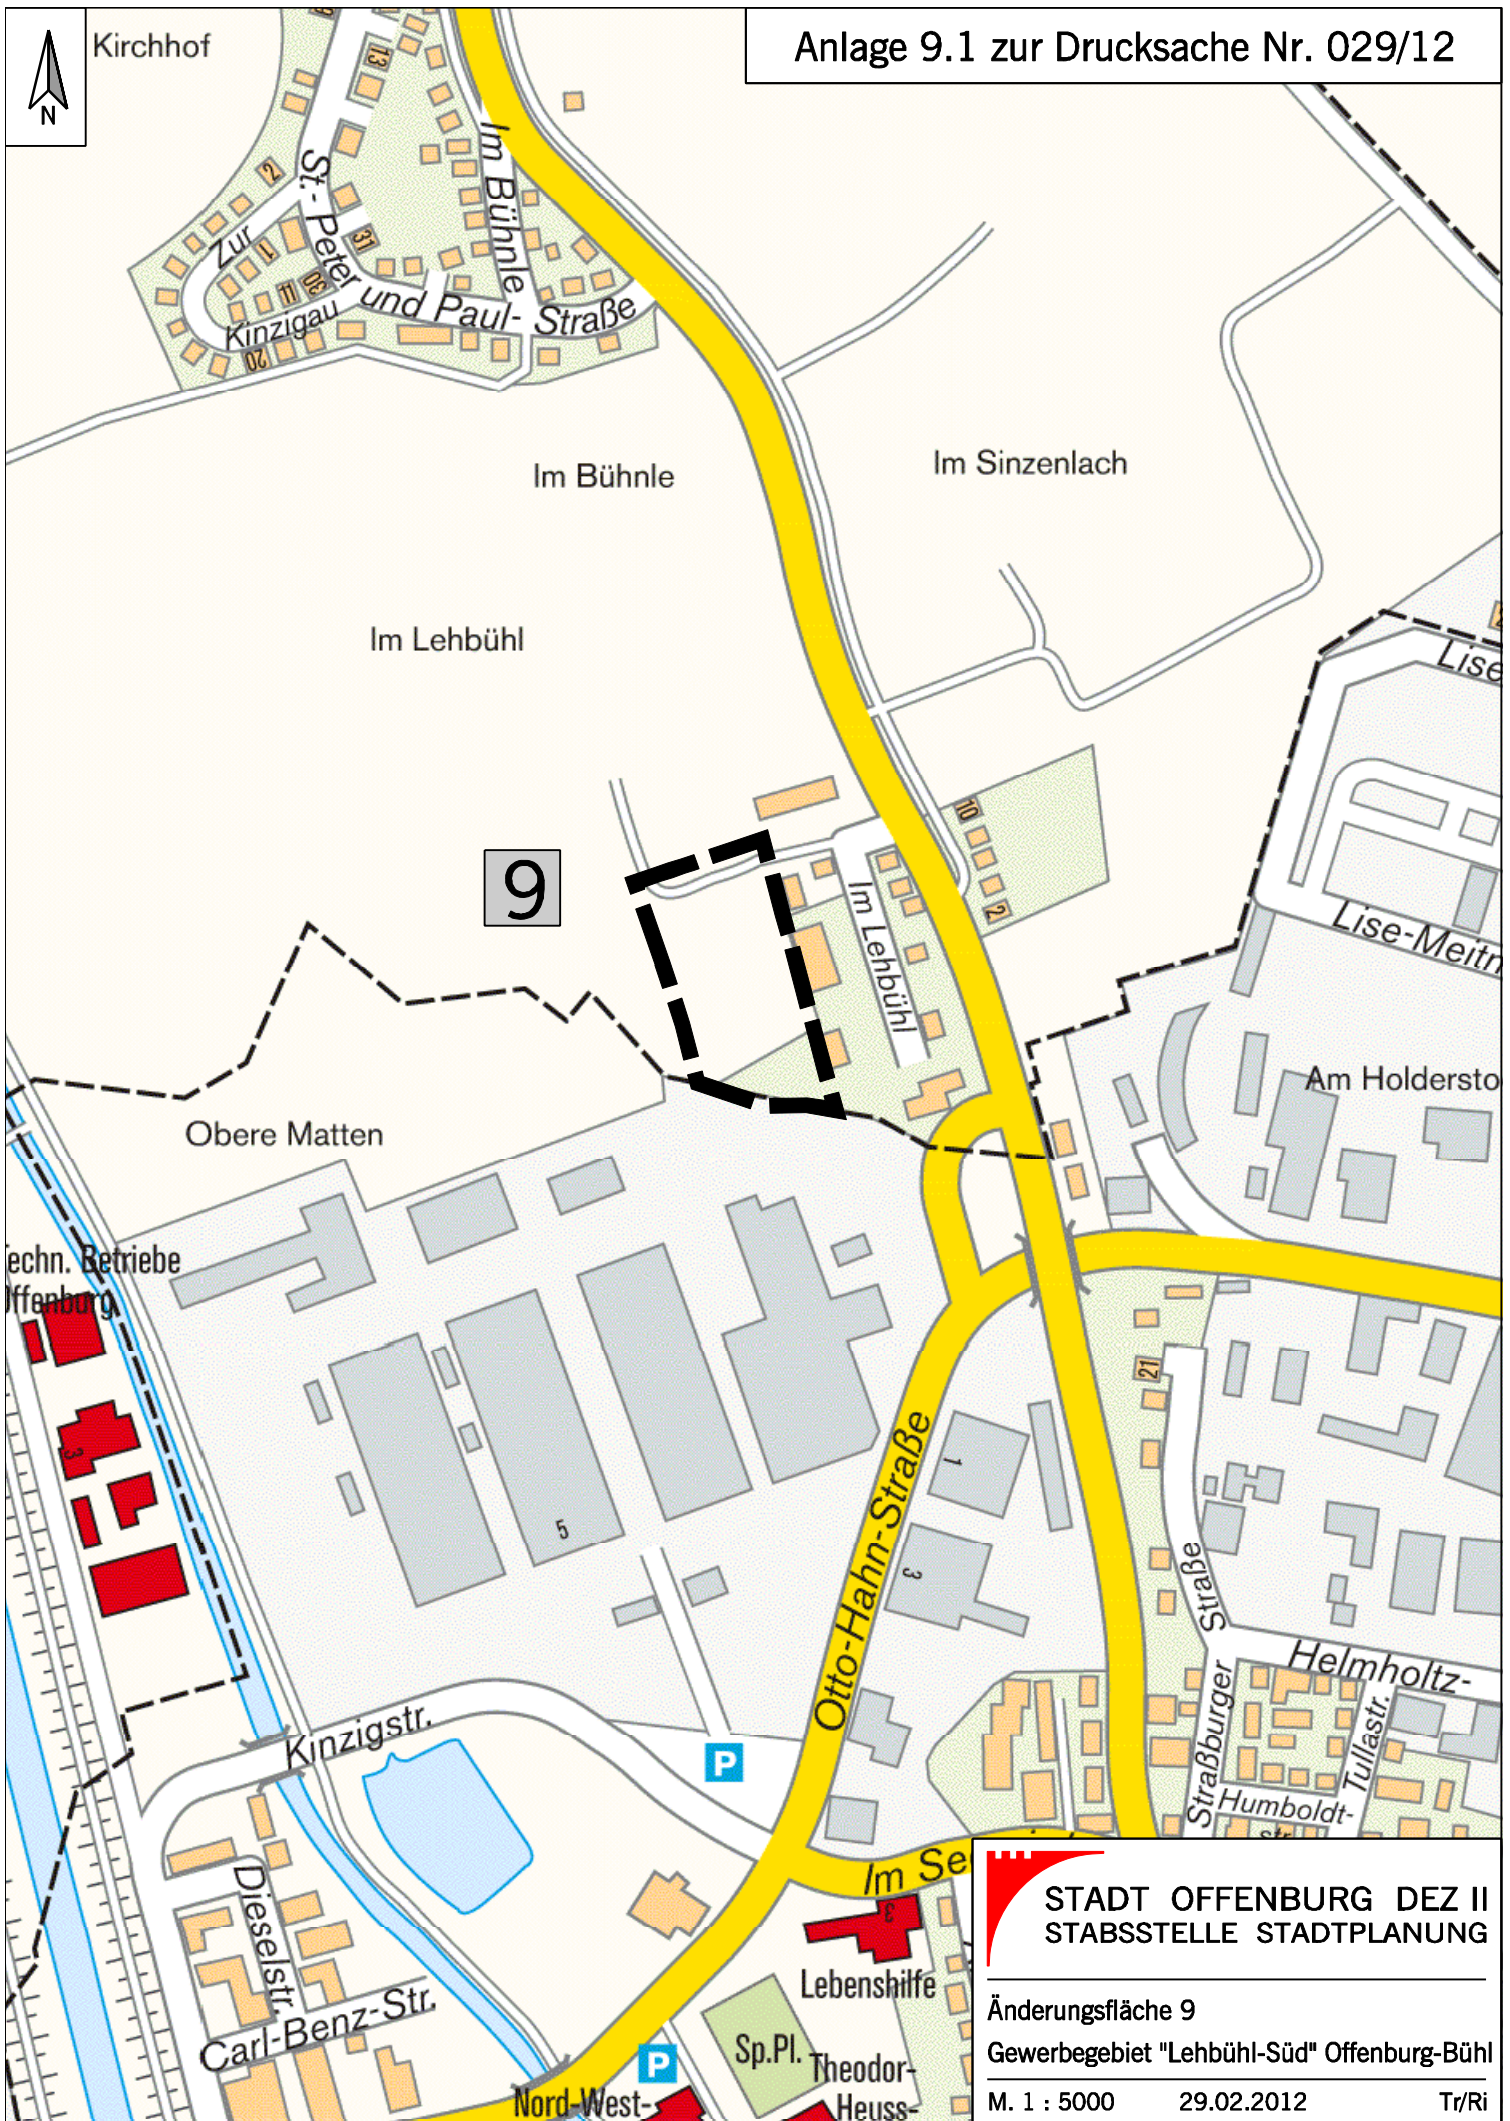

Kirchhof



**STADT OFFENBURG DEZ II**  
**STABSSTELLE STADTPLANUNG**

Änderungsfläche 9

Gewerbegebiet "Lehbühl-Süd" Offenburg-Bühl

M. 1 : 5000

29.02.2012

Tr/Ri