


Änderung der gewerblichen Baufläche
Gewerbegebiet "Allmendgrün"

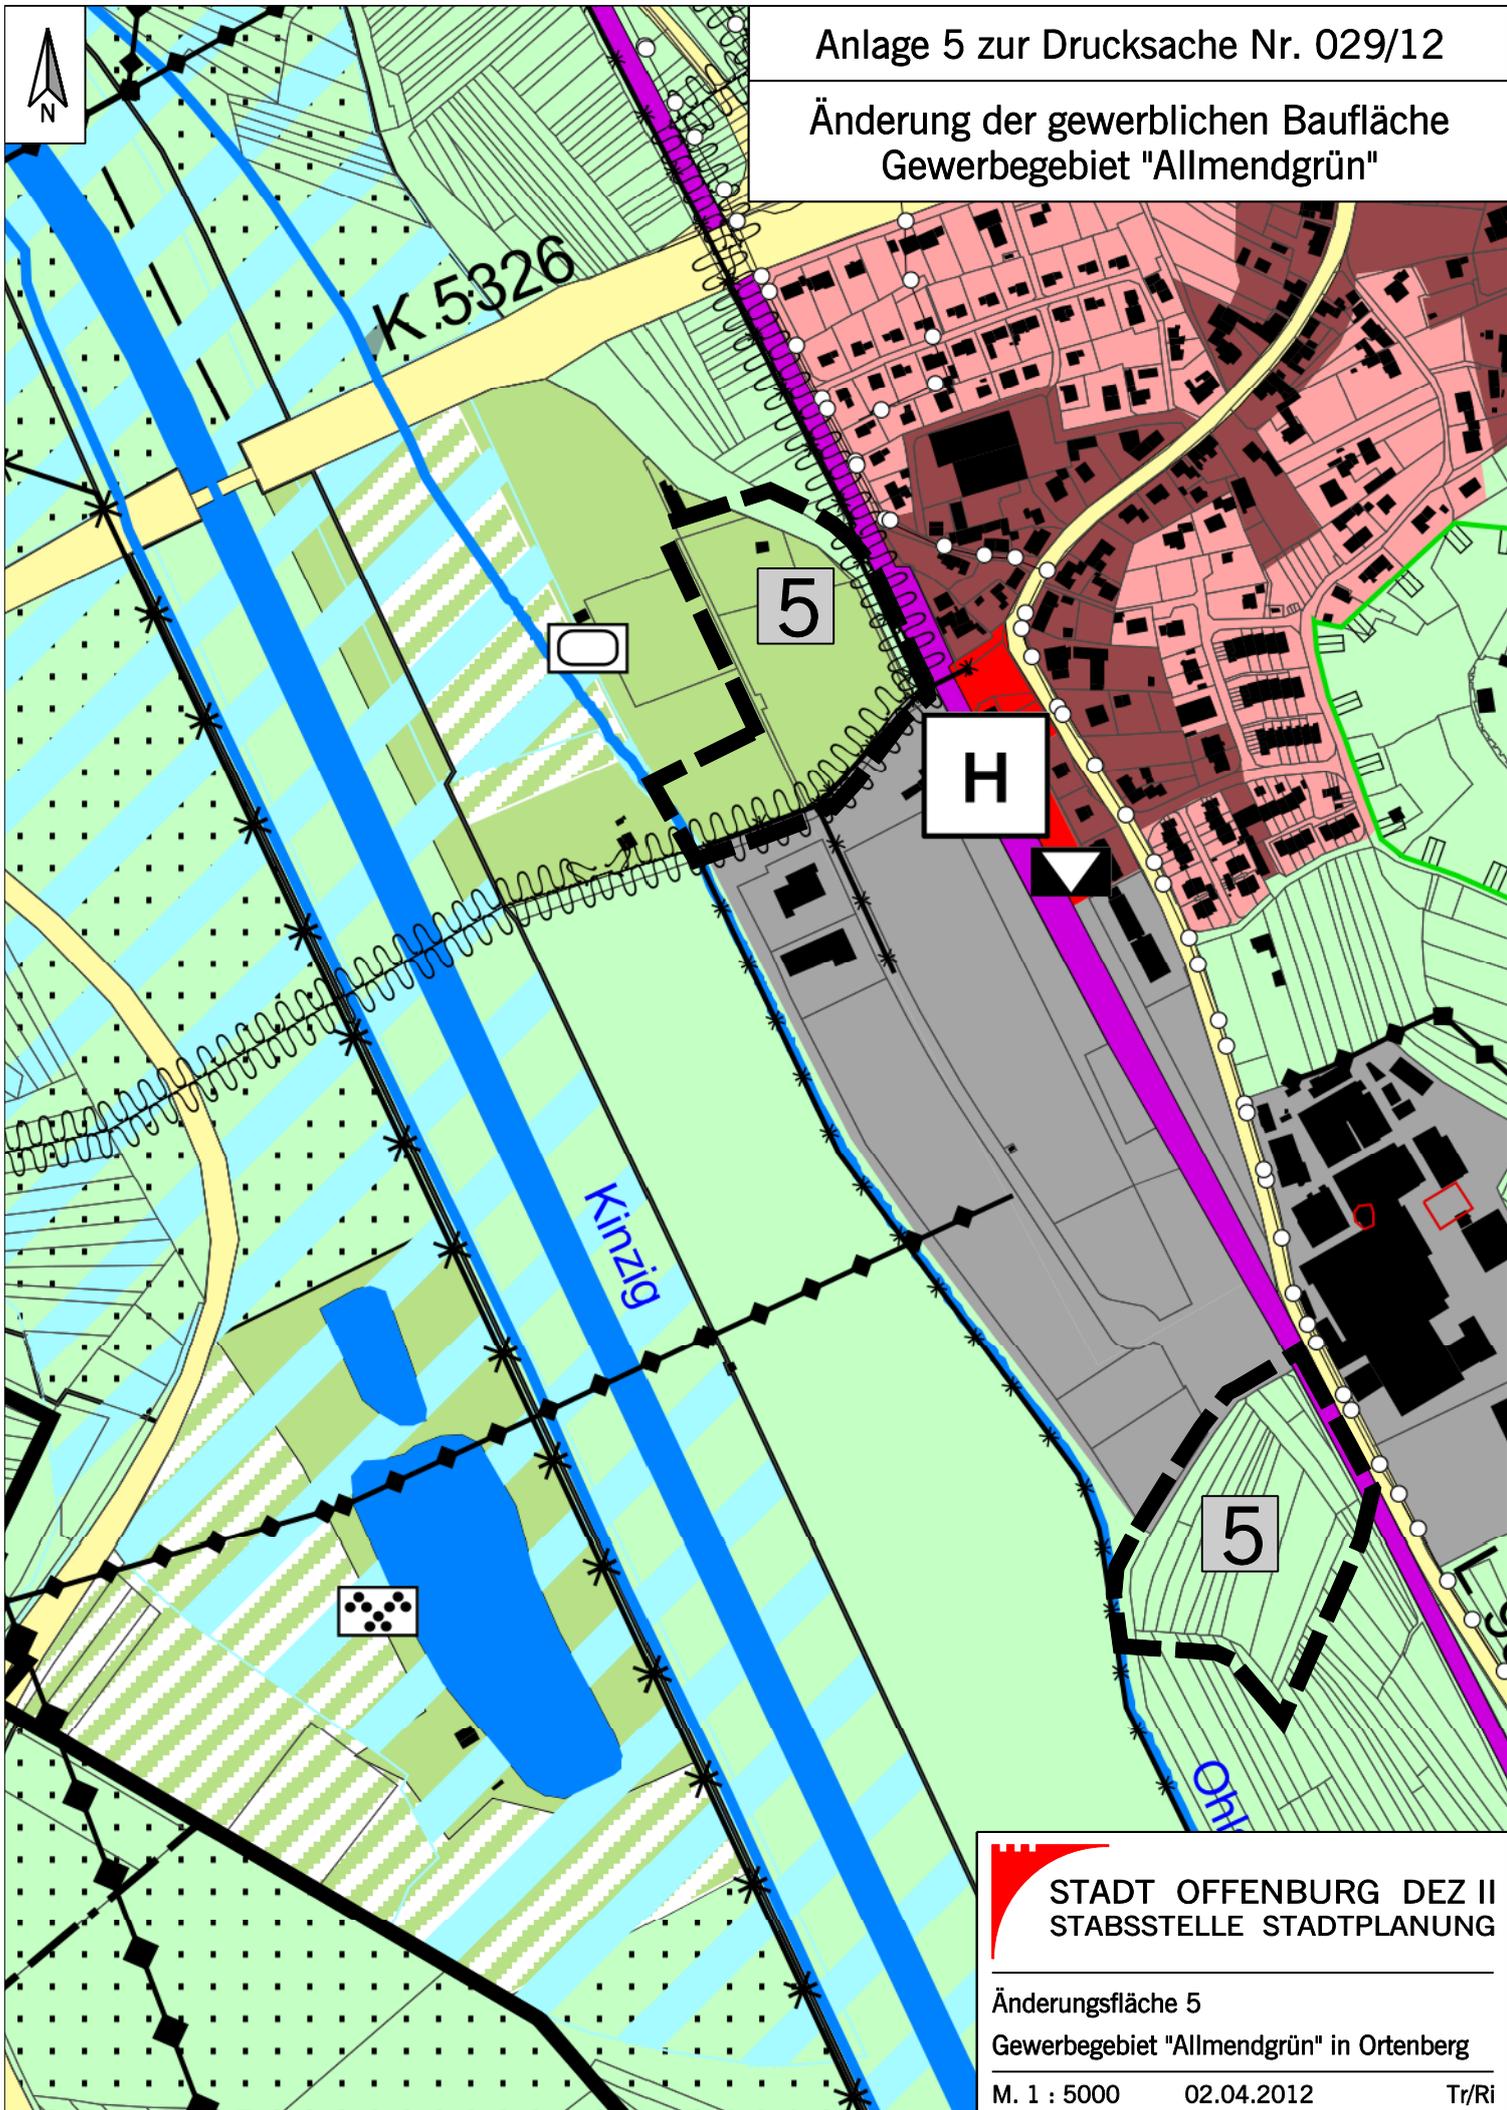

STADT OFFENBURG DEZ II
STABSSTELLE STADTPLANUNG

Änderungsfläche 5
Gewerbegebiet "Allmendgrün" in Ortenberg
M. 1 : 5000 02.04.2012 Tr/Ri