



Regelquerschnitt für die Variante: Geh.- und Radweg parallel zur Ortenberger Straße

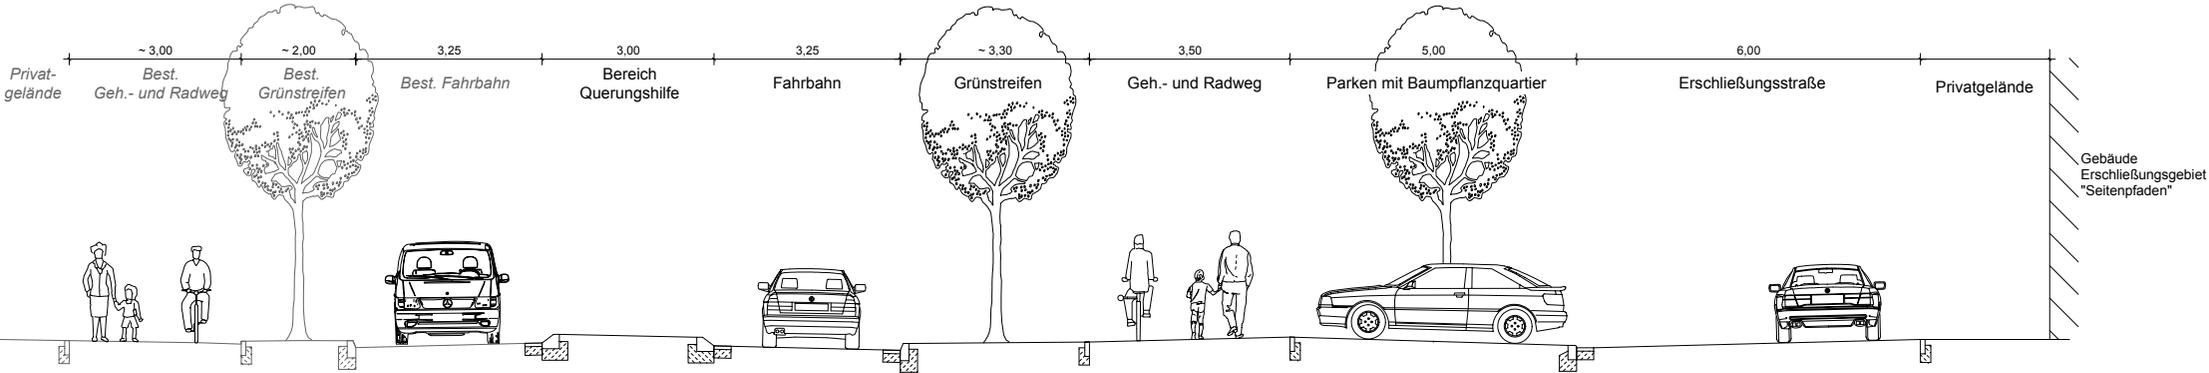

Regelquerschnitt für die Variante: Geh.- und Radweg auf der Erschließungsstraße

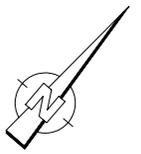