


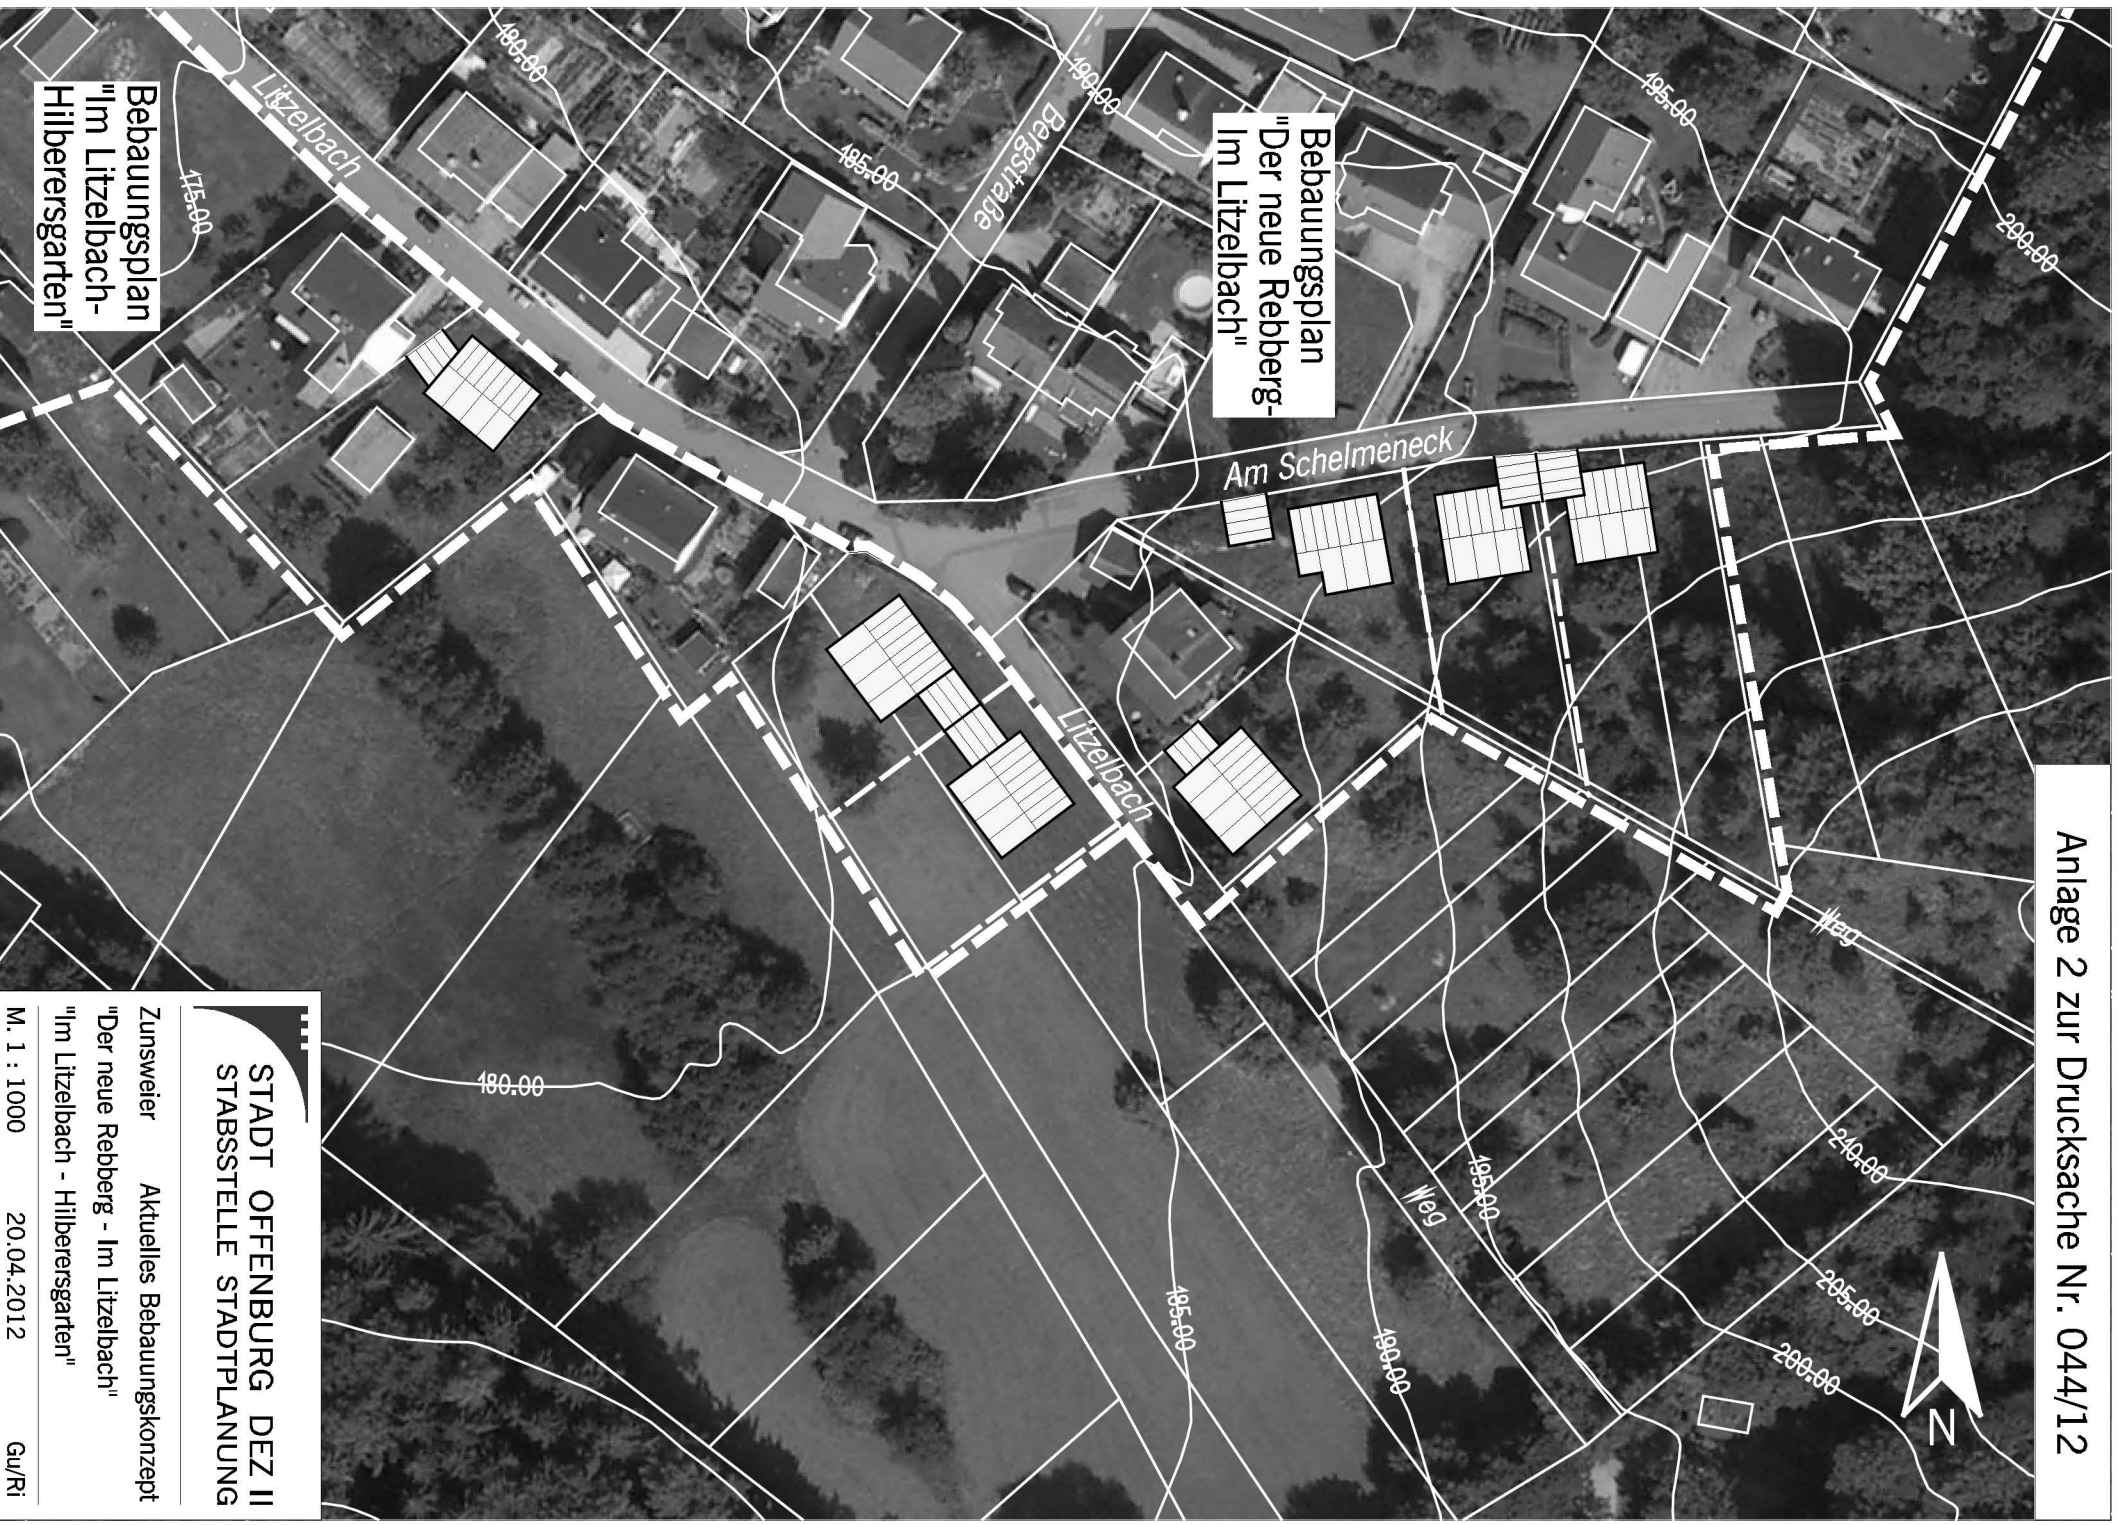

STADT OFFENBURG DEZ II
STABSSTELLE STADTPLANUNG

Zunsweier Aktuelles Bebauungskonzept
"Der neue Rebberg - Im Litzebach"
"Im Litzebach - Hilbersgarten"

M. 1 : 1000 20.04.2012

Gu/Ri