


# Anlage 1 zur Drucksache Nr. 039/12

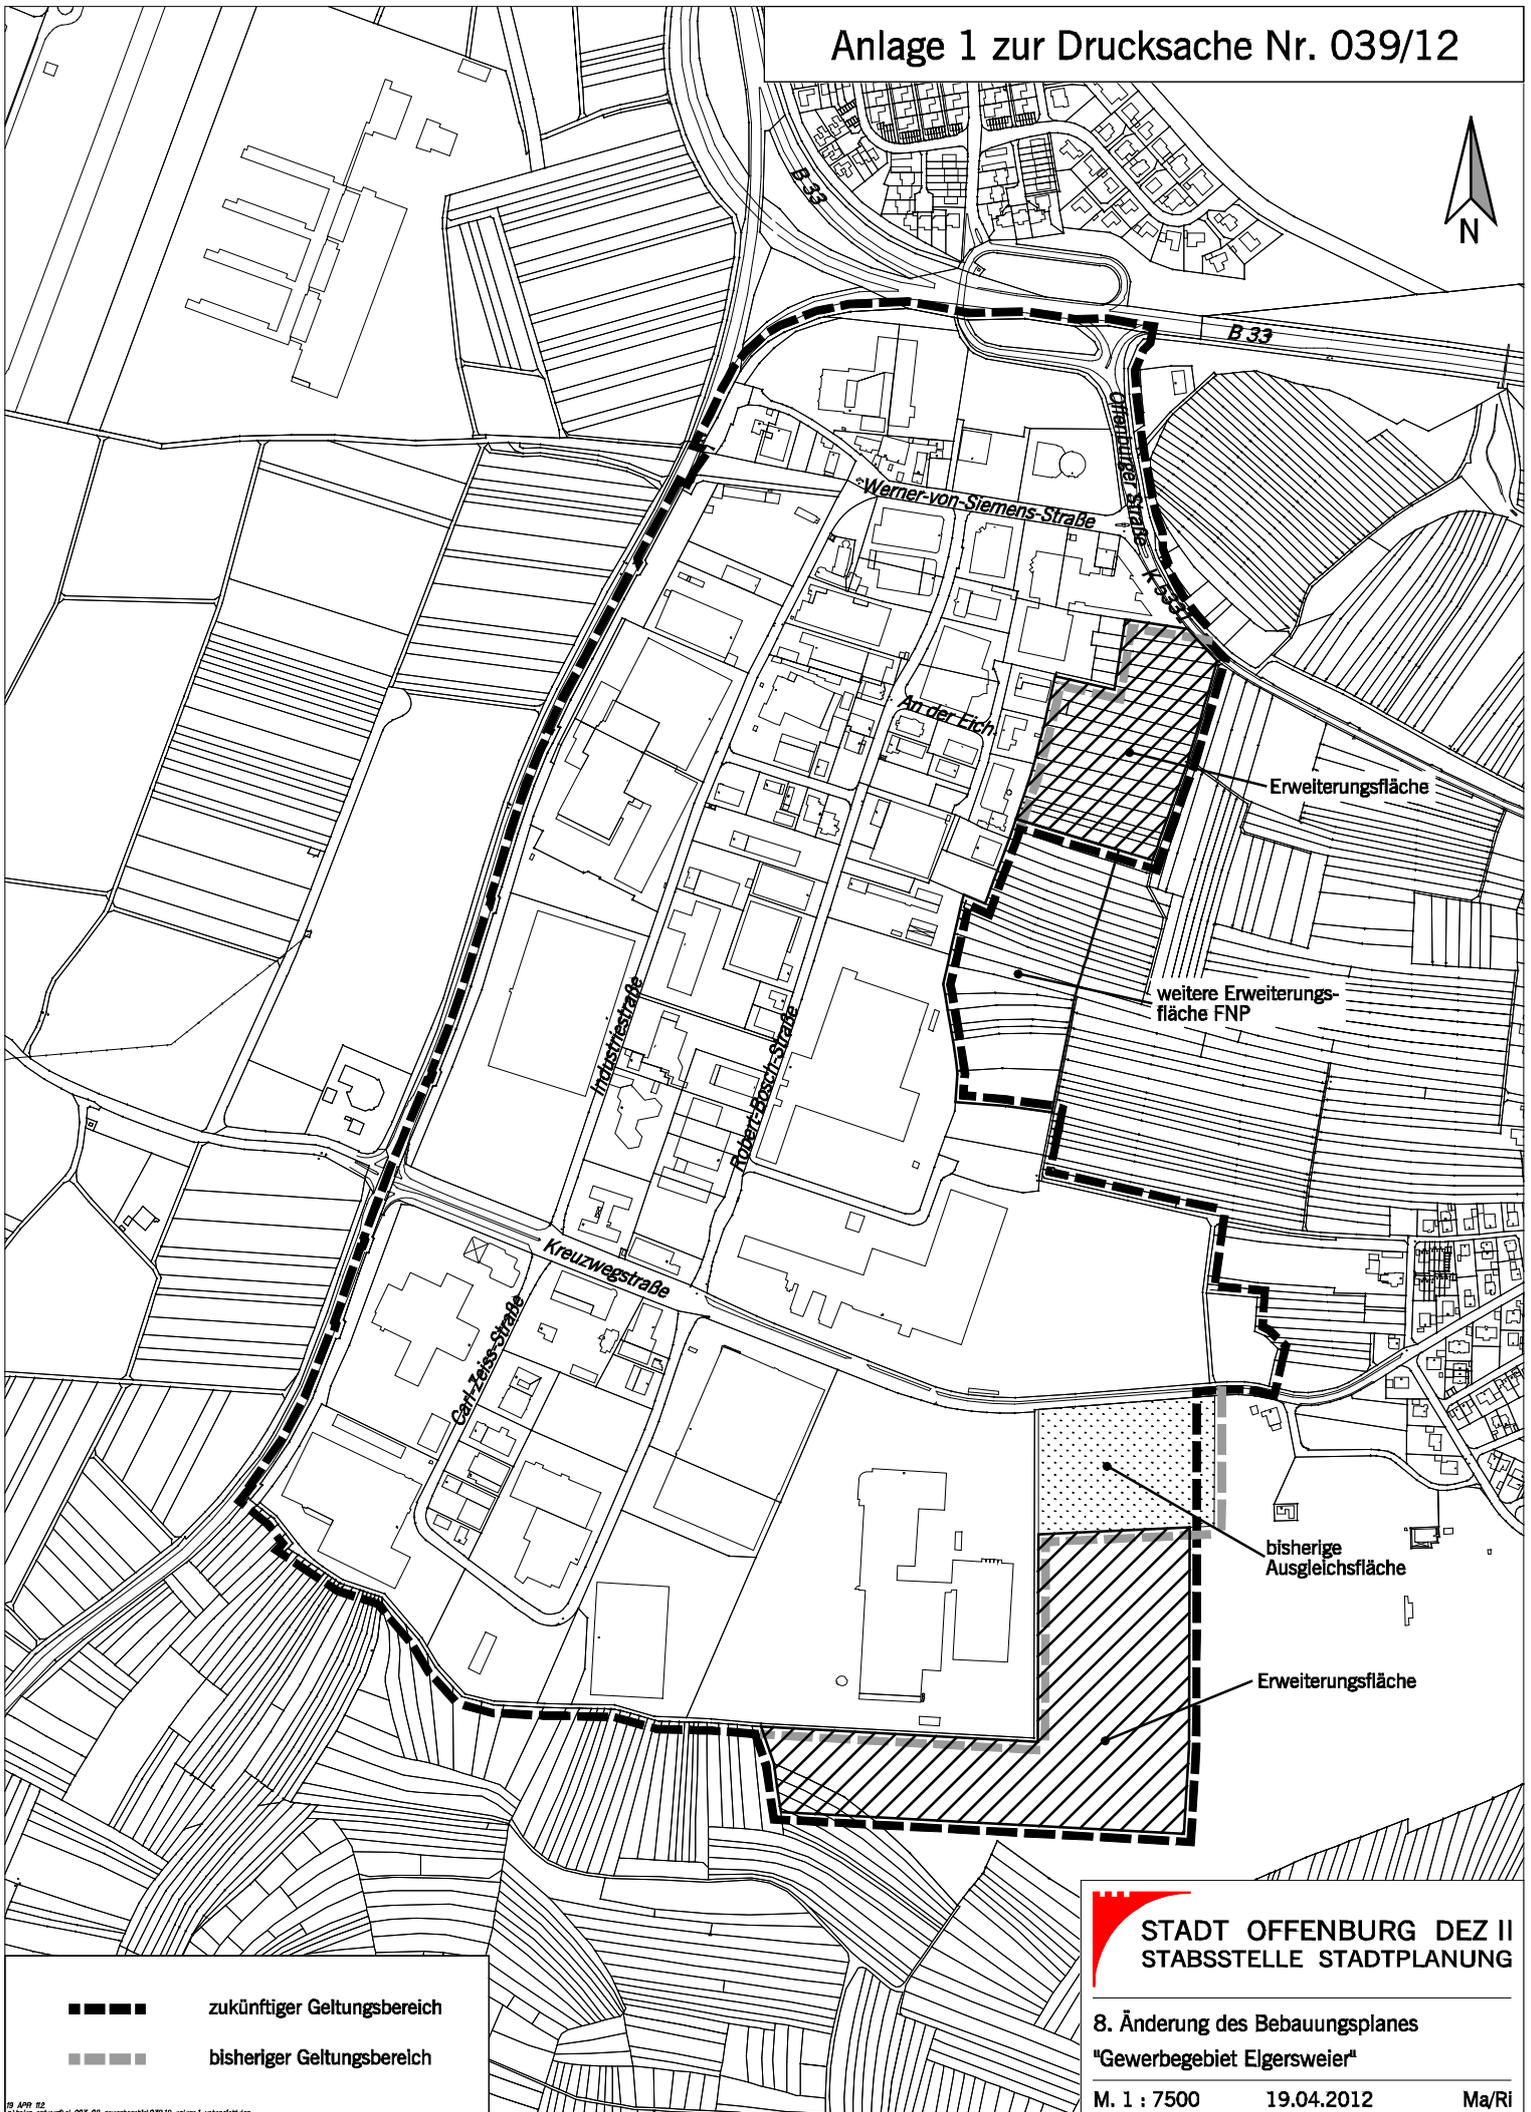

- ■ ■ ■ zukünftiger Geltungsbereich
- ▬ ▬ ▬ ▬ bisheriger Geltungsbereich

**STADT OFFENBURG DEZ II**  
**STABSSTELLE STADTPLANUNG**

8. Änderung des Bebauungsplanes  
"Gewerbegebiet Elgersweier"

M. 1 : 7500      19.04.2012      Ma/Ri

19. APRIL 2012  
C:\stabs\entwurf\035\_08\_gewerbegebiet\03912\_anlage1\_lebend.txd