

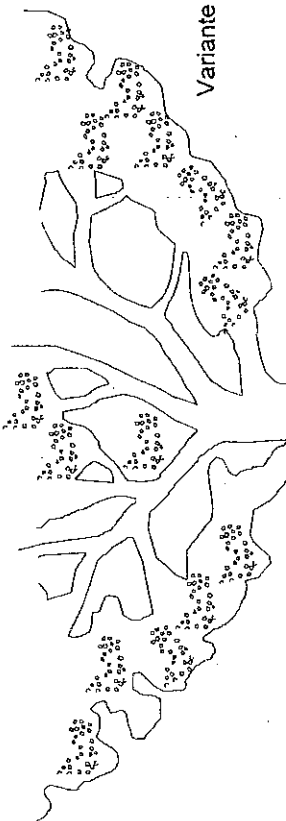


VORABZUG

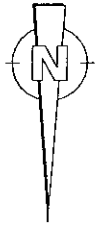

Regelquerschnitt Fessenbacher Straße
Variante mit Ausbildung eines gepflasteren Mittelbandes

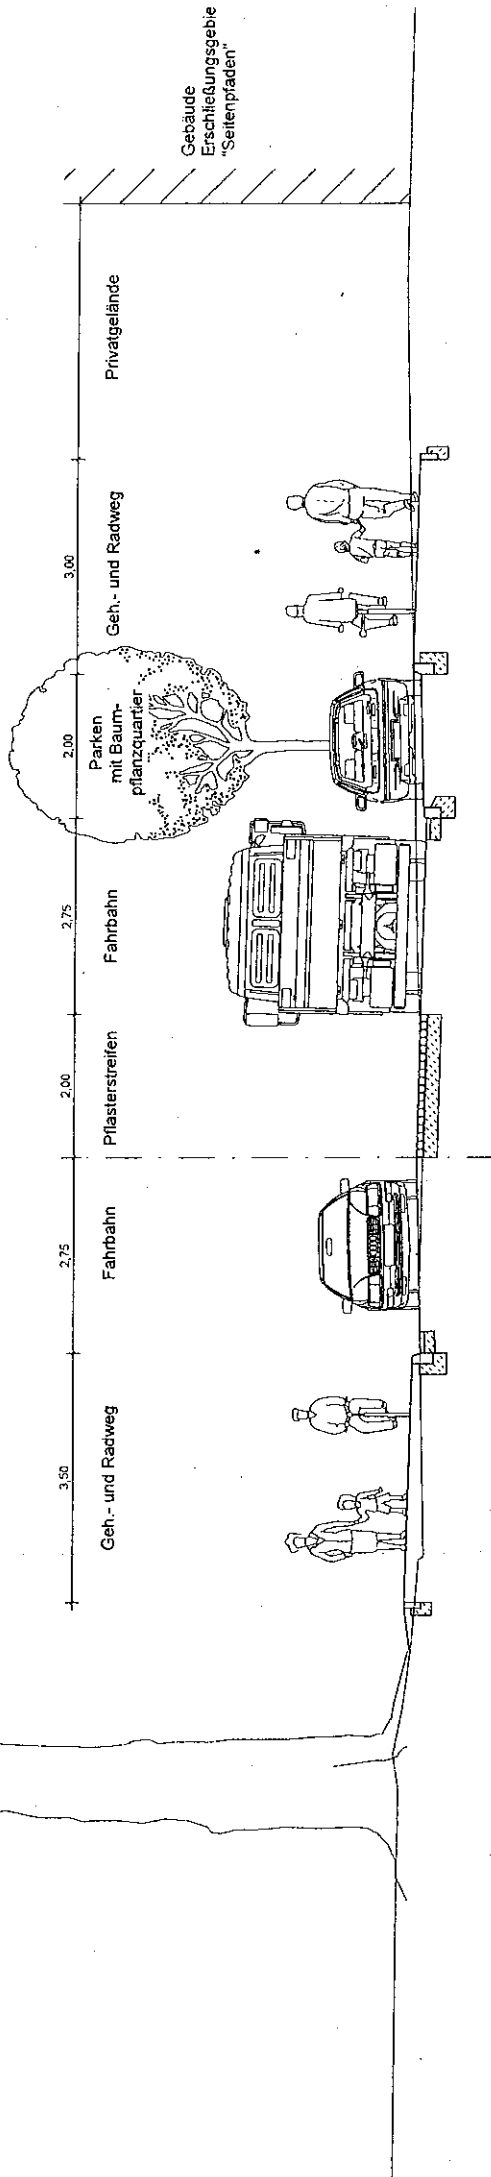

Anlage 3 zur
Vorlage 048/12