

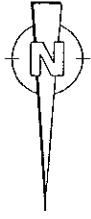


# VORABZUG

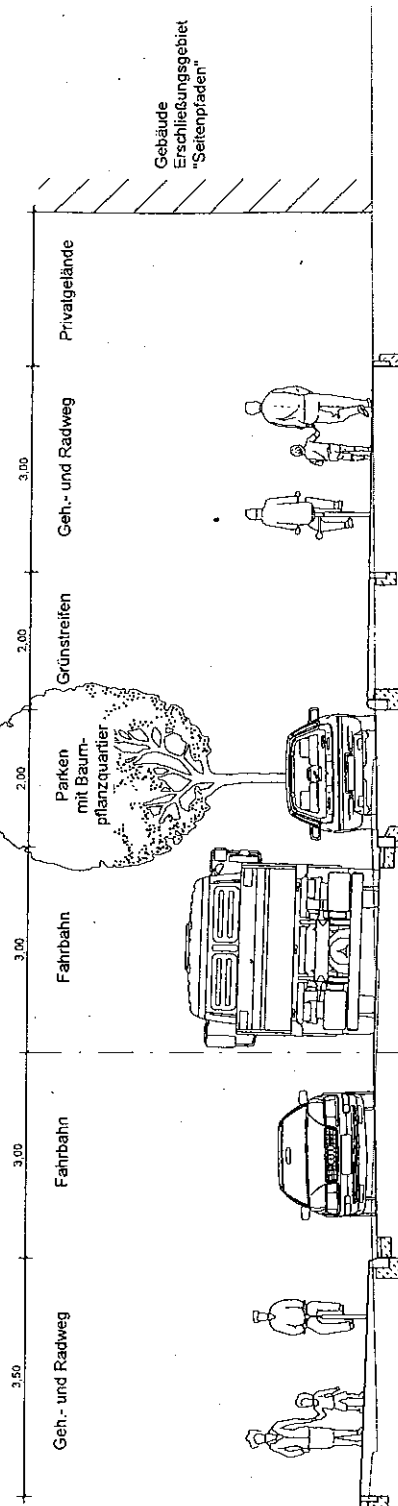

Regelquerschnitt Fessenbacher Straße  
Variante mit Ausbildung von Mittelinseln

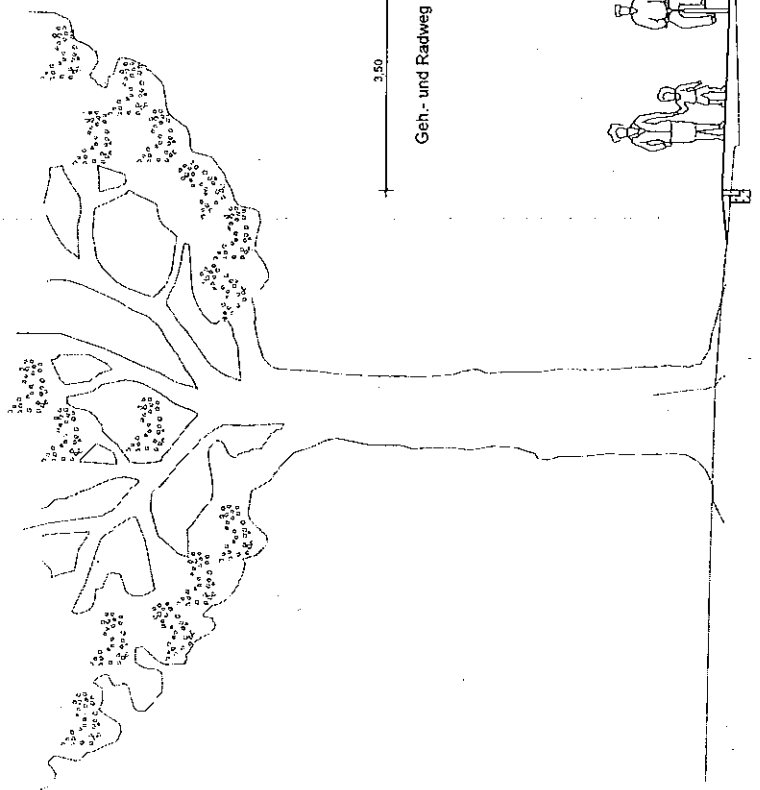

Anlage 4a zur  
Vorlage 048/12